


N° profil : 1
Pk : 8.09m



Légende décaissement :

-  - GNT 0/31.5
-  - Terre Végétale
-  - Lit de sable
-  - Dalle Evergreen

Section remblais : 22.72
Section déblais : 0.45

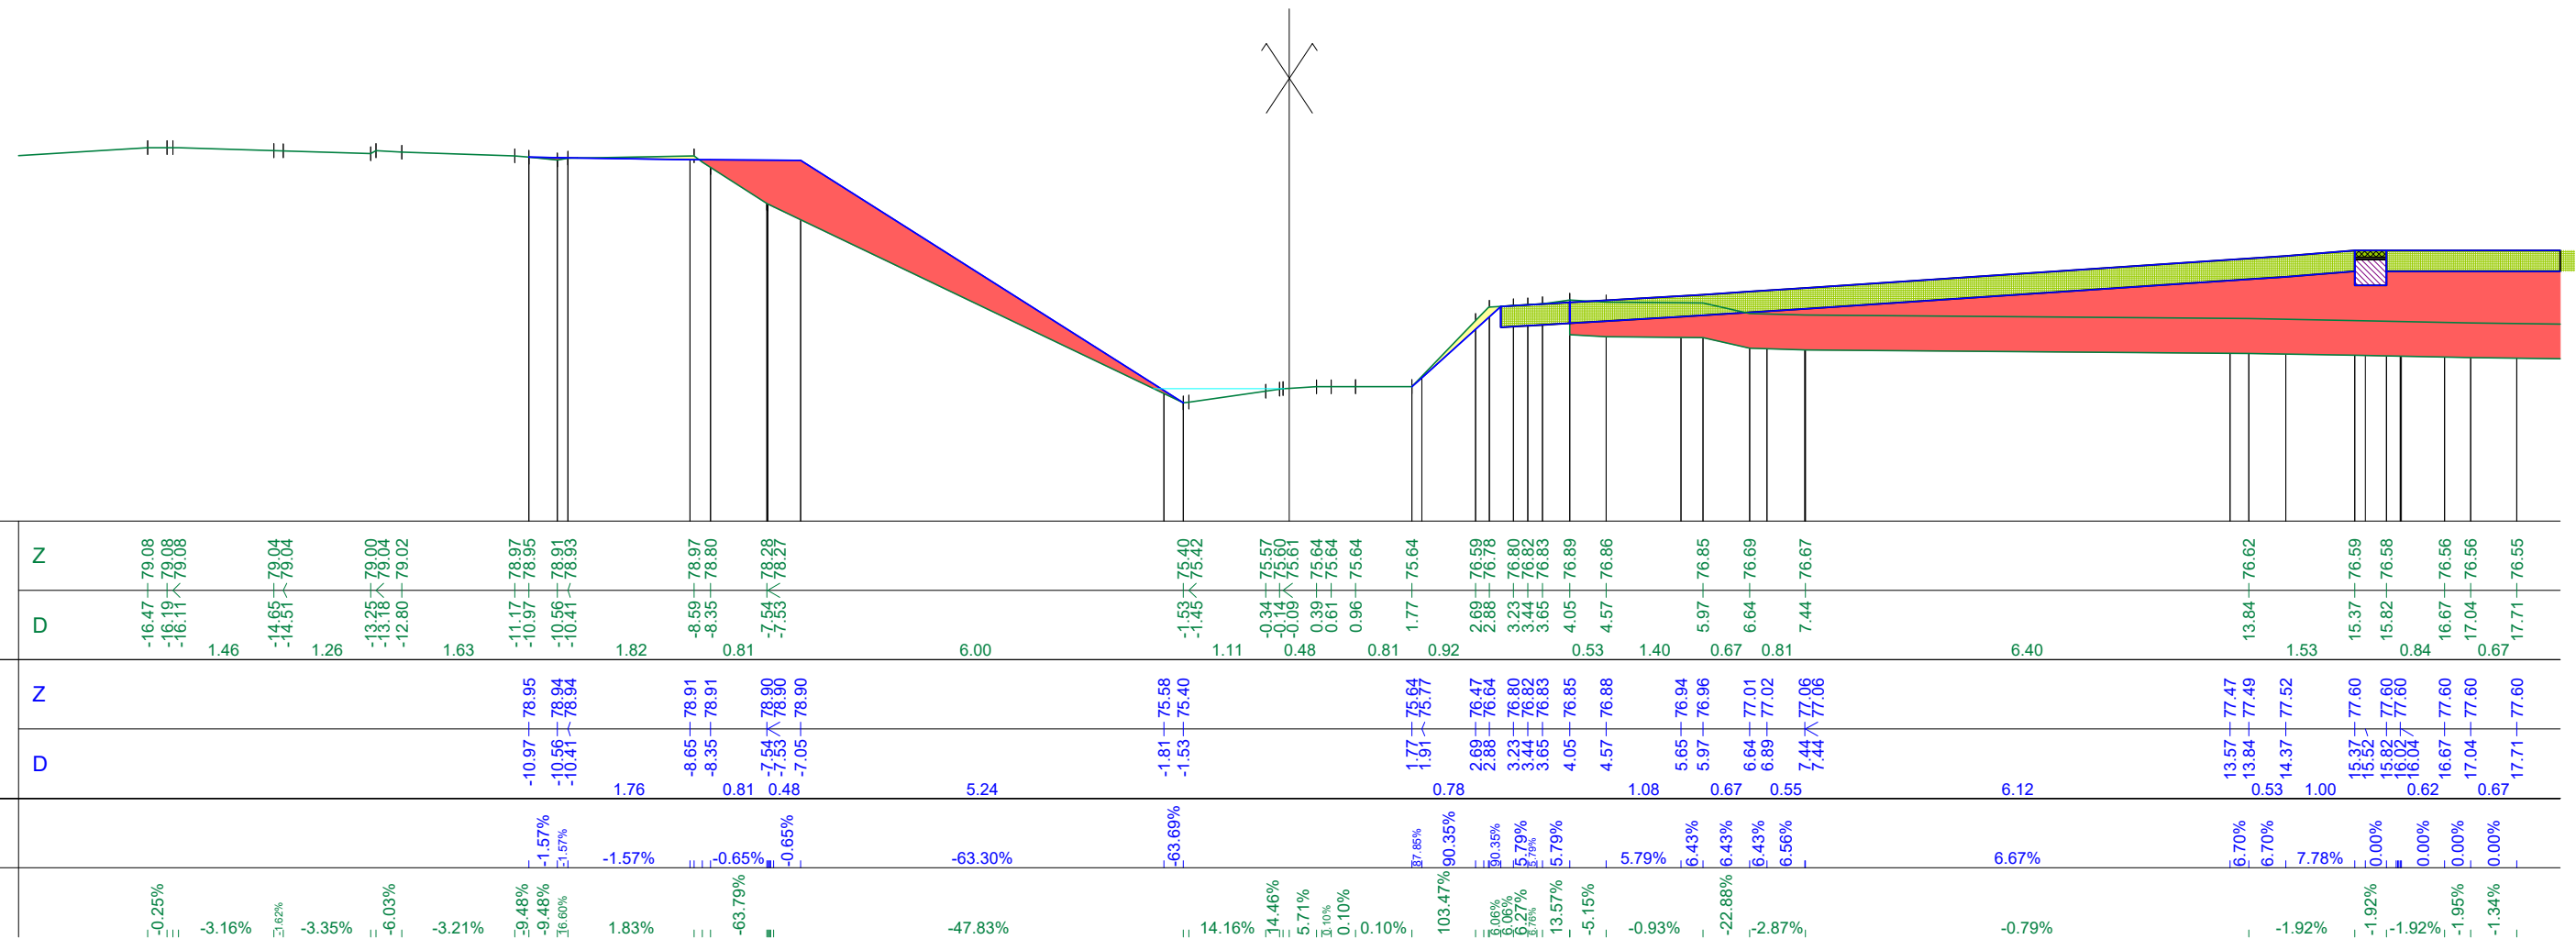


N° profil : 2
Pk : 20.00m



Légende décaissement :

-  - GNT 0/31.5
-  - Terre Végétale
-  - Lit de sable
-  - Dalle Evergreen

Section remblais : 17.13
Section déblais : 2.97

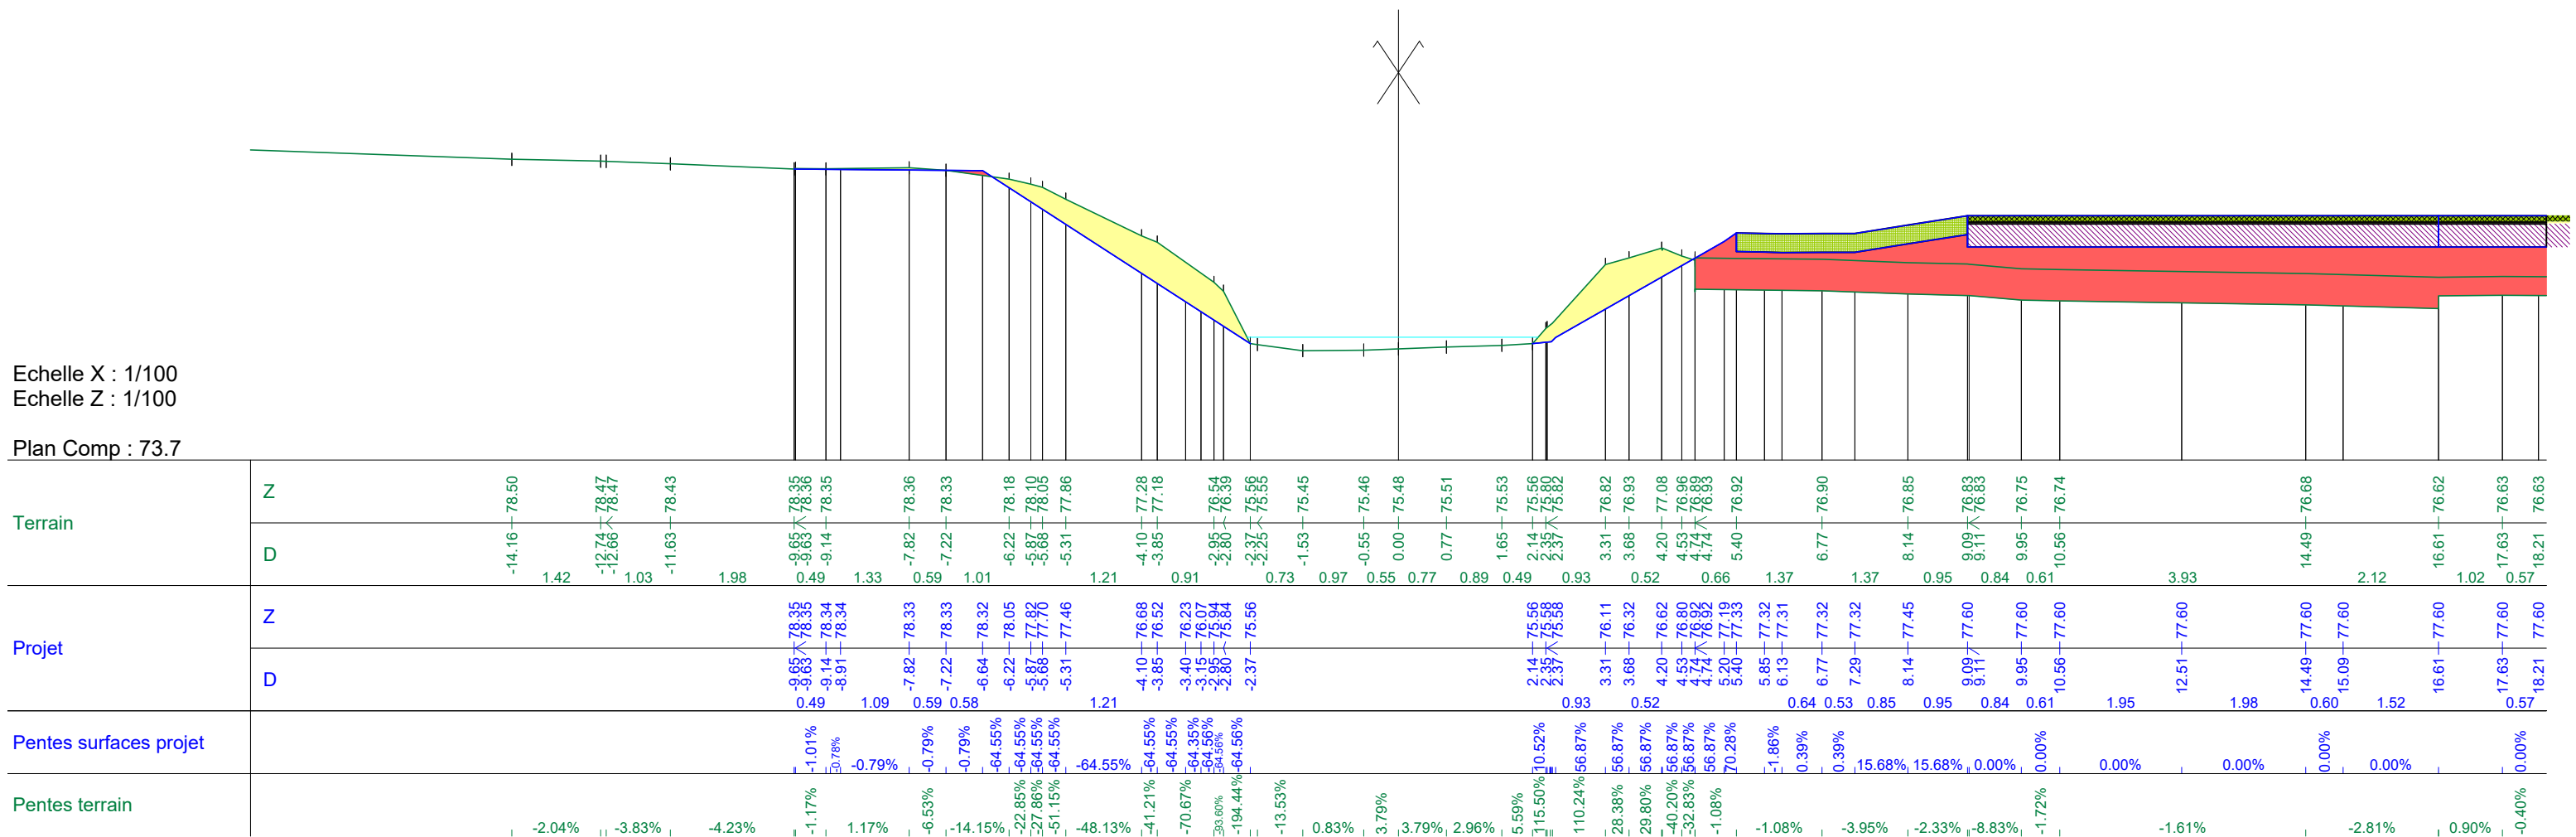


N° profil : 3
Pk : 40.00m



Légende décaissement :

-  - GNT 0/31.5
-  - Terre Végétale
-  - Lit de sable
-  - Dalle Evergreen

Section remblais : 10.13
Section déblais : 4.56

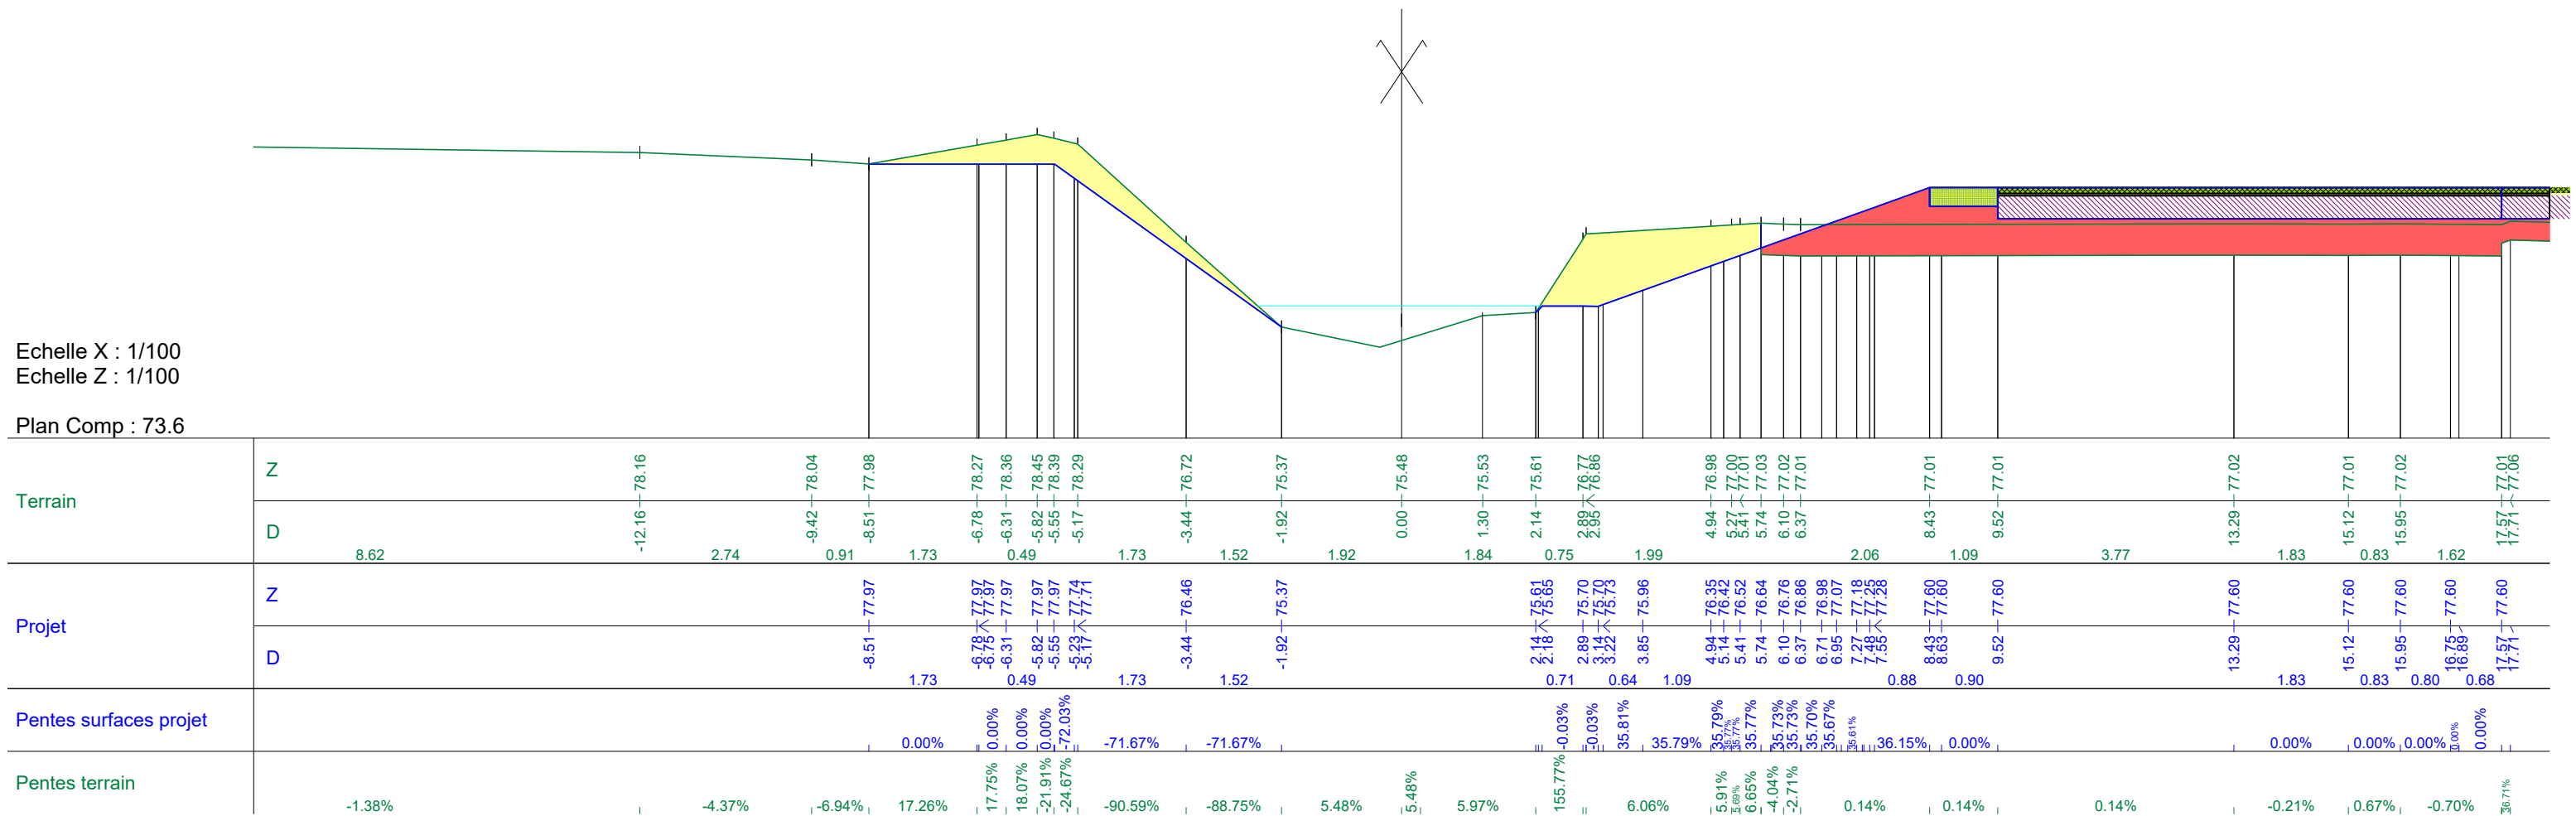


N° profil : 4
Pk : 60.00m



Légende décaissement :

-  - GNT 0/31.5
-  - Terre Végétale
-  - Lit de sable
-  - Dalle Evergreen

Section remblais : 13.74
Section déblais : 2.65

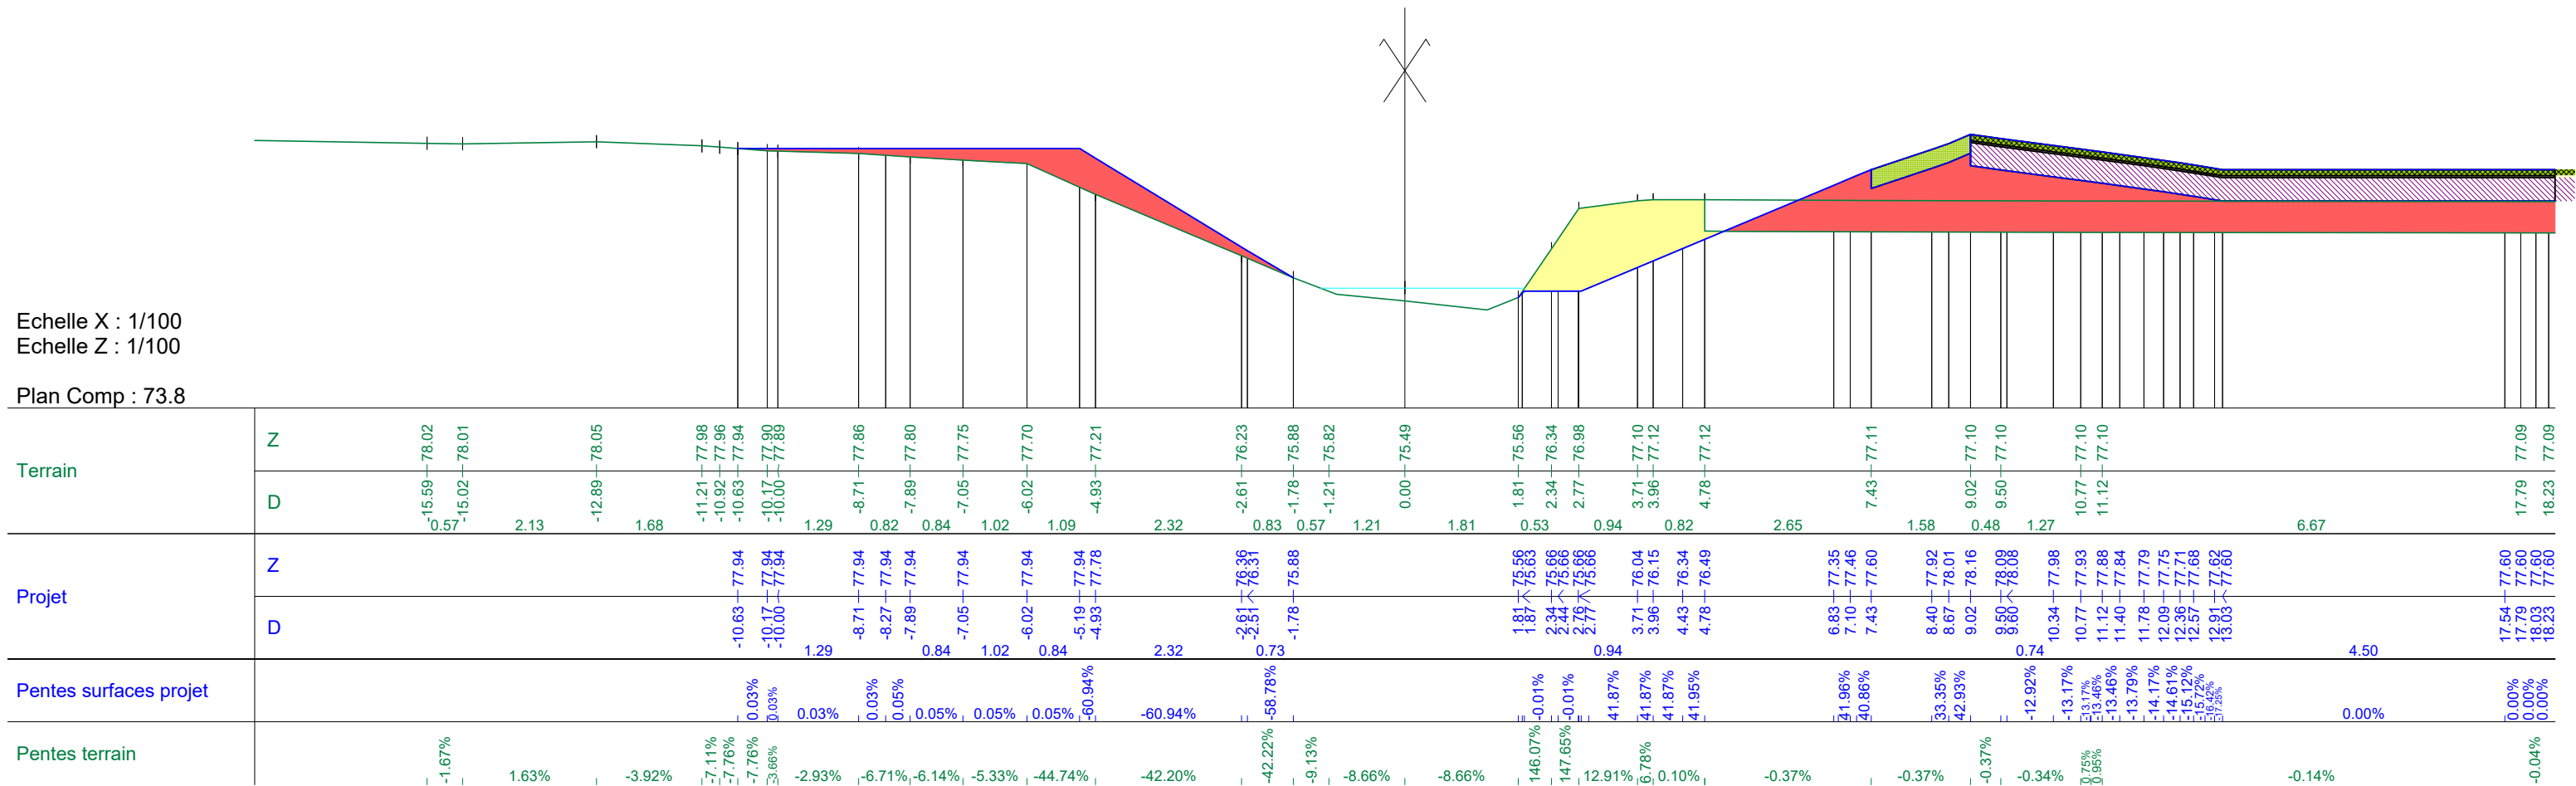


N° profil : 5
Pk : 80.00m



Légende décaissement :

Section remblais : 0.49
Section déblais : 8.14

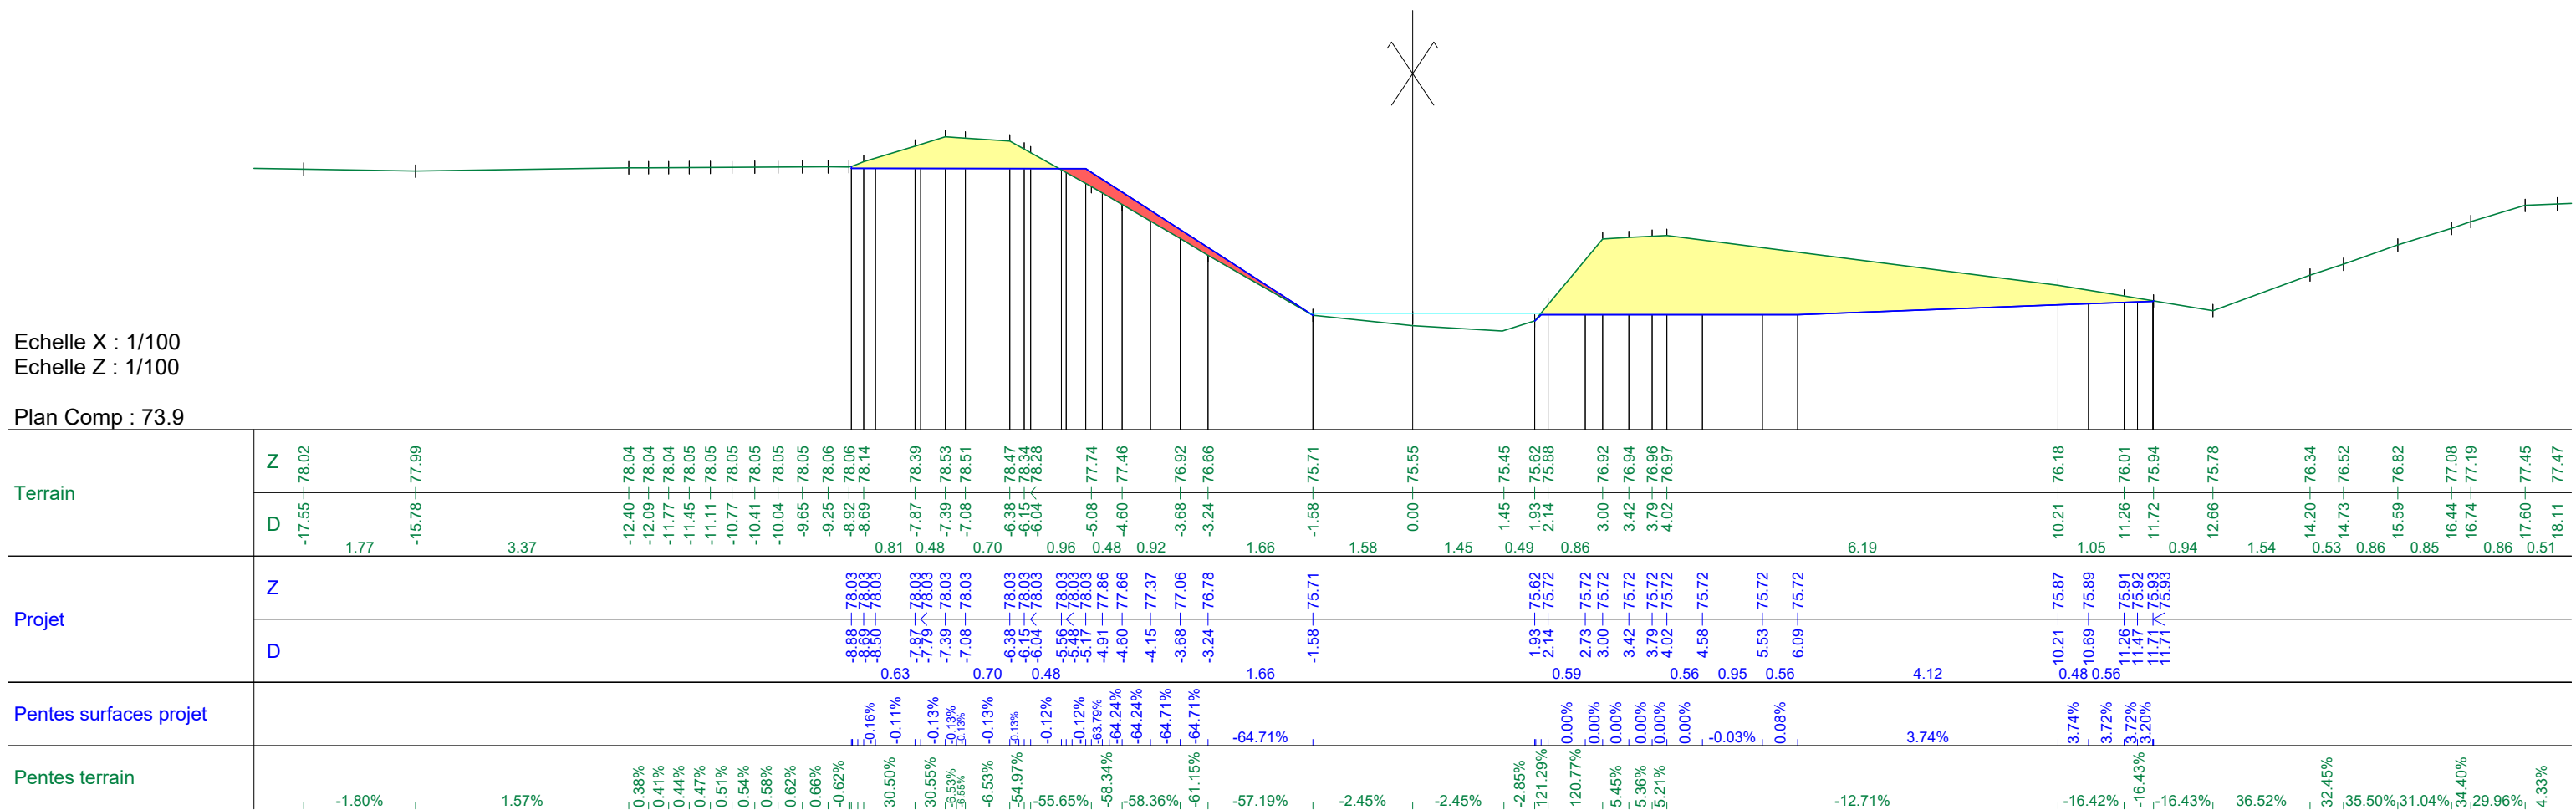


N° profil : 6
Pk : 100.00m



Légende décaissement :

Section remblais : 0.0
Section déblais : 6.08

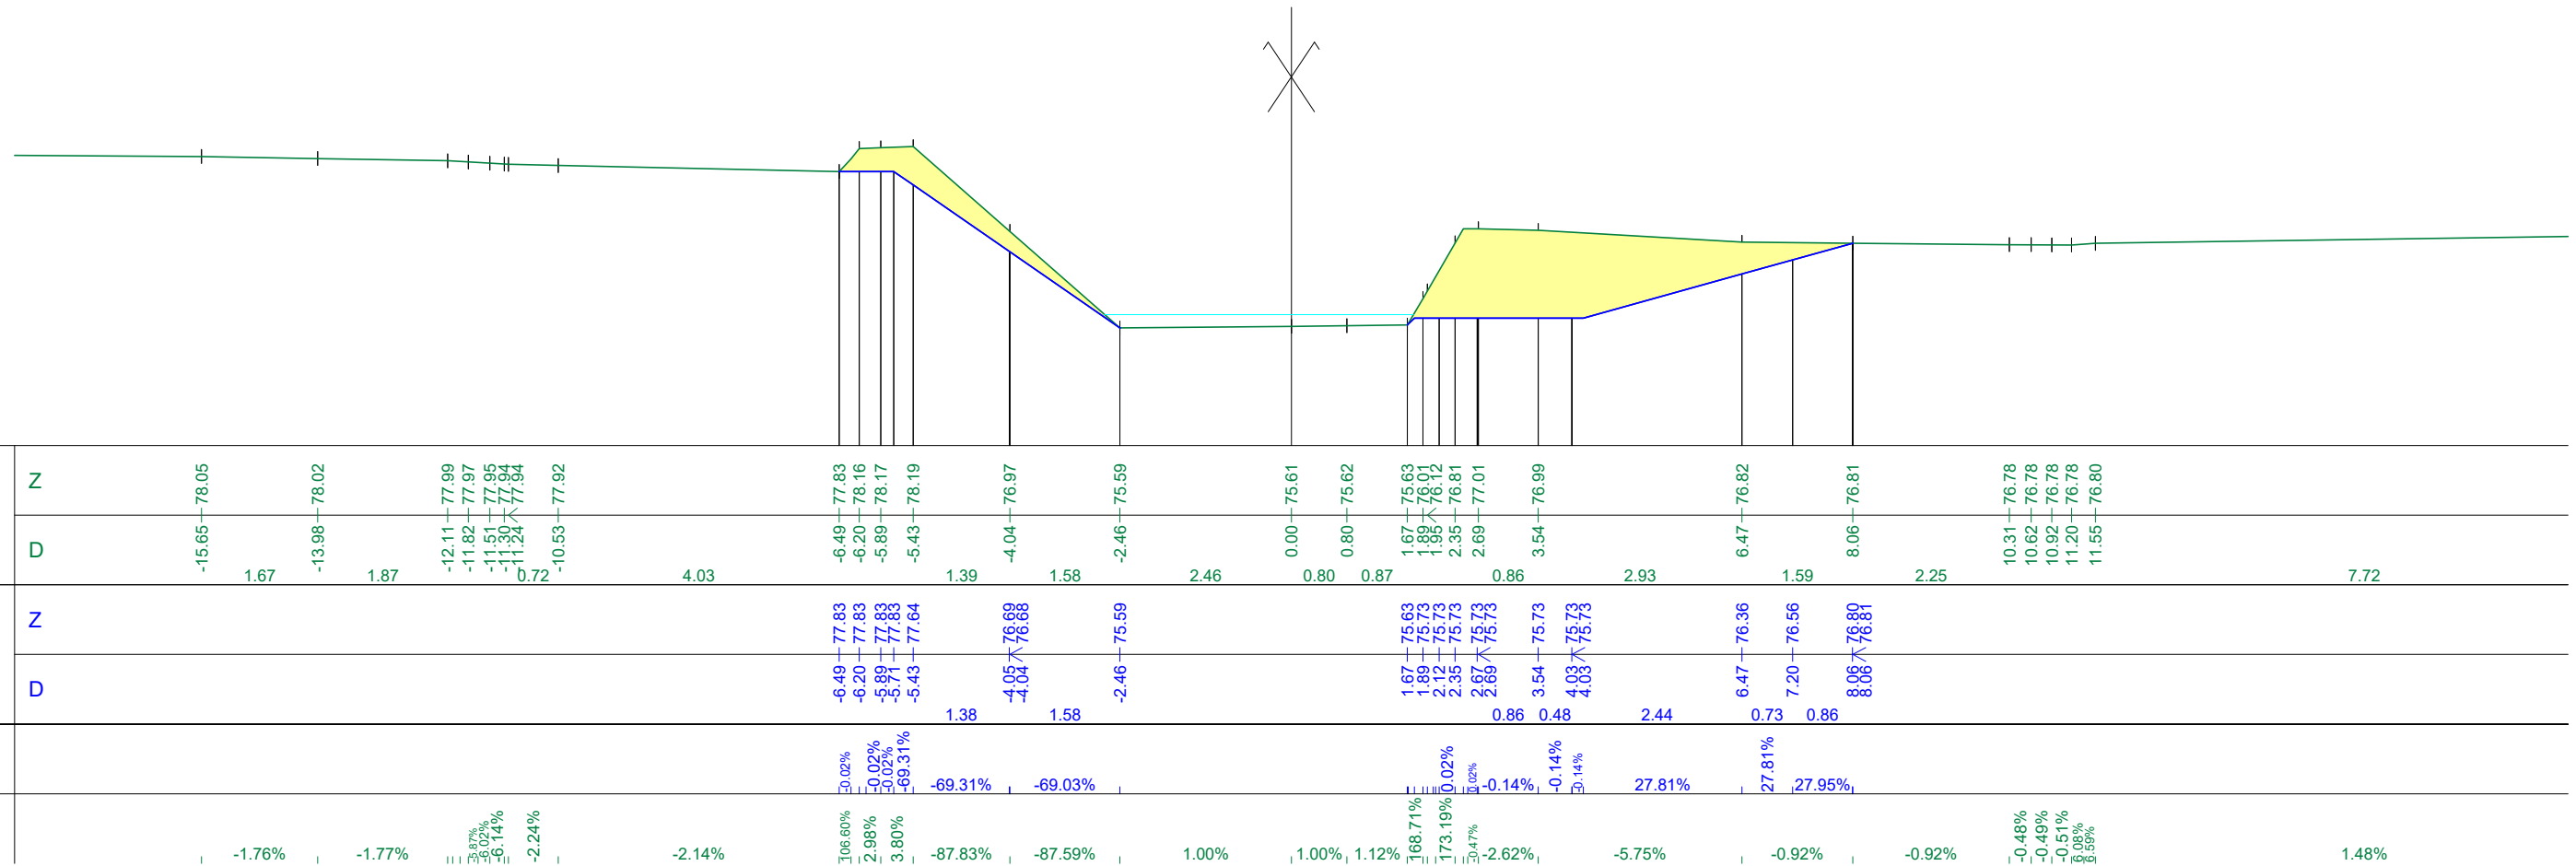

Echelle X : 1/100
Echelle Z : 1/100


Plan Comp : 73.9

N° profil : 7
Pk : 120.00m



Légende décaissement :

Section remblais : 0.02
Section déblais : 8.09

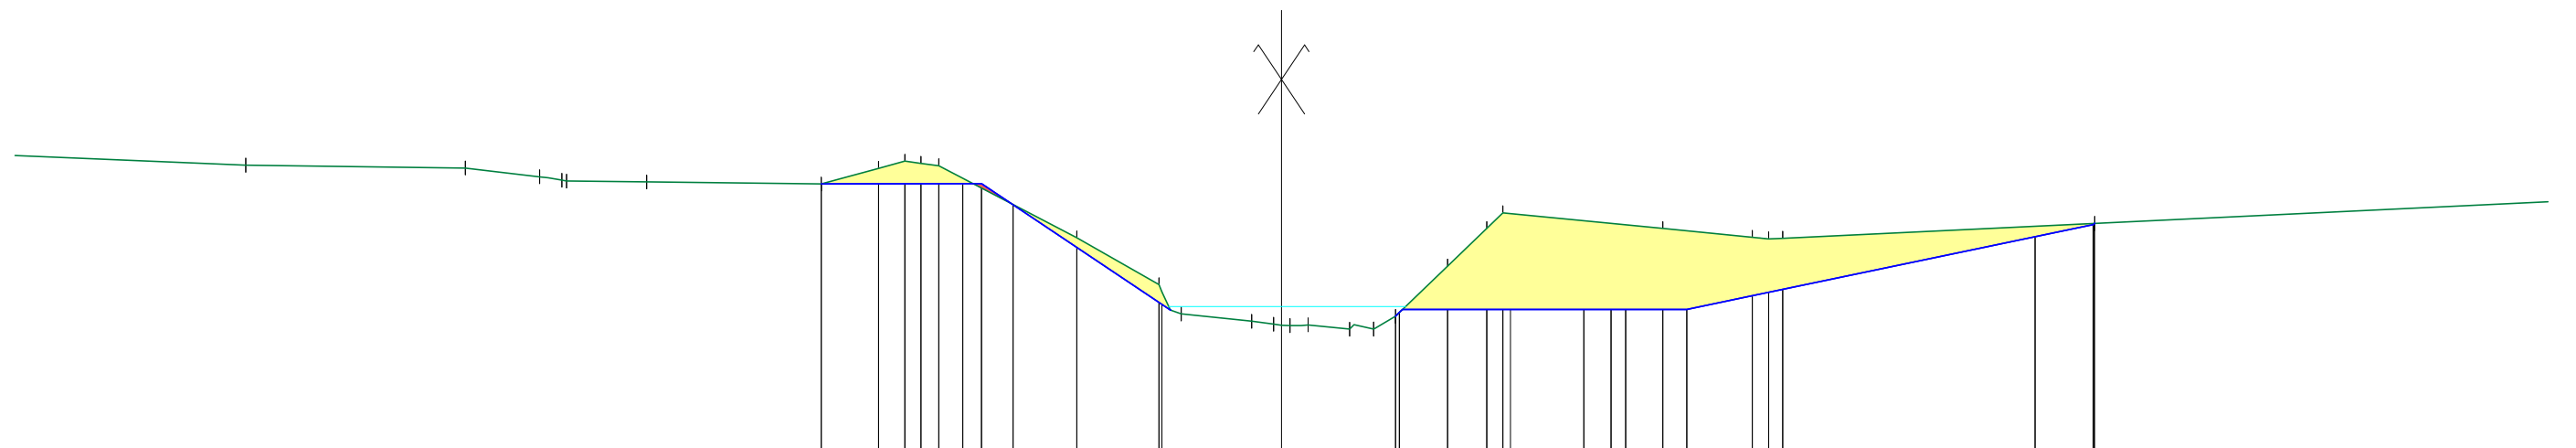

Echelle X : 1/100
Echelle Z : 1/100

Plan Comp : 73.7


[illegible]

N° profil : 8
Pk : 140.00m



Légende décaissement :

Section remblais : 0.0
Section déblais : 6.72

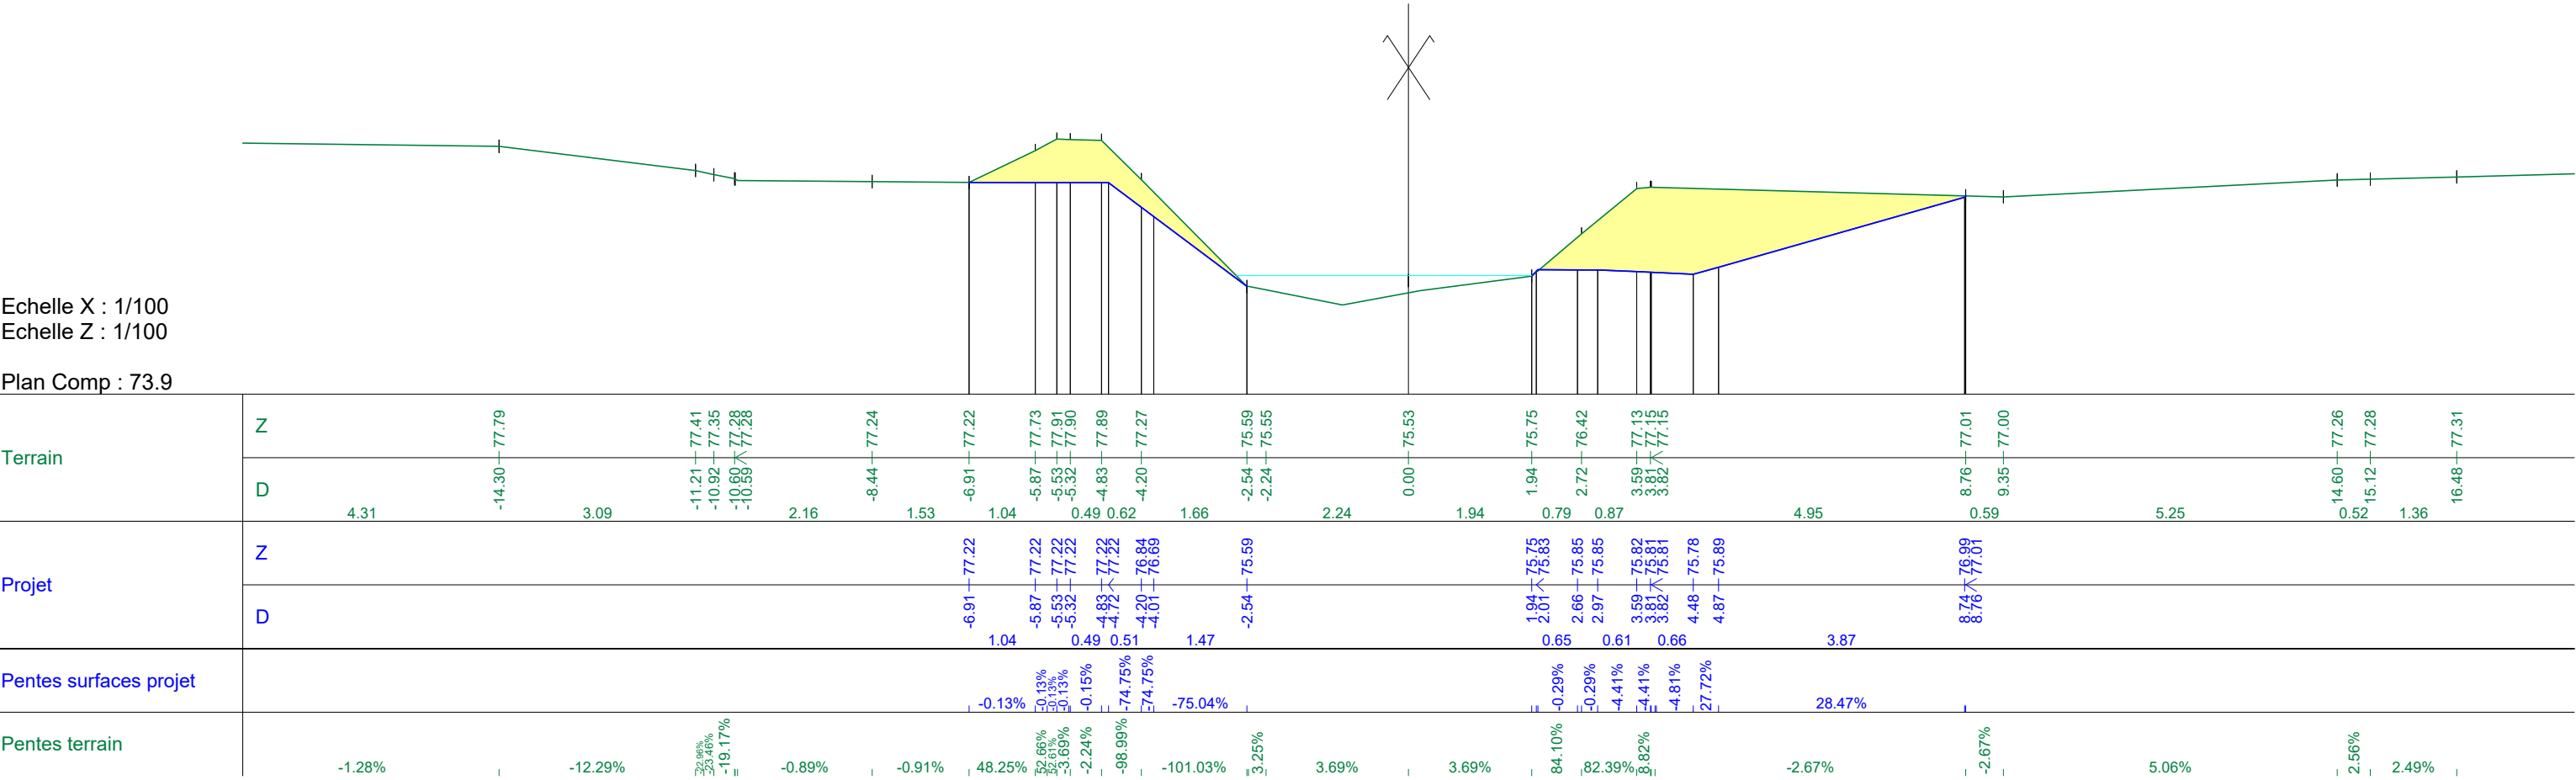

N° profil : 9
Pk : 160.00m




Légende décaissement :

Section remblais : 0.0
Section déblais : 7.6

Echelle X : 1/100
Echelle Z : 1/100

Plan Comp : 74.0

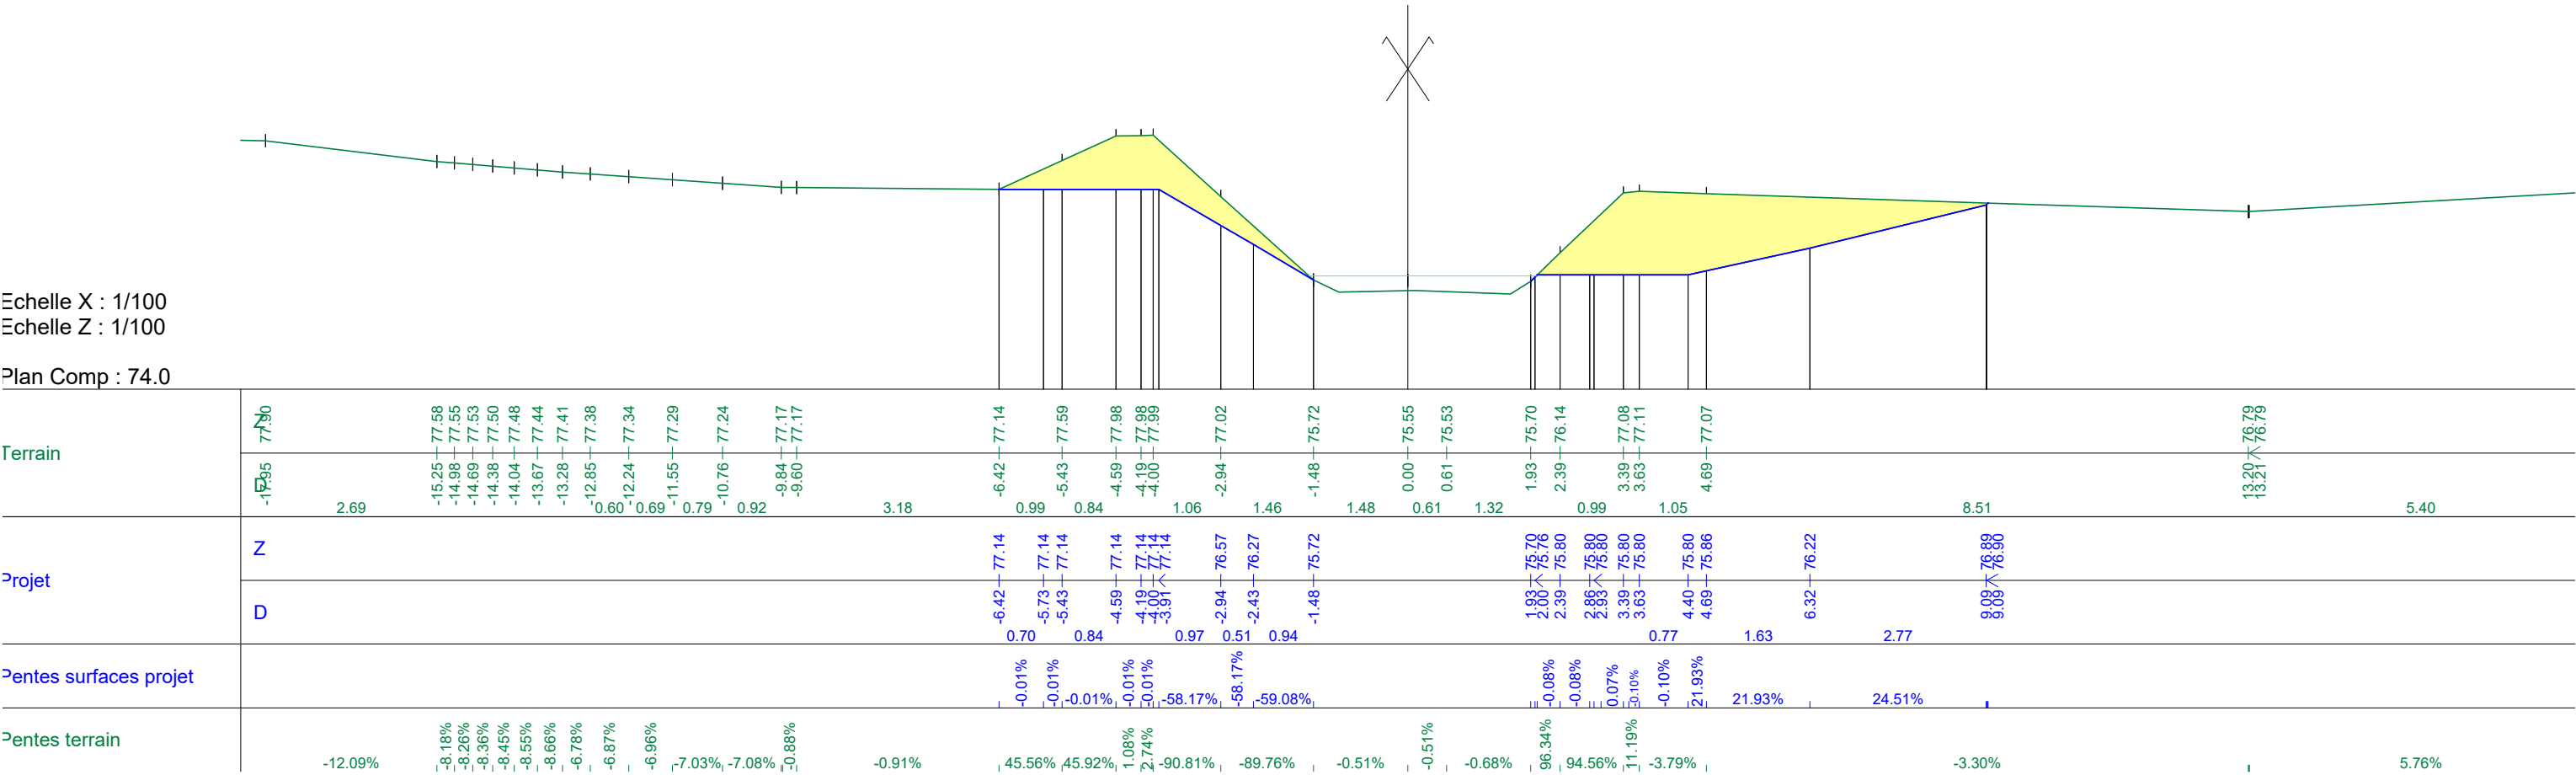


Pk : 180.00m



Légende décaissement :

Section déblais : 6.55

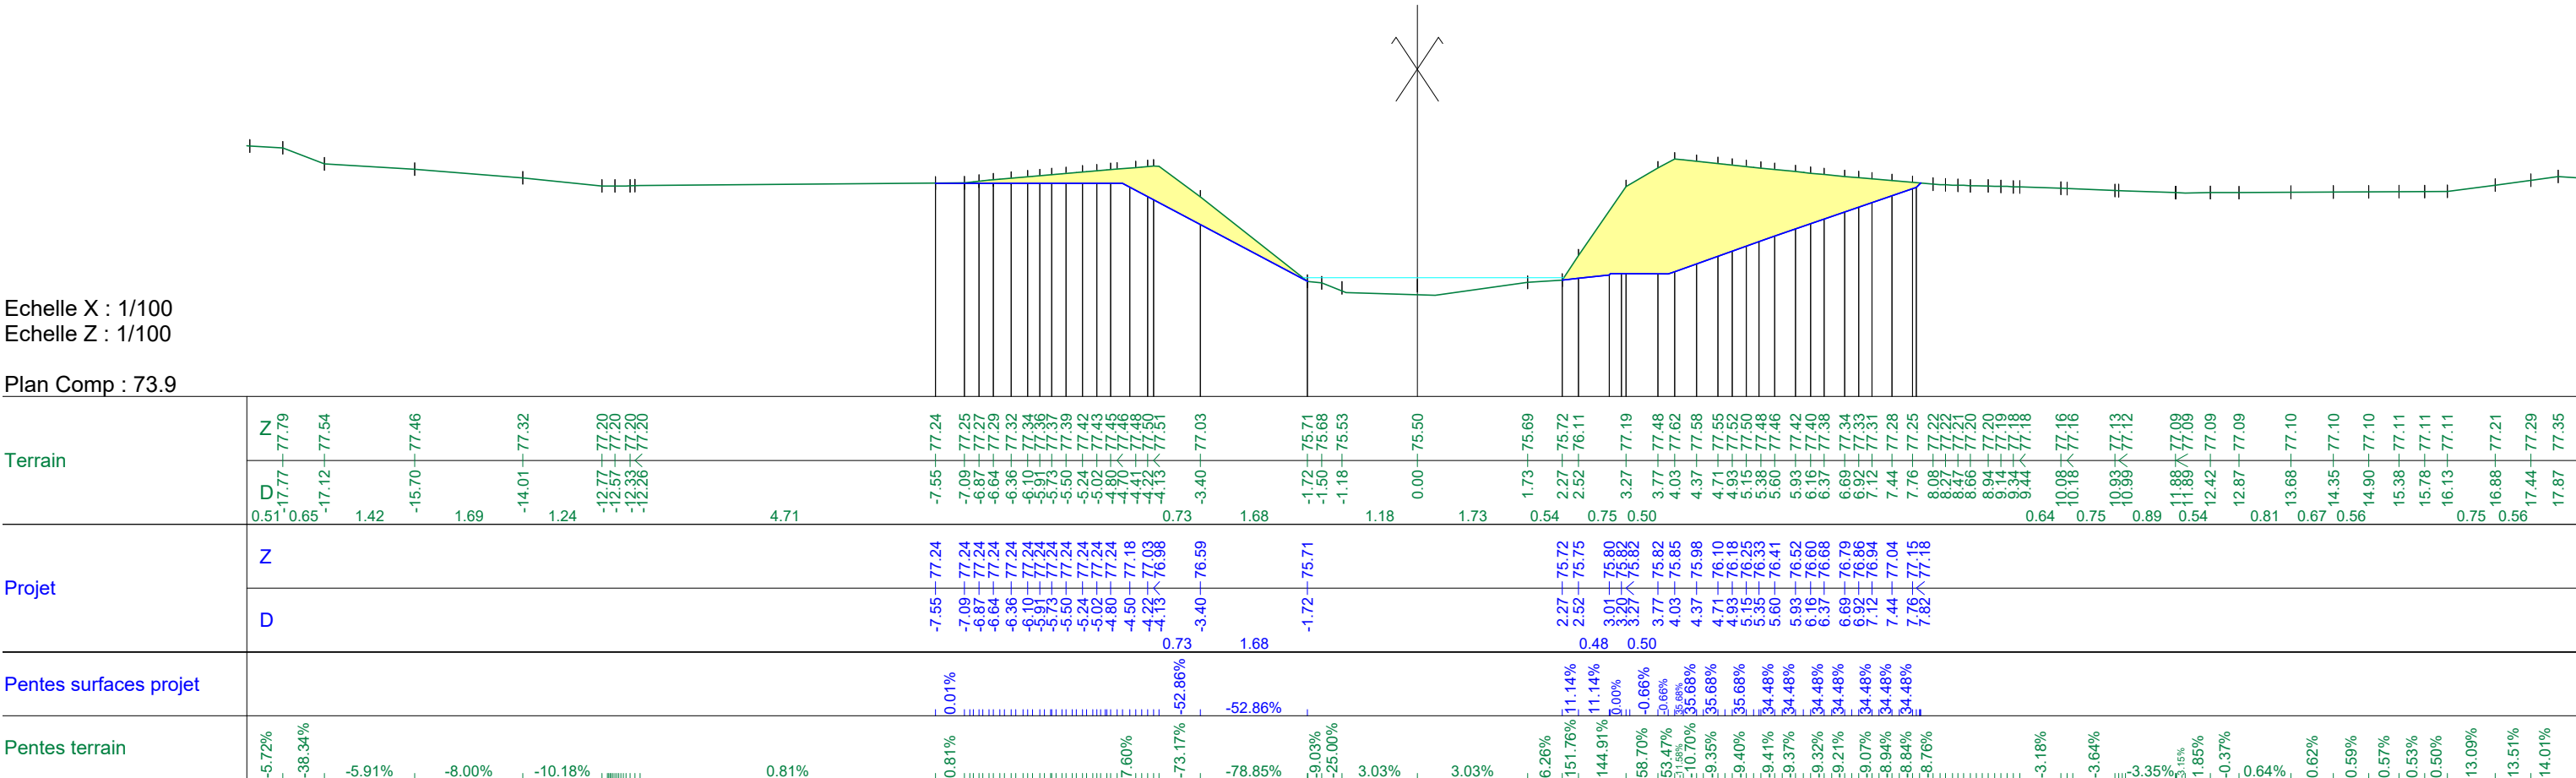


N° profil : 11
Pk : 200.00m



Légende décaissement :

Section remblais : 0.0
Section déblais : 7.88

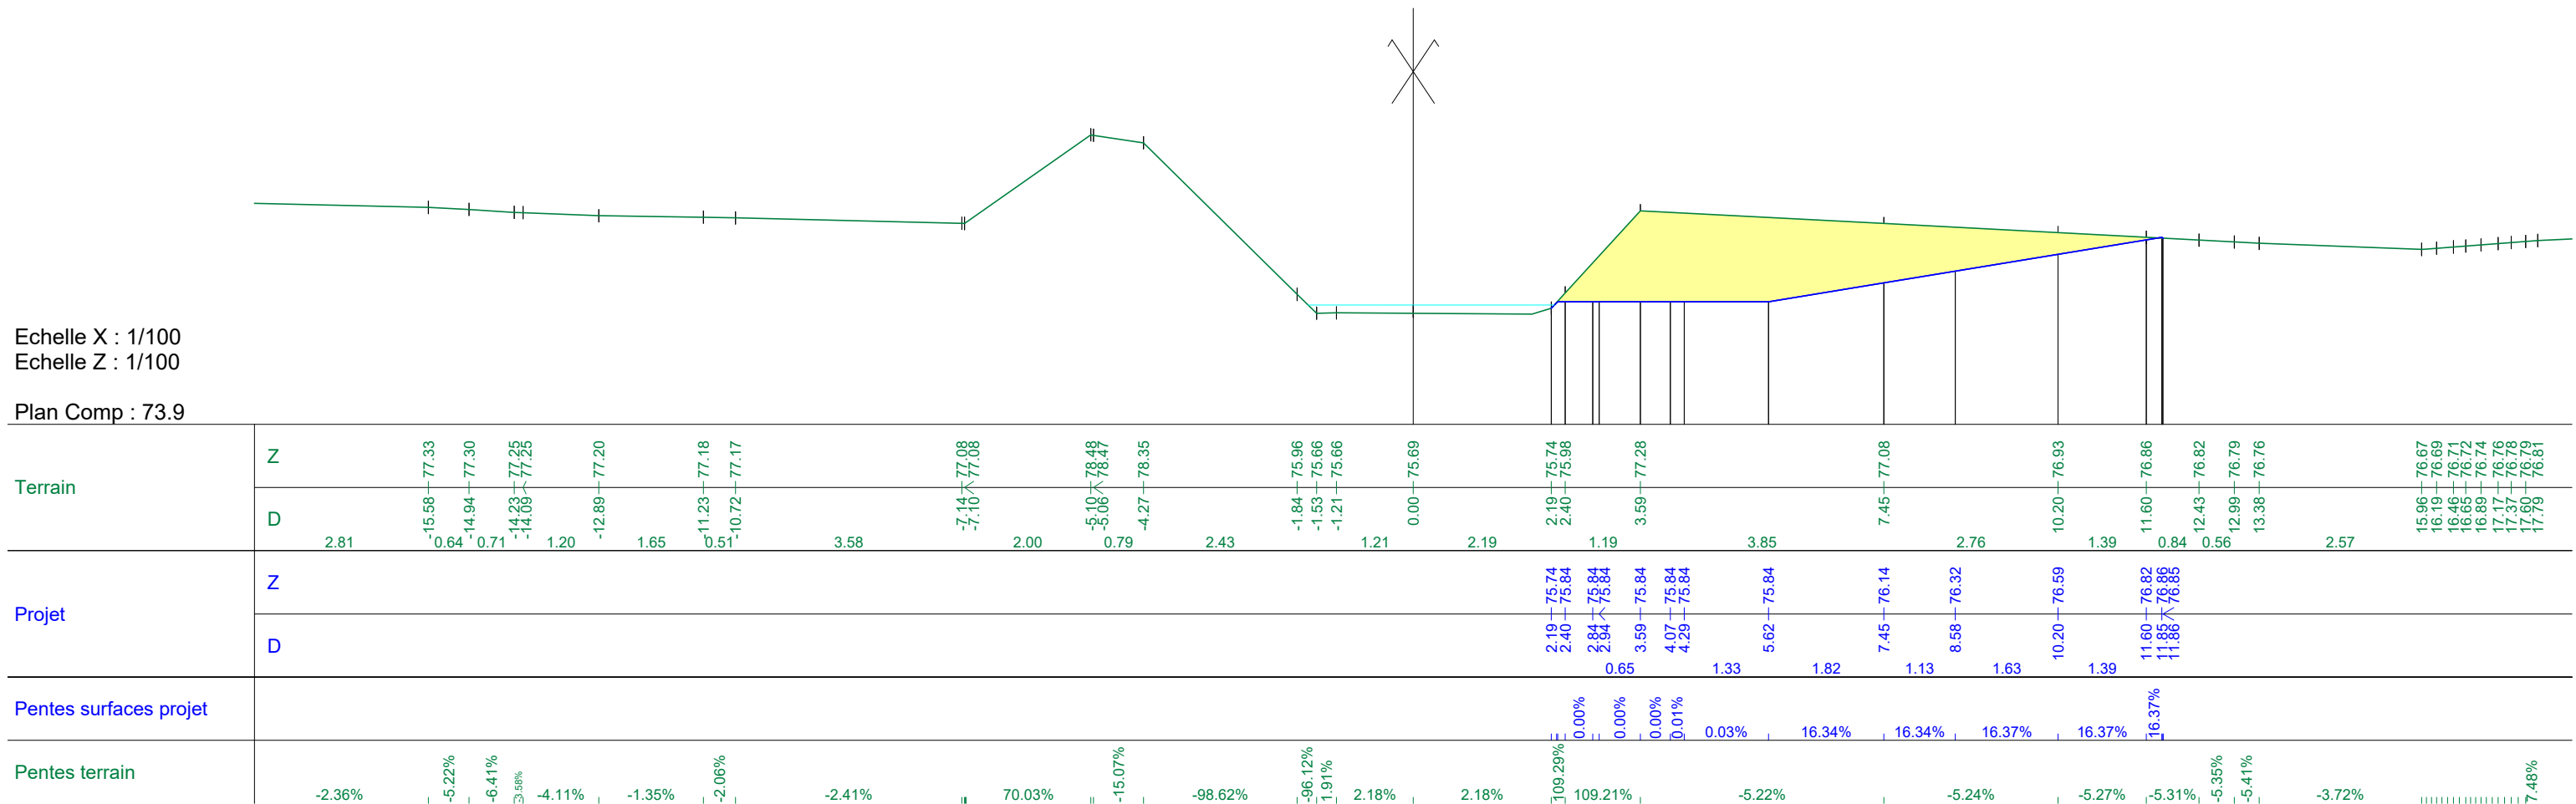


N° profil : 12
Pk : 220.00m



Légende décaissement :

Section remblais : 0.0
Section déblais : 7.53

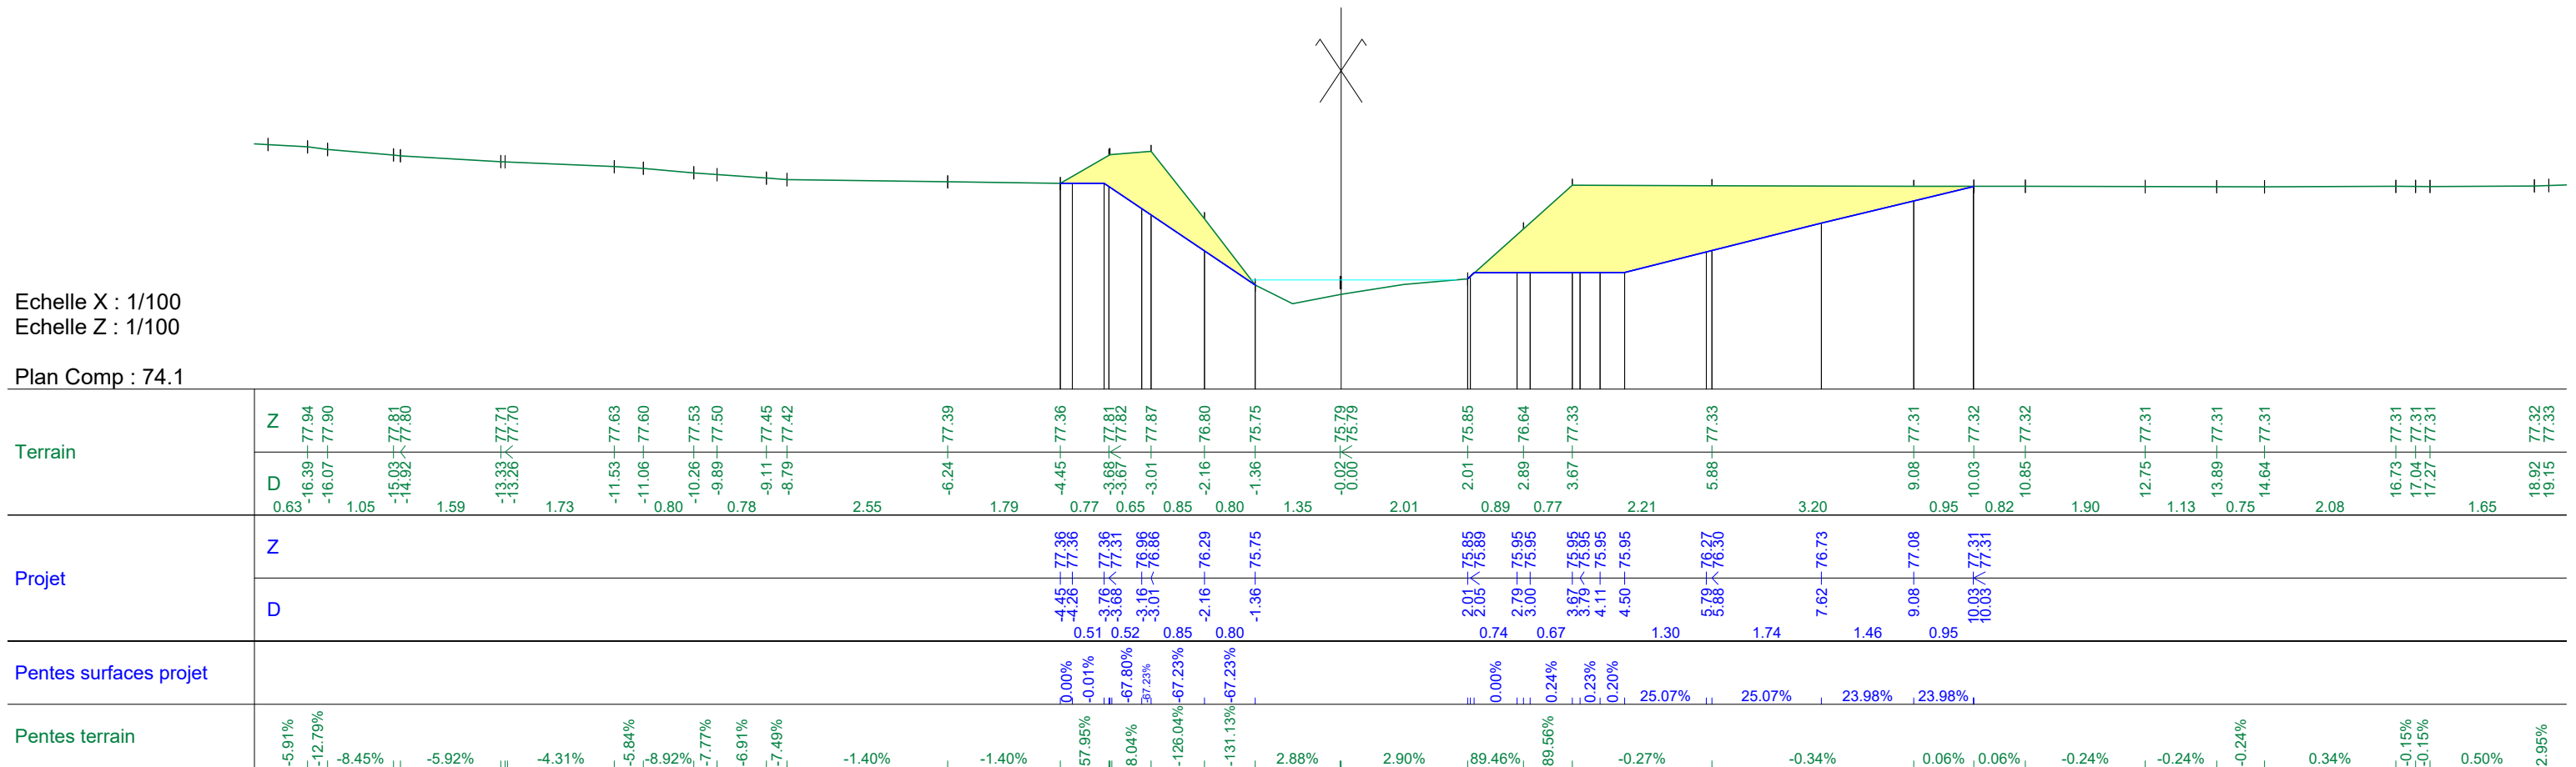


N° profil : 13
Pk : 240.00m



Légende décaissement :

Section remblais : 0.0
Section déblais : 7.02

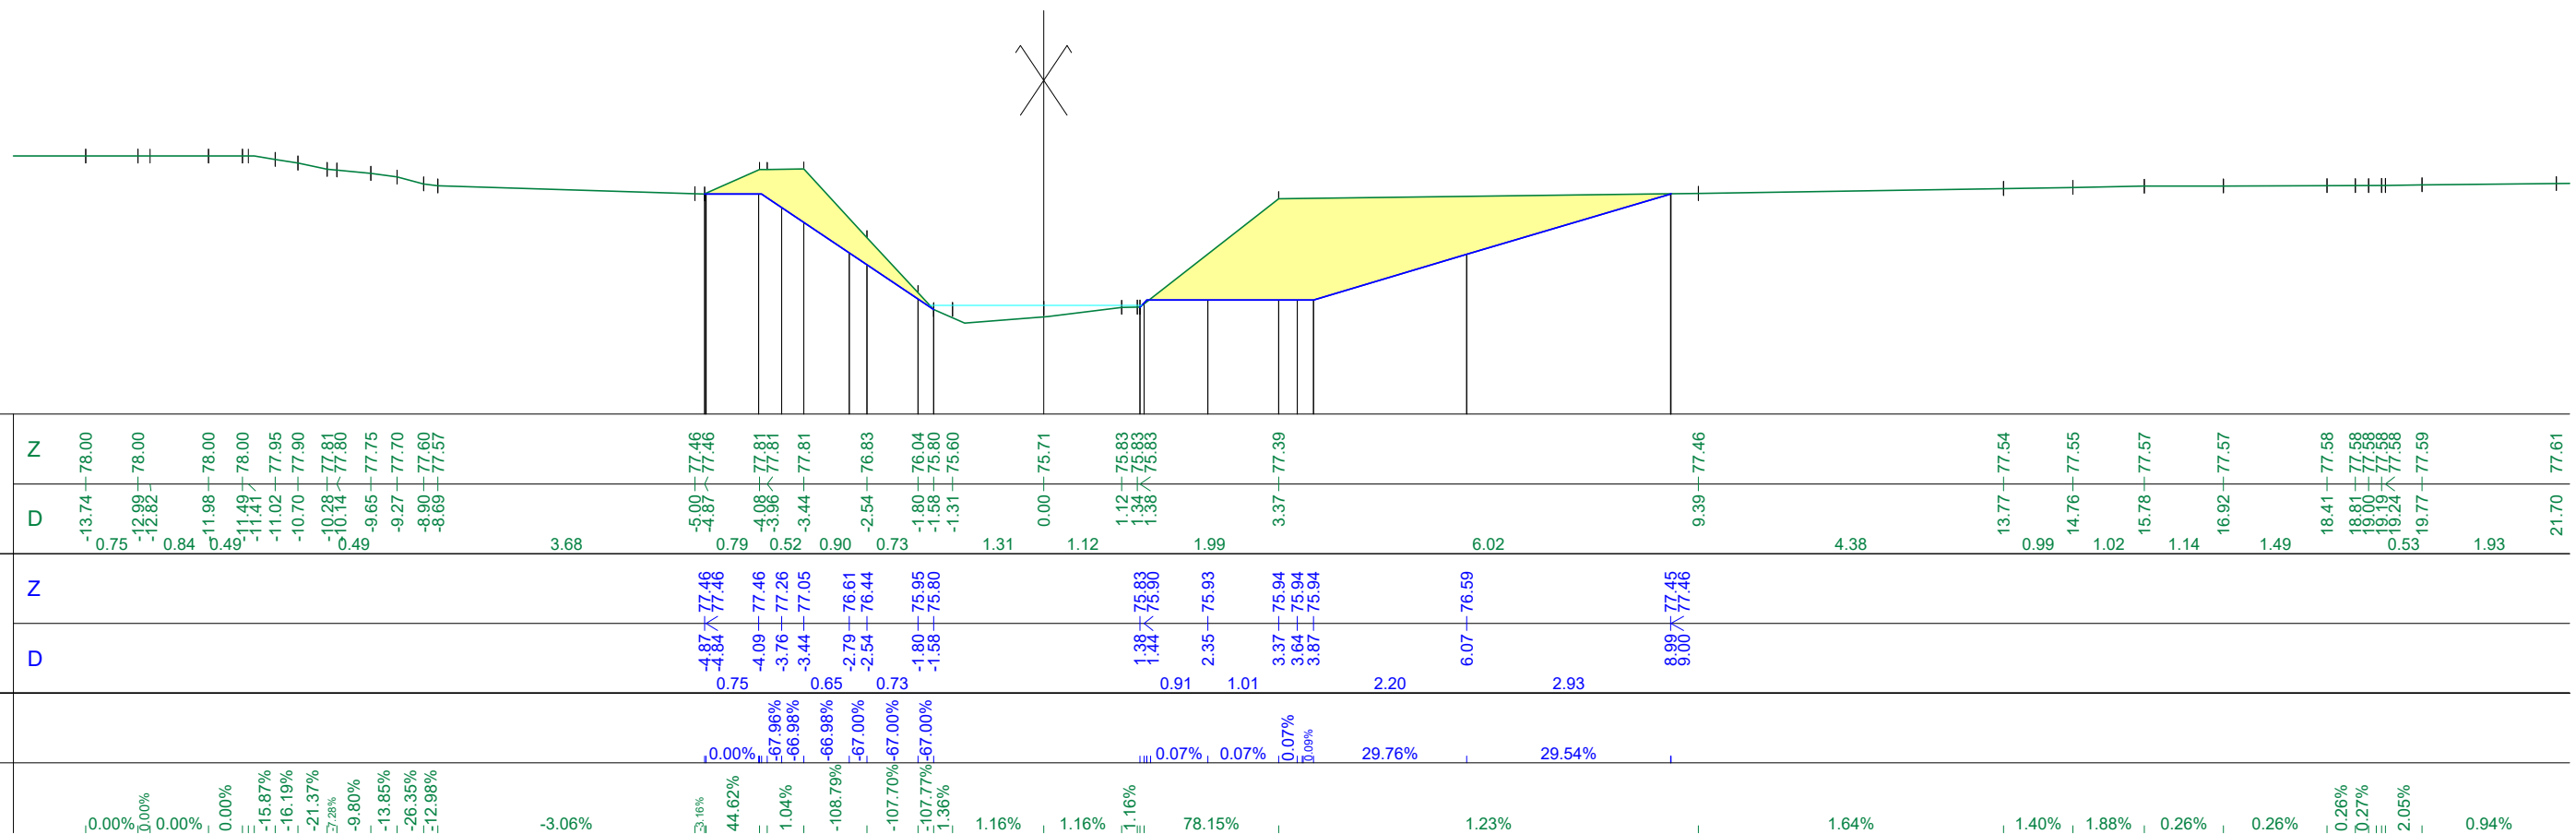


Pk : 260.00m



Légende décaissement :

Section déblais : 8.46

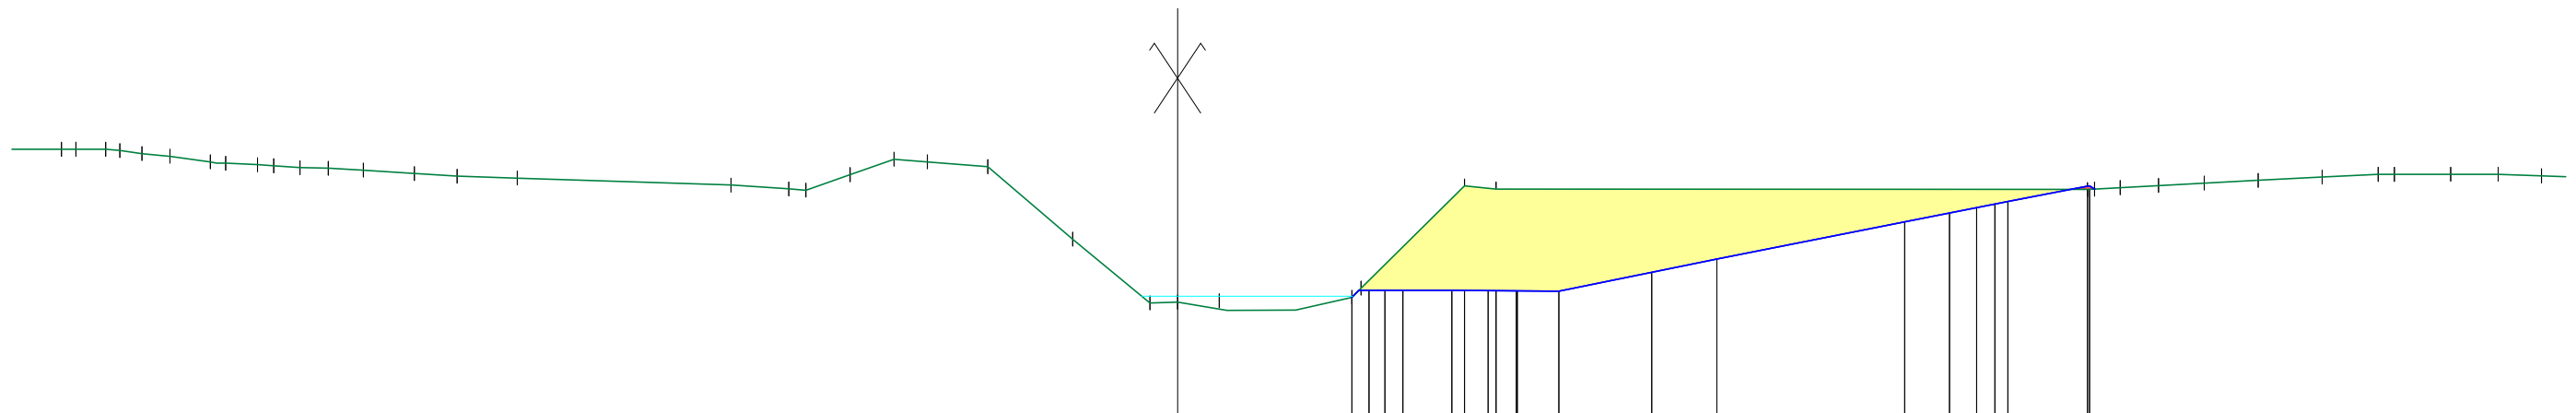

Echelle Z : 1/100

Plan Comp : 74.2

[illegible]

N° profil : 15
Pk : 282.76m




Légende décaissement :

Section remblais : 0.07
Section déblais : 6.19

Echelle X : 1/100
Echelle Z : 1/100

Plan Comp : 74.3

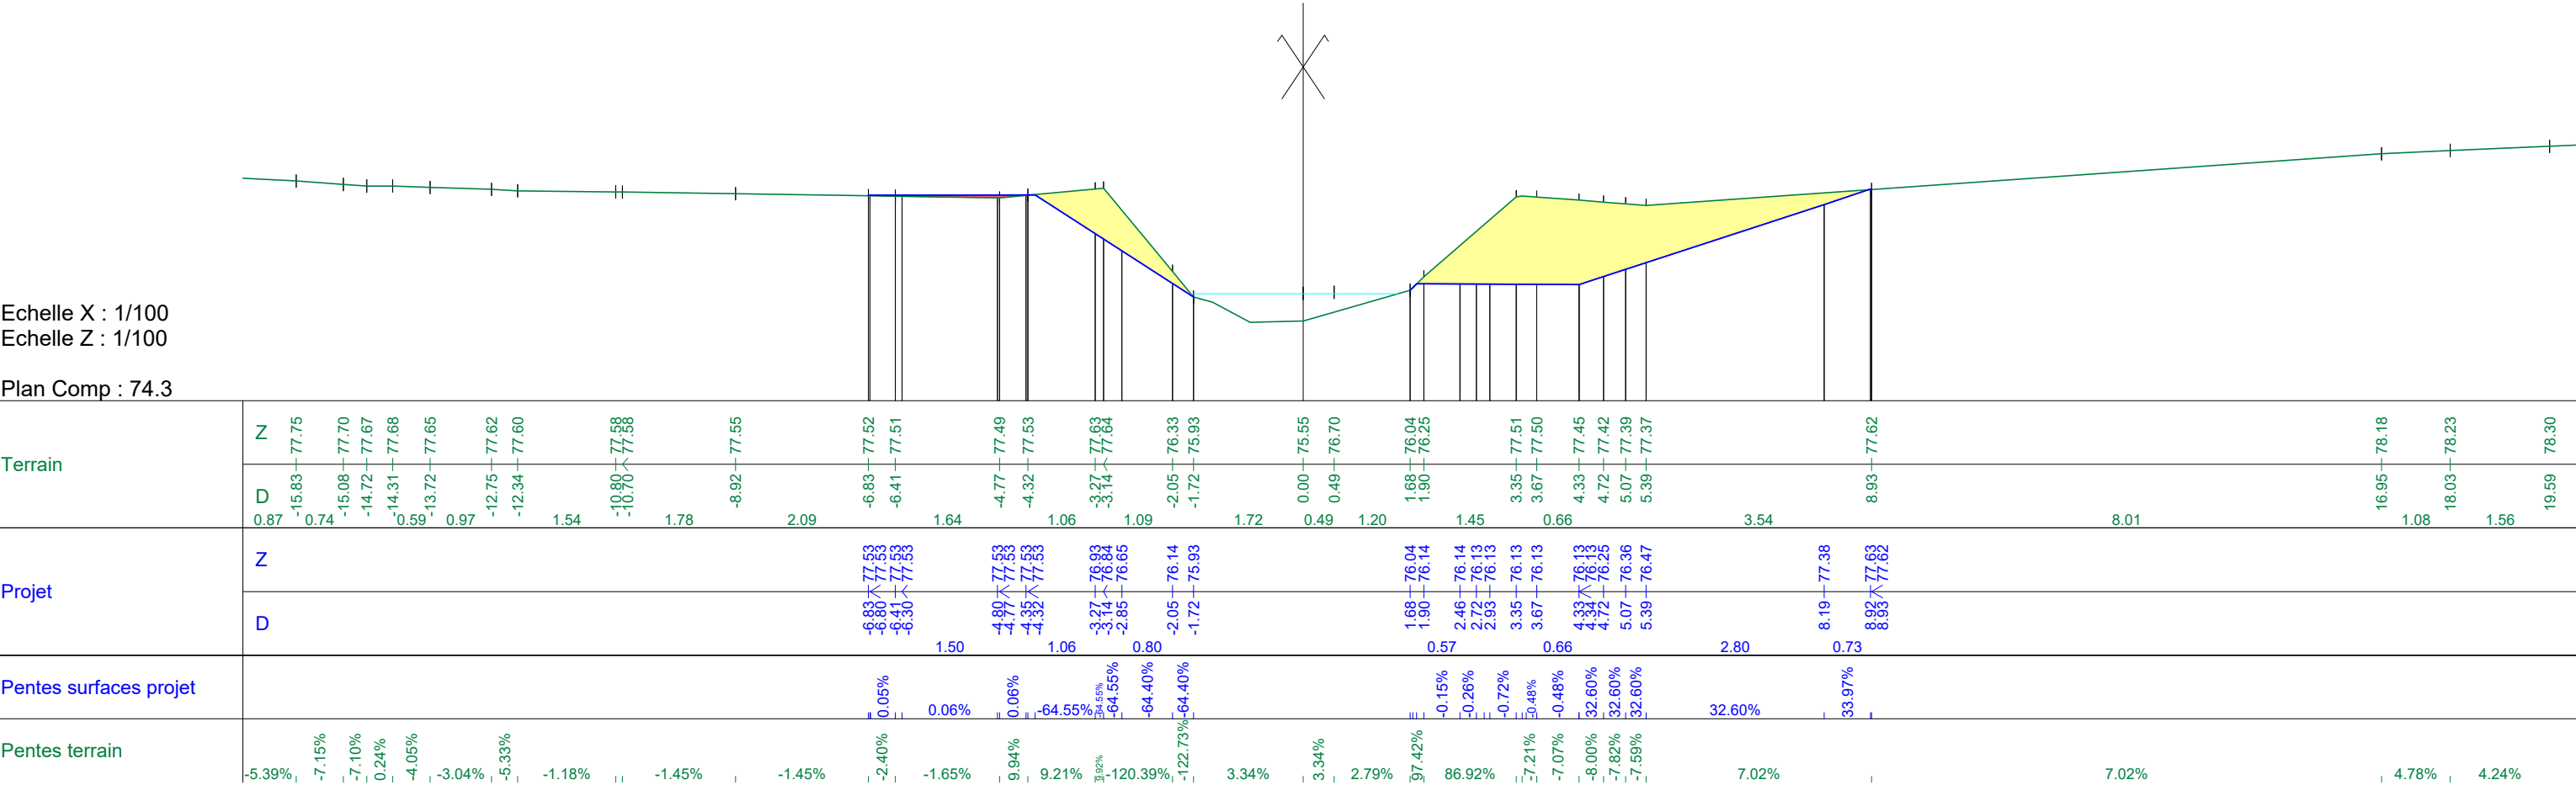

N° profil : 16
Pk : 300.00m




Légende décaissement :

Section remblais : 0.0
Section déblais : 8.45

Echelle X : 1/100
Echelle Z : 1/100

Plan Comp : 74.5

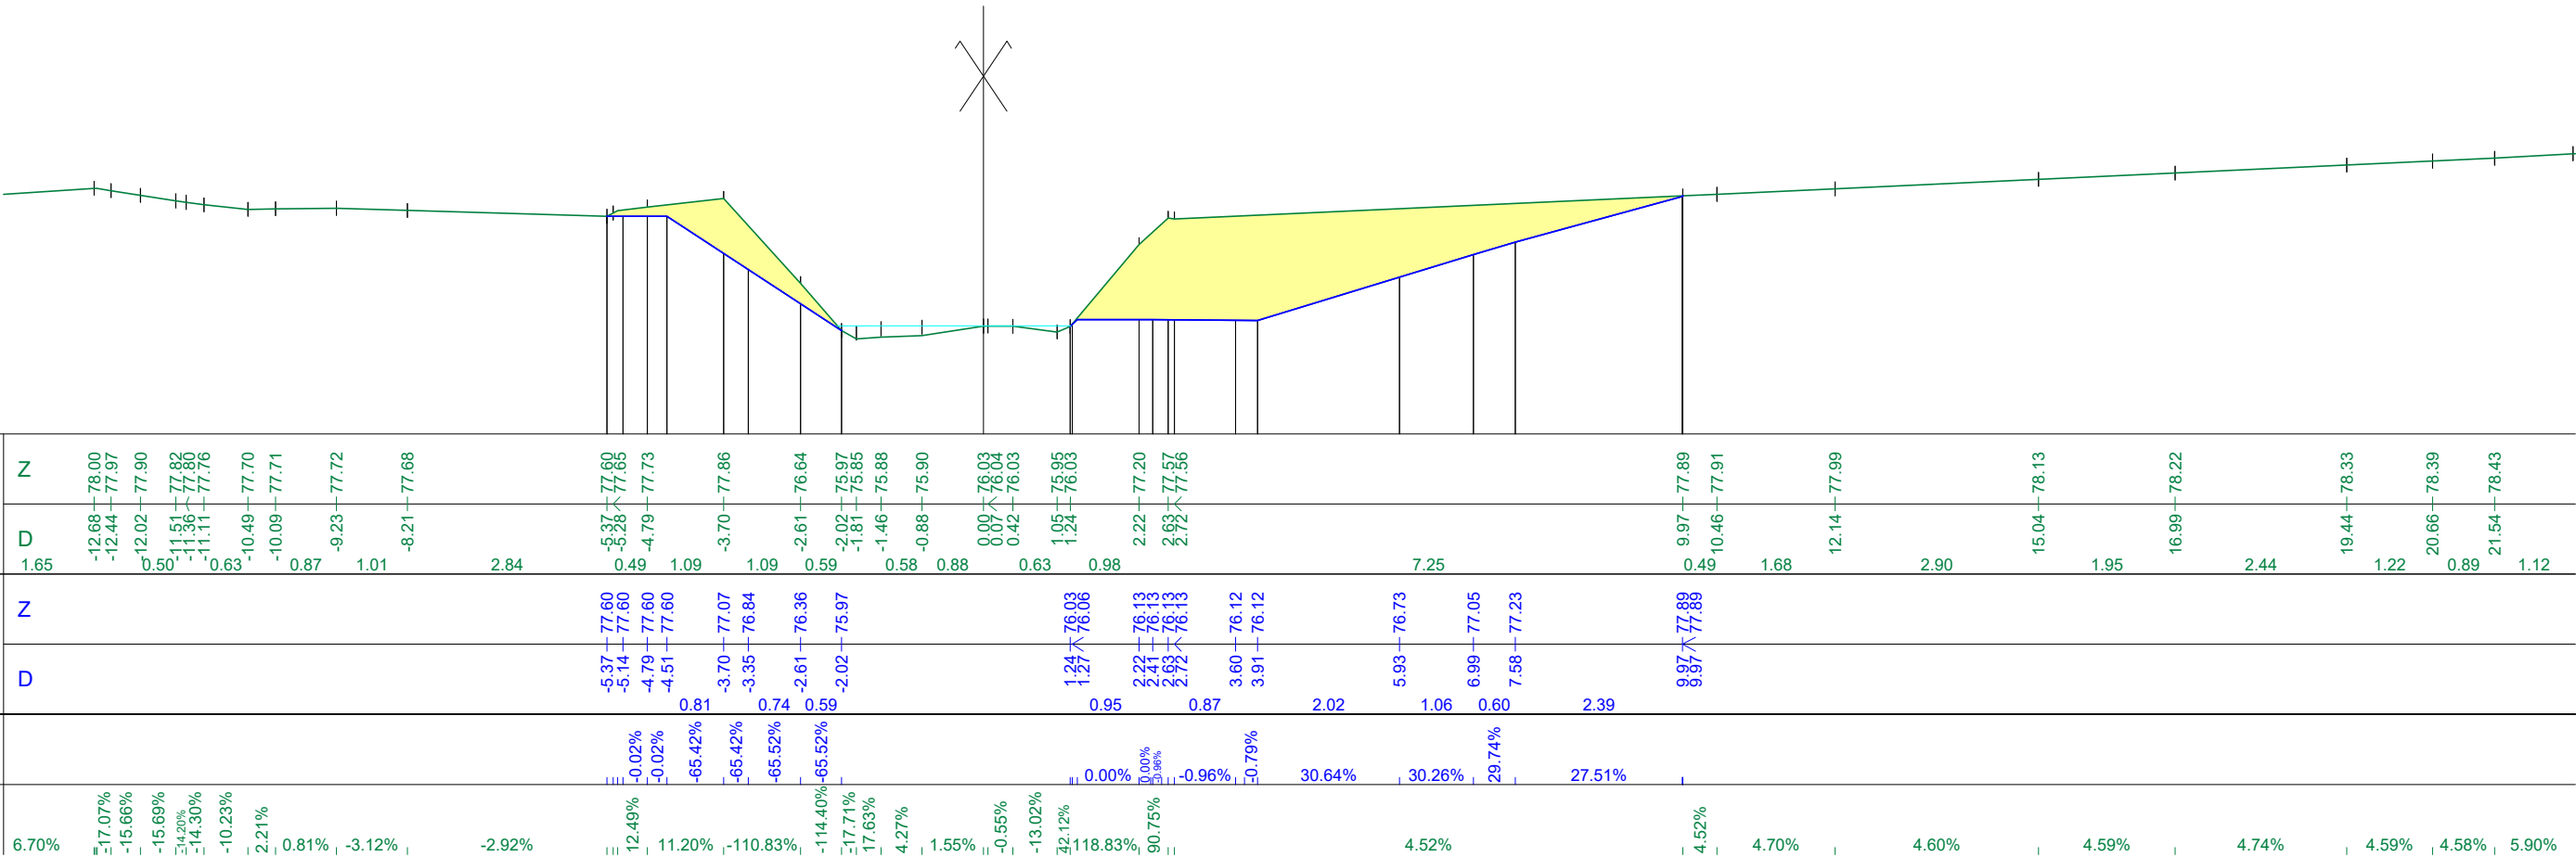

N° profil : 17
Pk : 320.00m




Légende décaissement :

Section remblais : 0.0
Section déblais : 7.2

Echelle X : 1/100
Echelle Z : 1/100

Plan Comp : 74.5

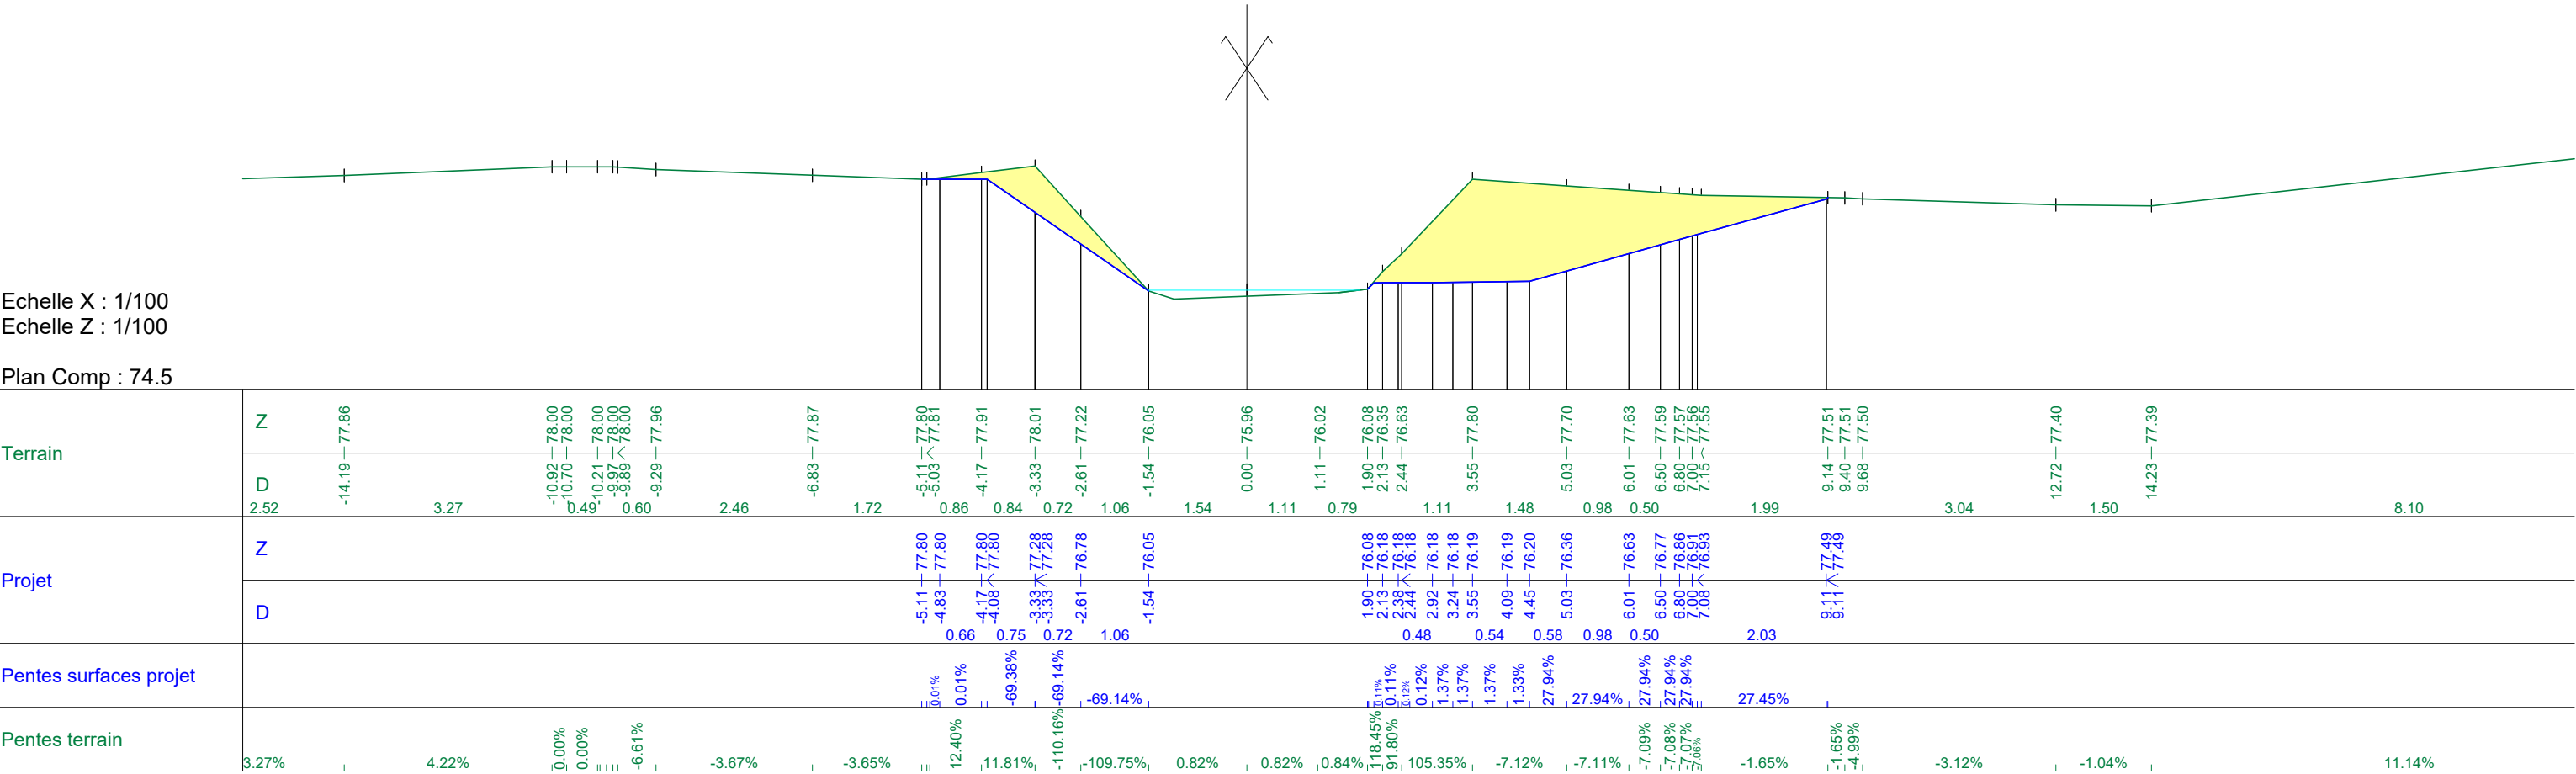


N° profil : 18
Pk : 340.00m



Légende décaissement

Section remblais : 0.0
Section déblais : 10.53

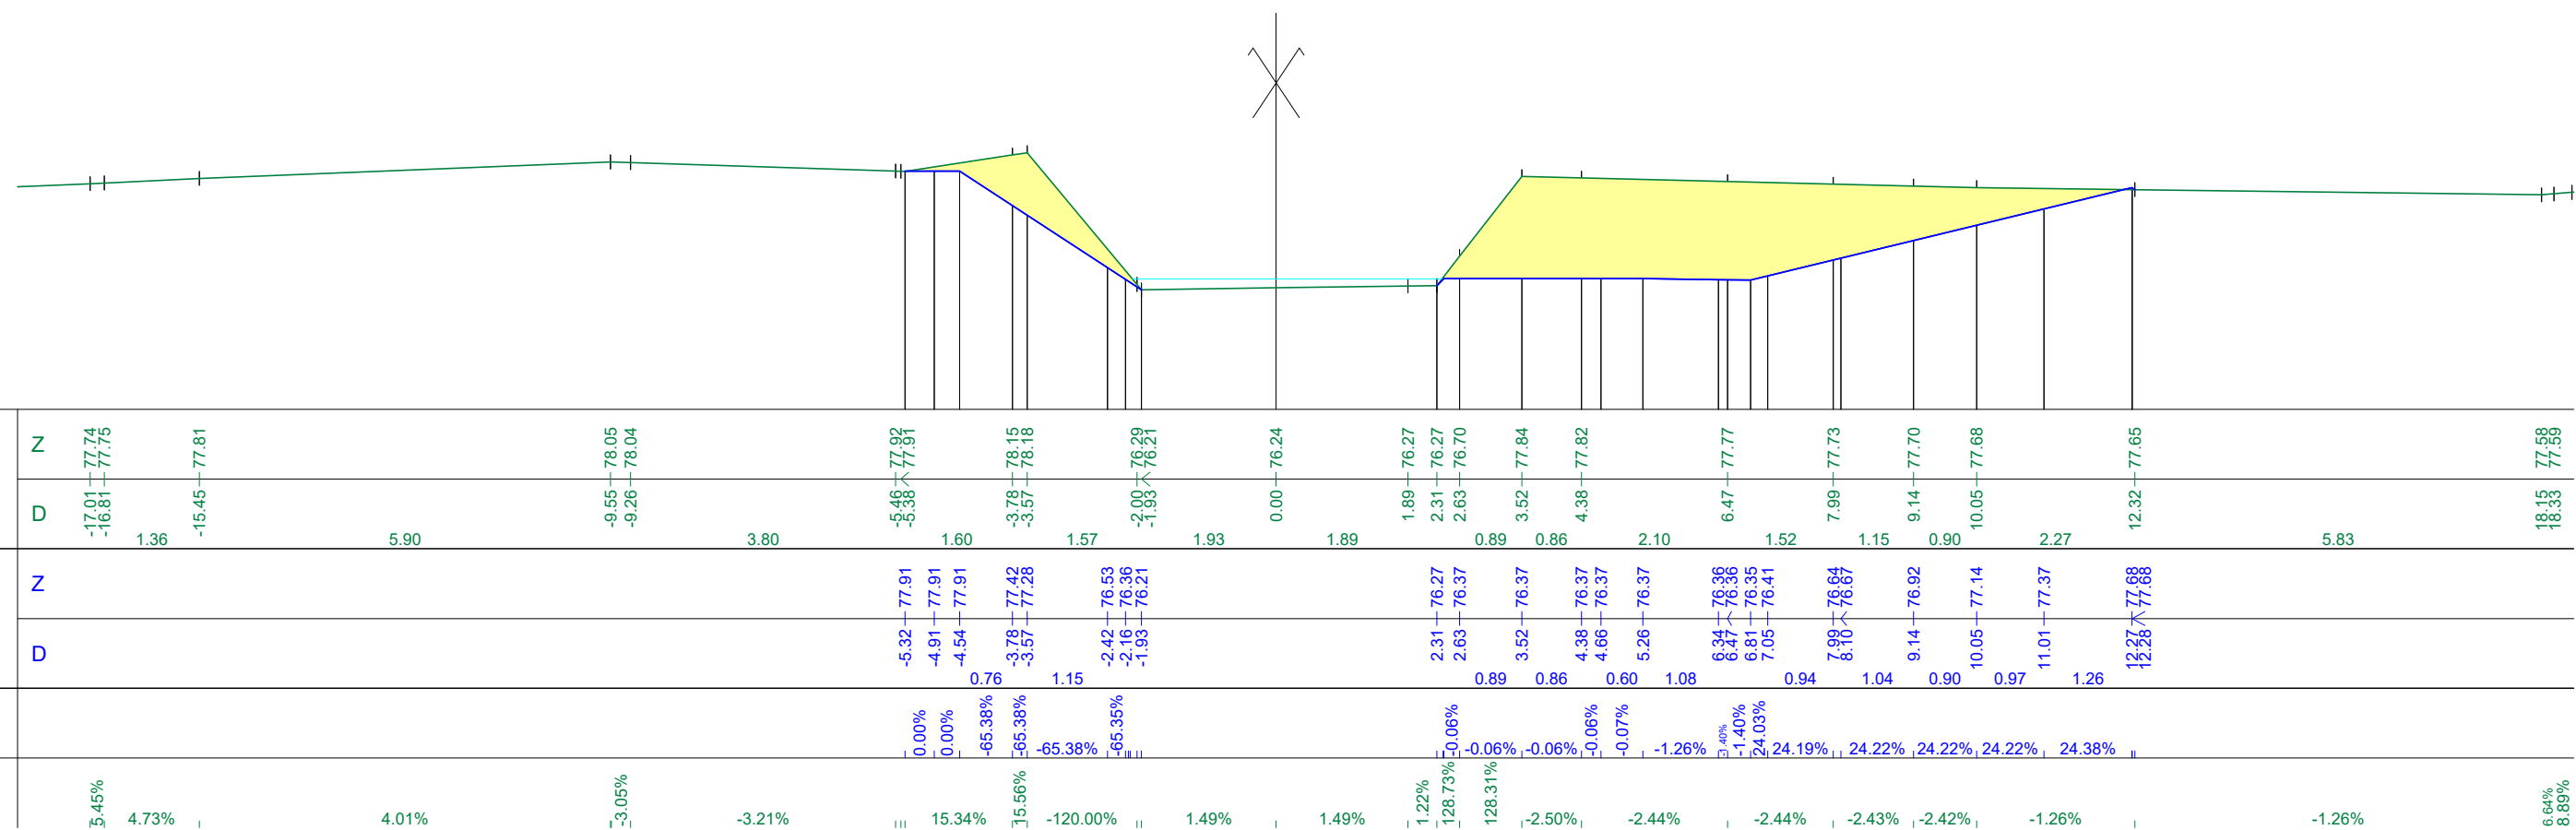

Echelle X : 1/100
Echelle Z : 1/100

Plan Comp : 74.5

N° profil : 19
Pk : 360.00m




Légende décaissement :

Section remblais : 0.0
Section déblais : 8.57

Echelle X : 1/100
Echelle Z : 1/100

Plan Comp : 74.6

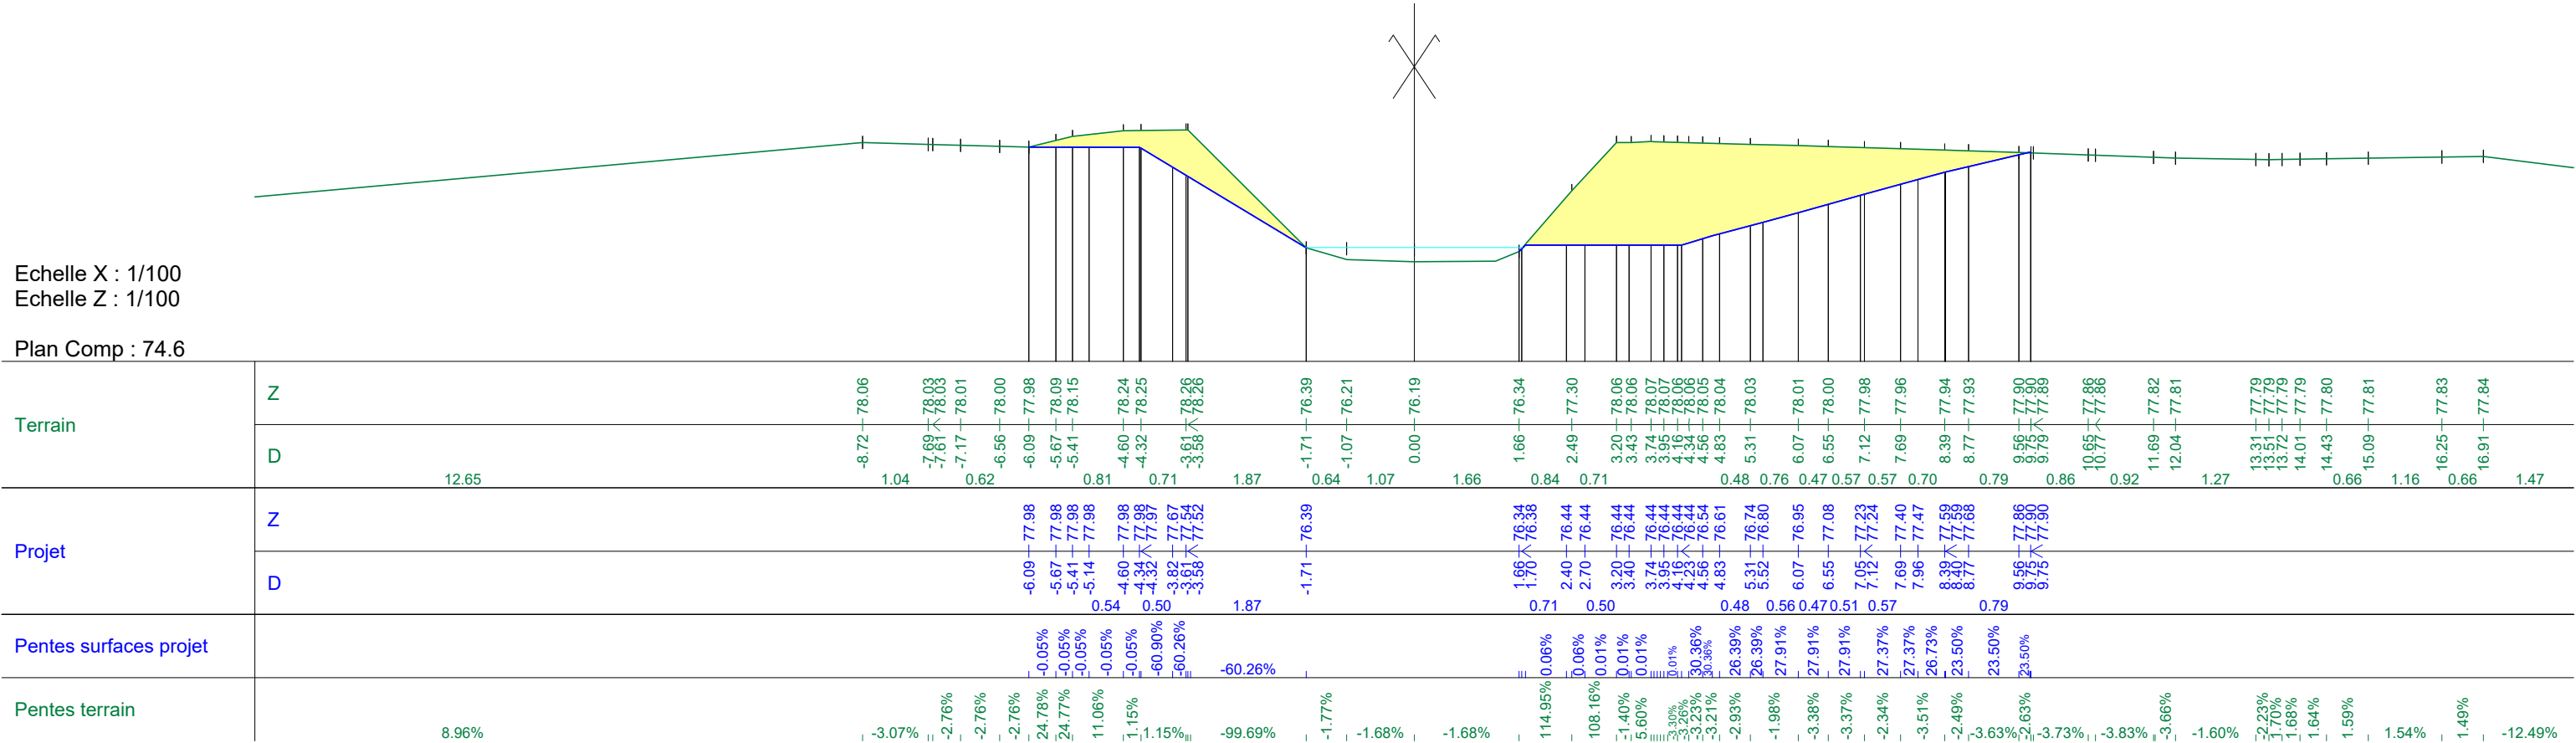

N° profil : 20
Pk : 380.00m




Légende décaissement :

Section remblais : 0.0
Section déblais : 9.72

Echelle X : 1/100
Echelle Z : 1/100

Plan Comp : 74.6

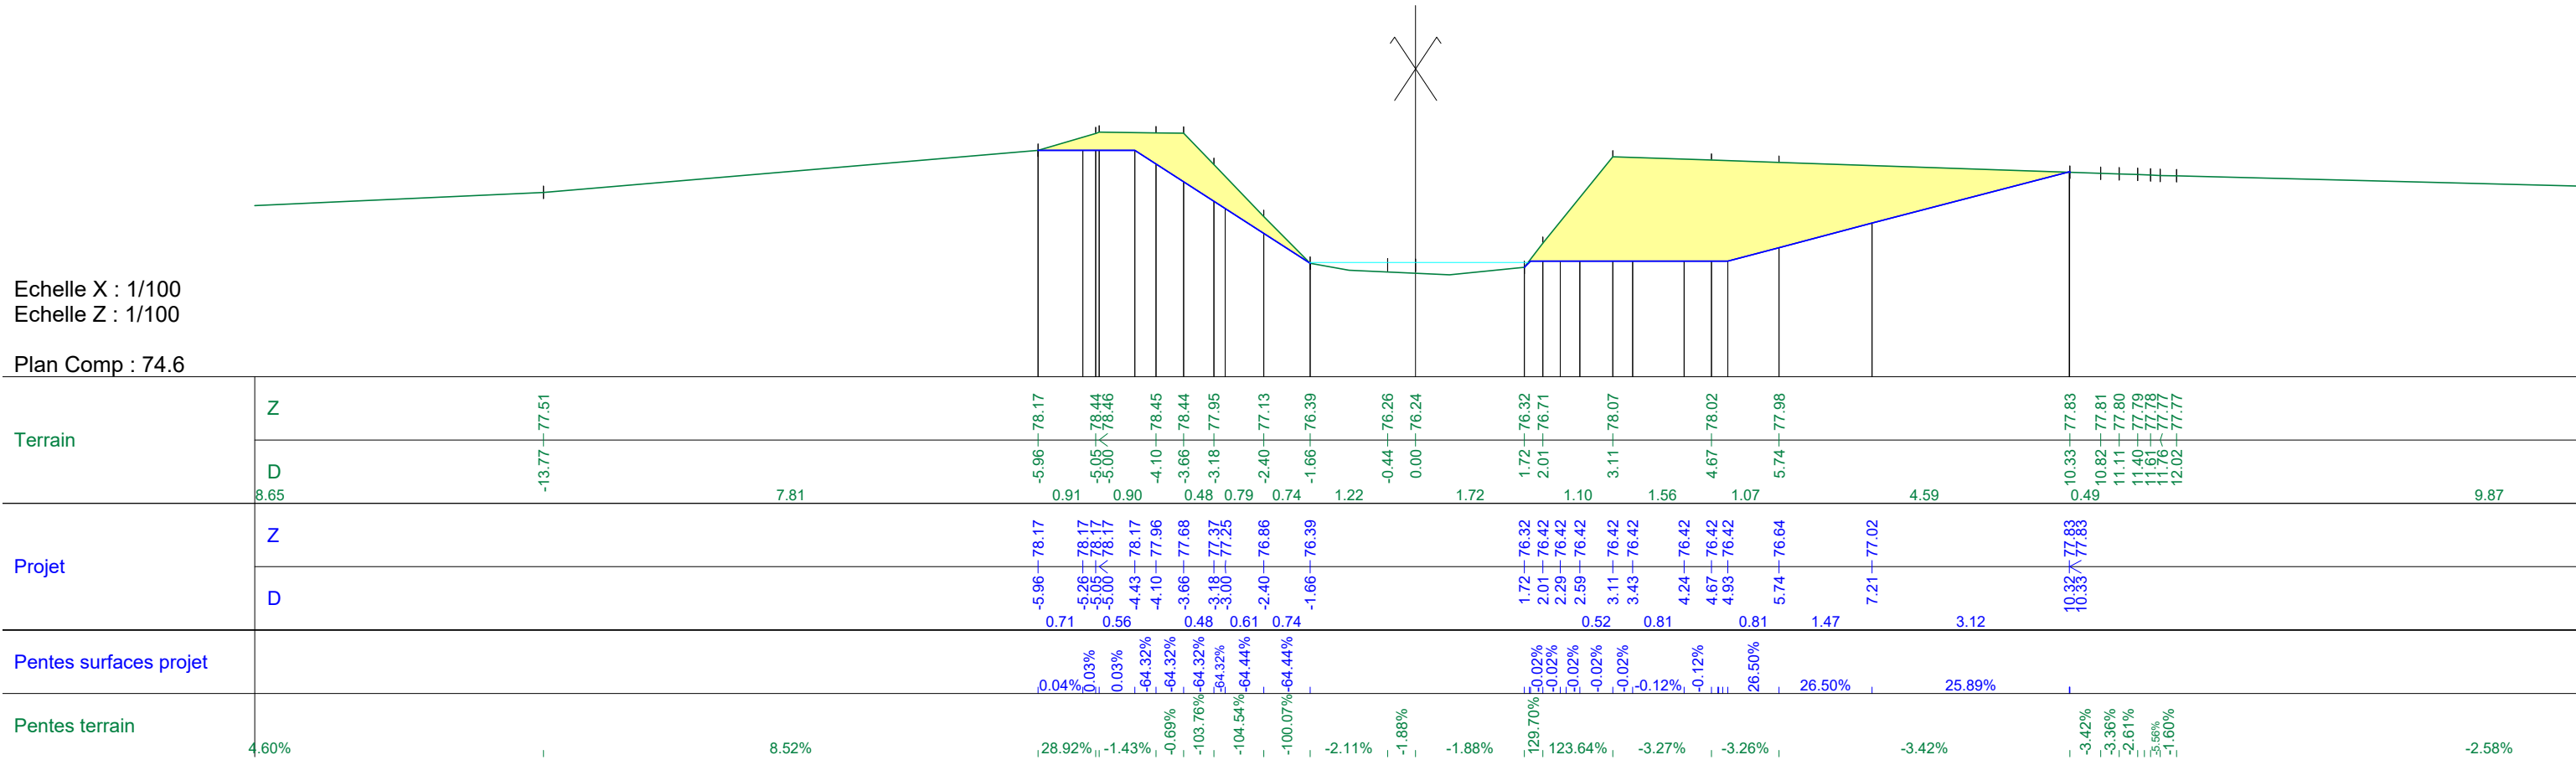


N° profil : 21
Pk : 400.00m



Légende décaissement :

Section remblais : 0.0
Section déblais : 6.99

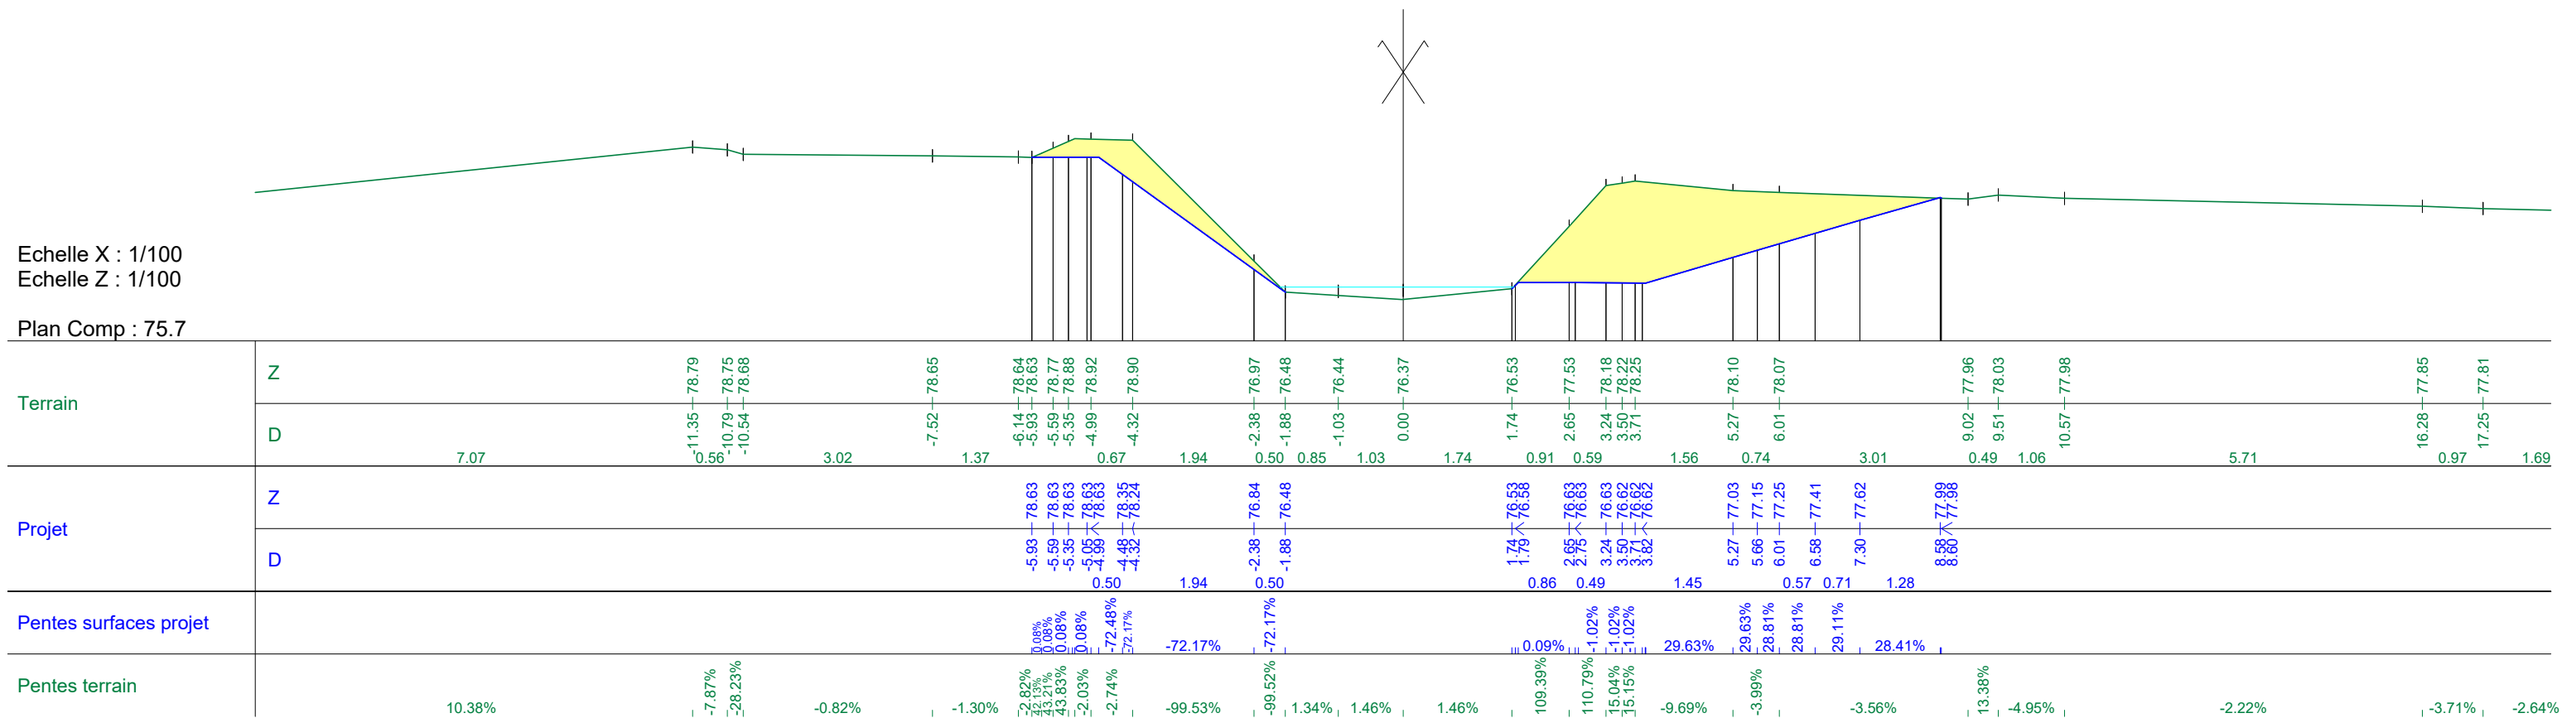


N° profil : 22
Pk : 420.00m



Légende décaissement :

Section remblais : 0.0
Section déblais : 7.54

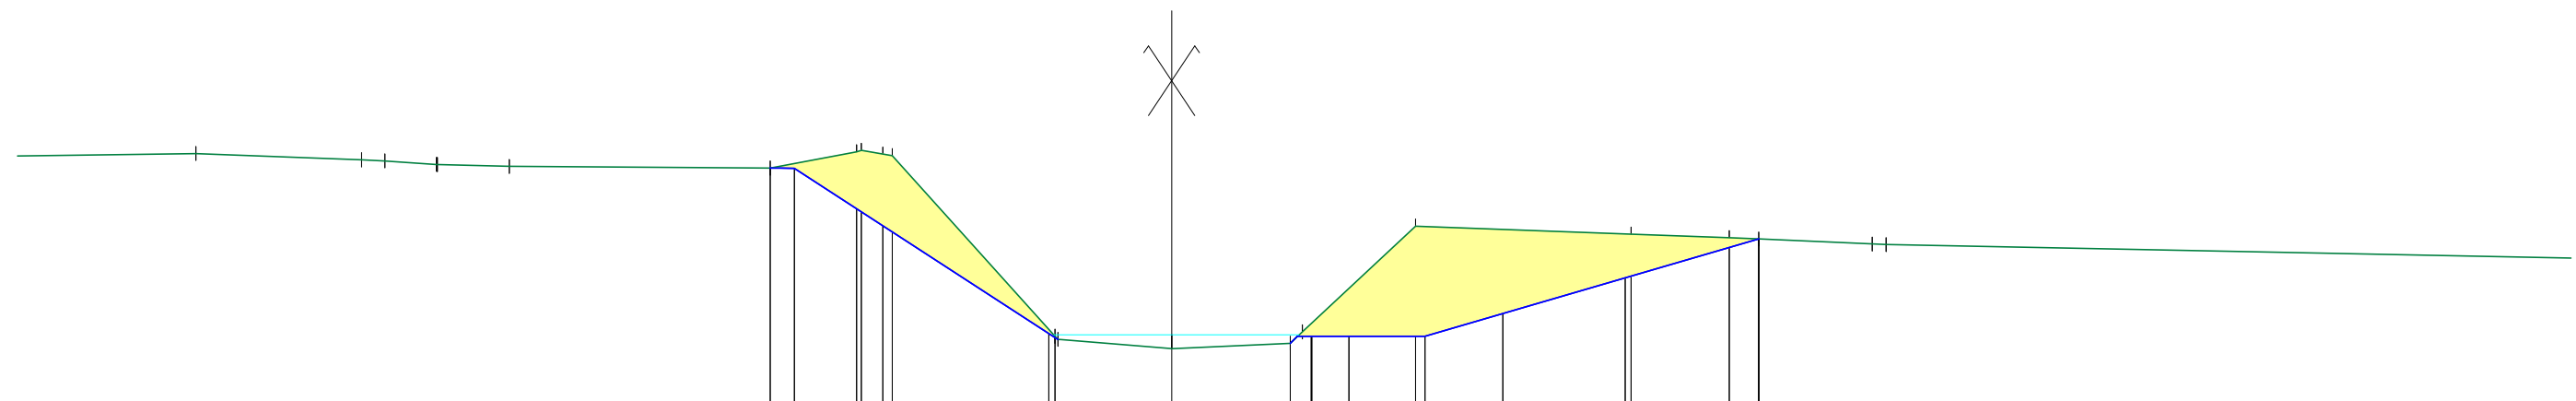[illegible]

N° profil : 23
Pk : 440.00m




Légende décaissement :

Section remblais : 0.01
Section déblais : 3.11

Echelle X : 1/100
Echelle Z : 1/100

Plan Comp : 76.0

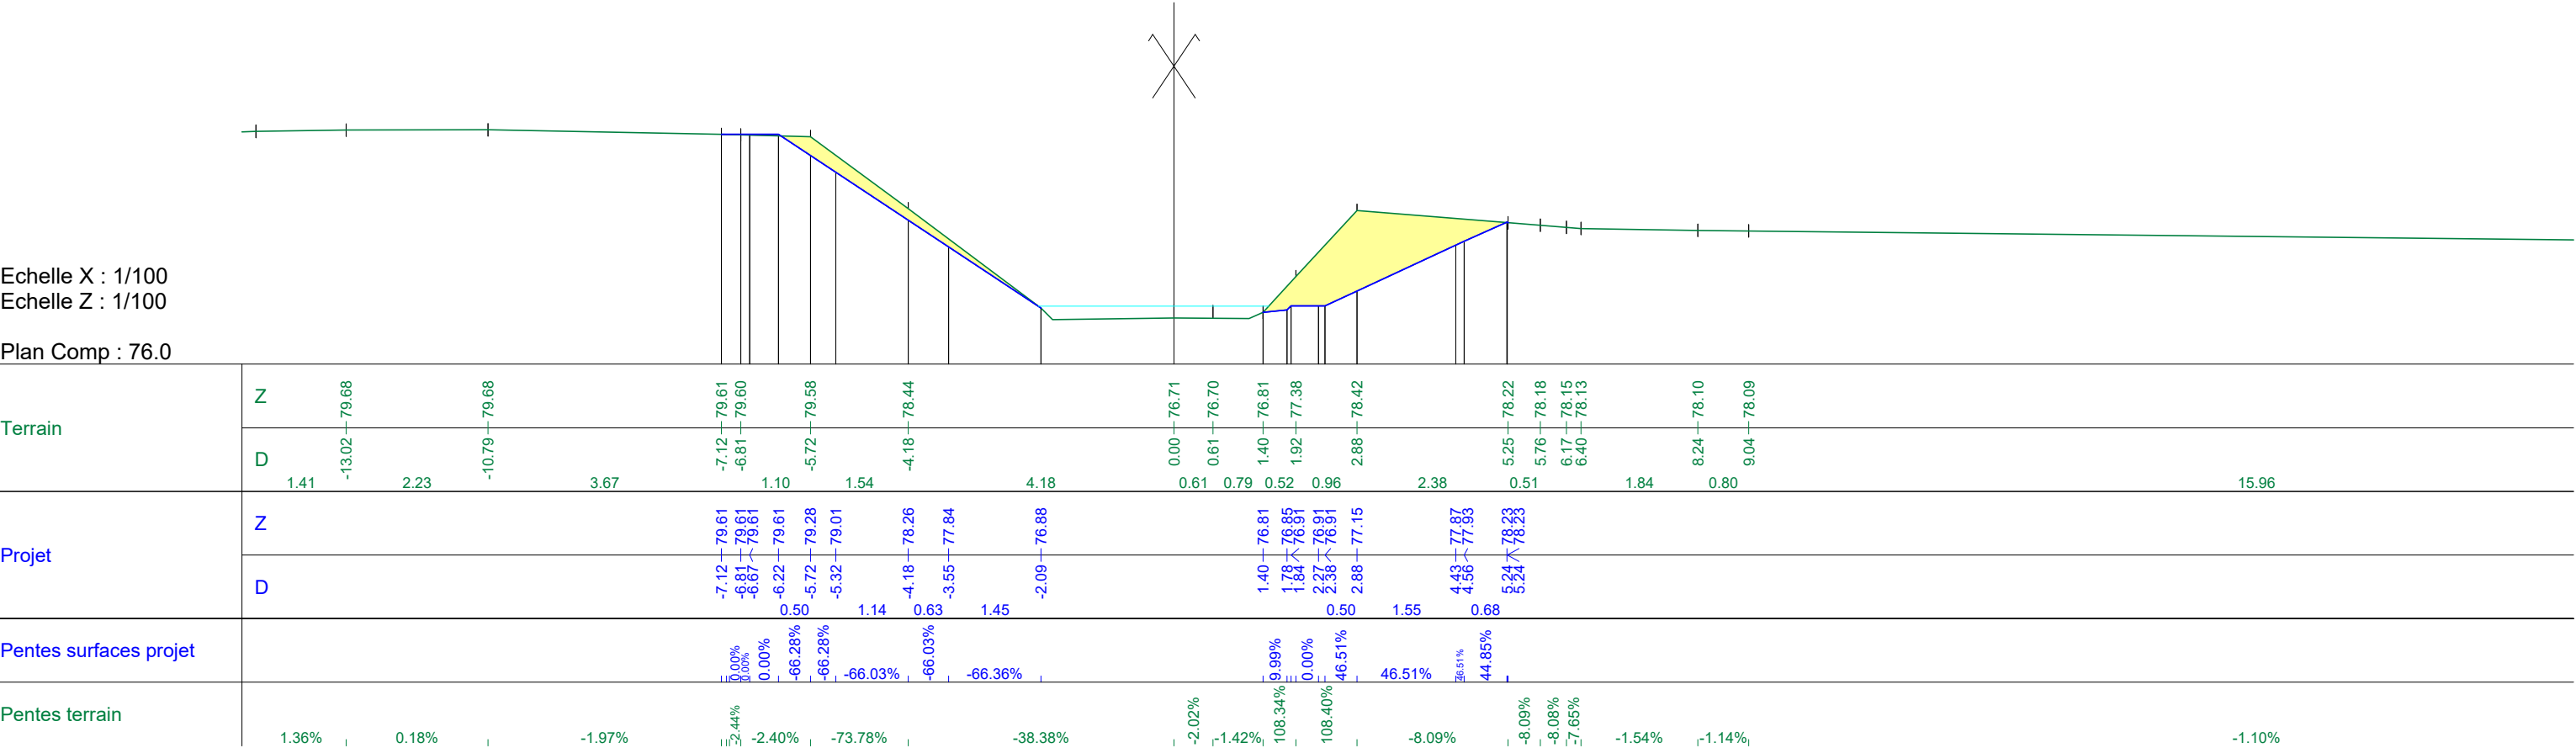


N° profil : 24
Pk : 452.32m



Légende décaissement :

Section remblais : 0.11
Section déblais : 2.17

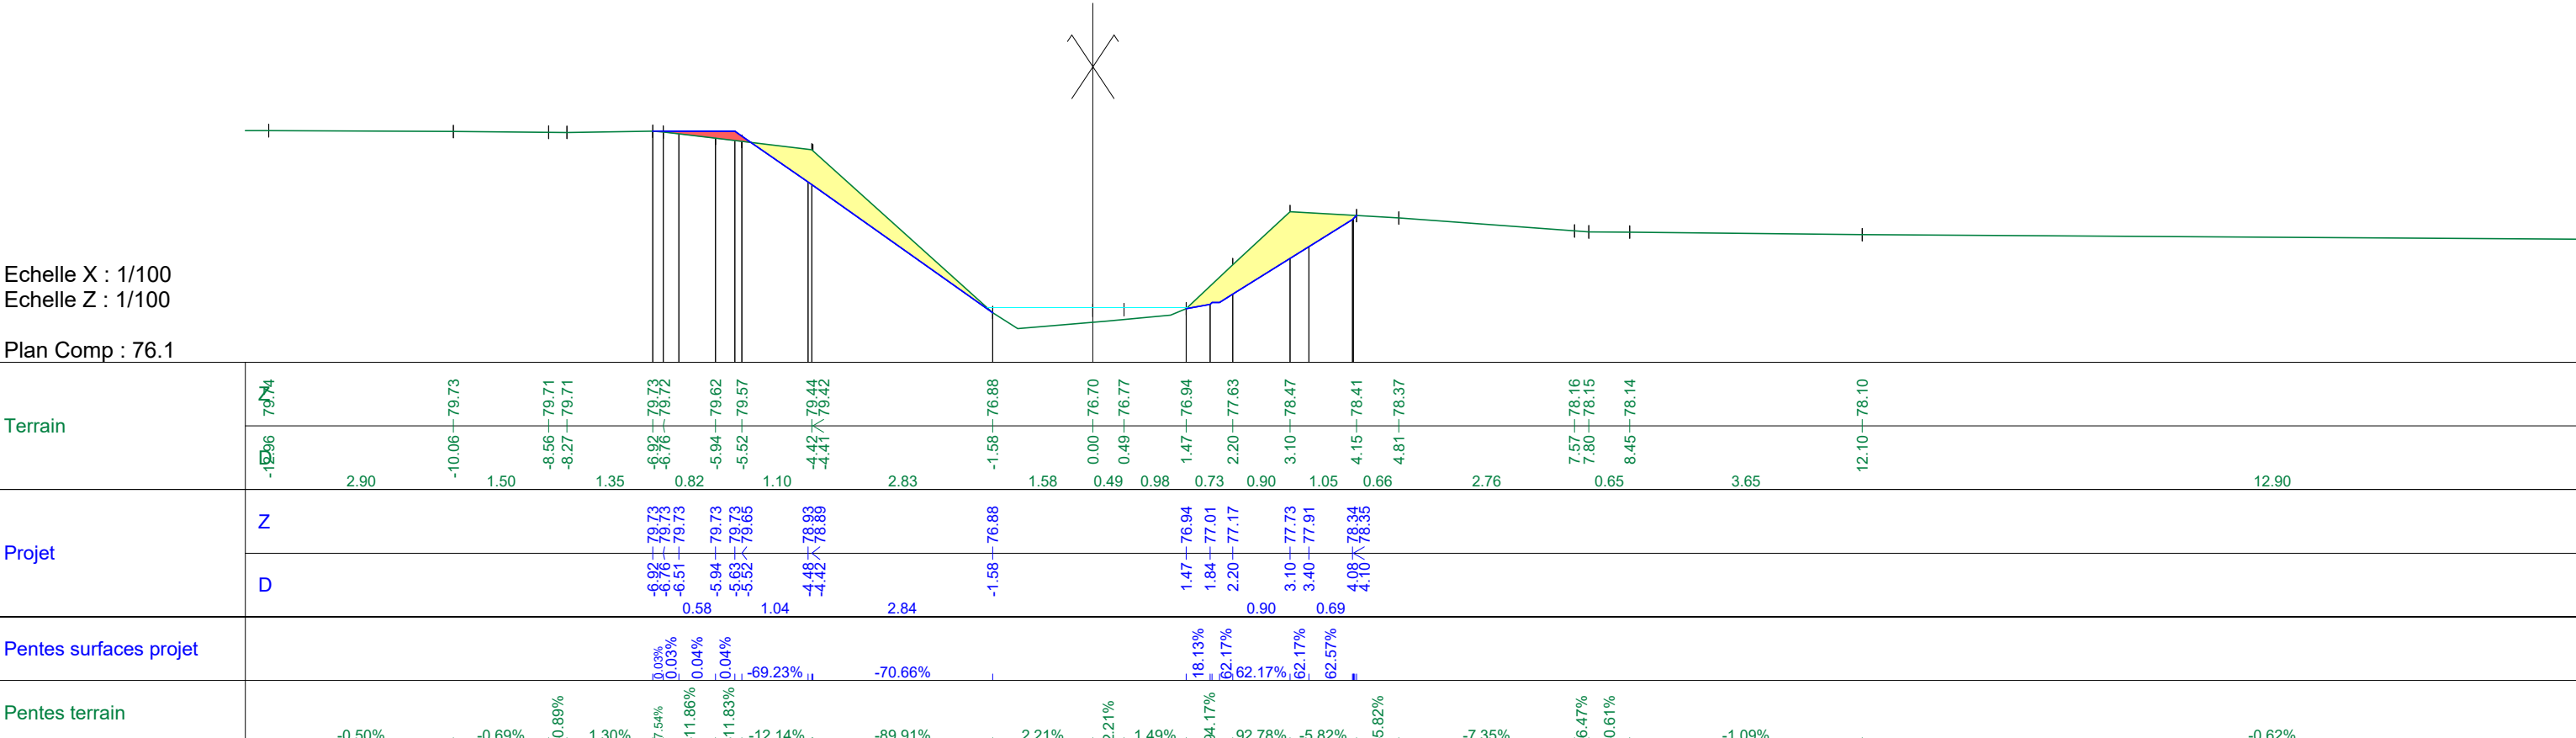

N° profil : 25
Pk : 460.18m



Légende décaissement :

Section remblais : 0.0
Section déblais : 0.05

Echelle X : 1/100
Echelle Z : 1/100

Plan Comp : 76.2

