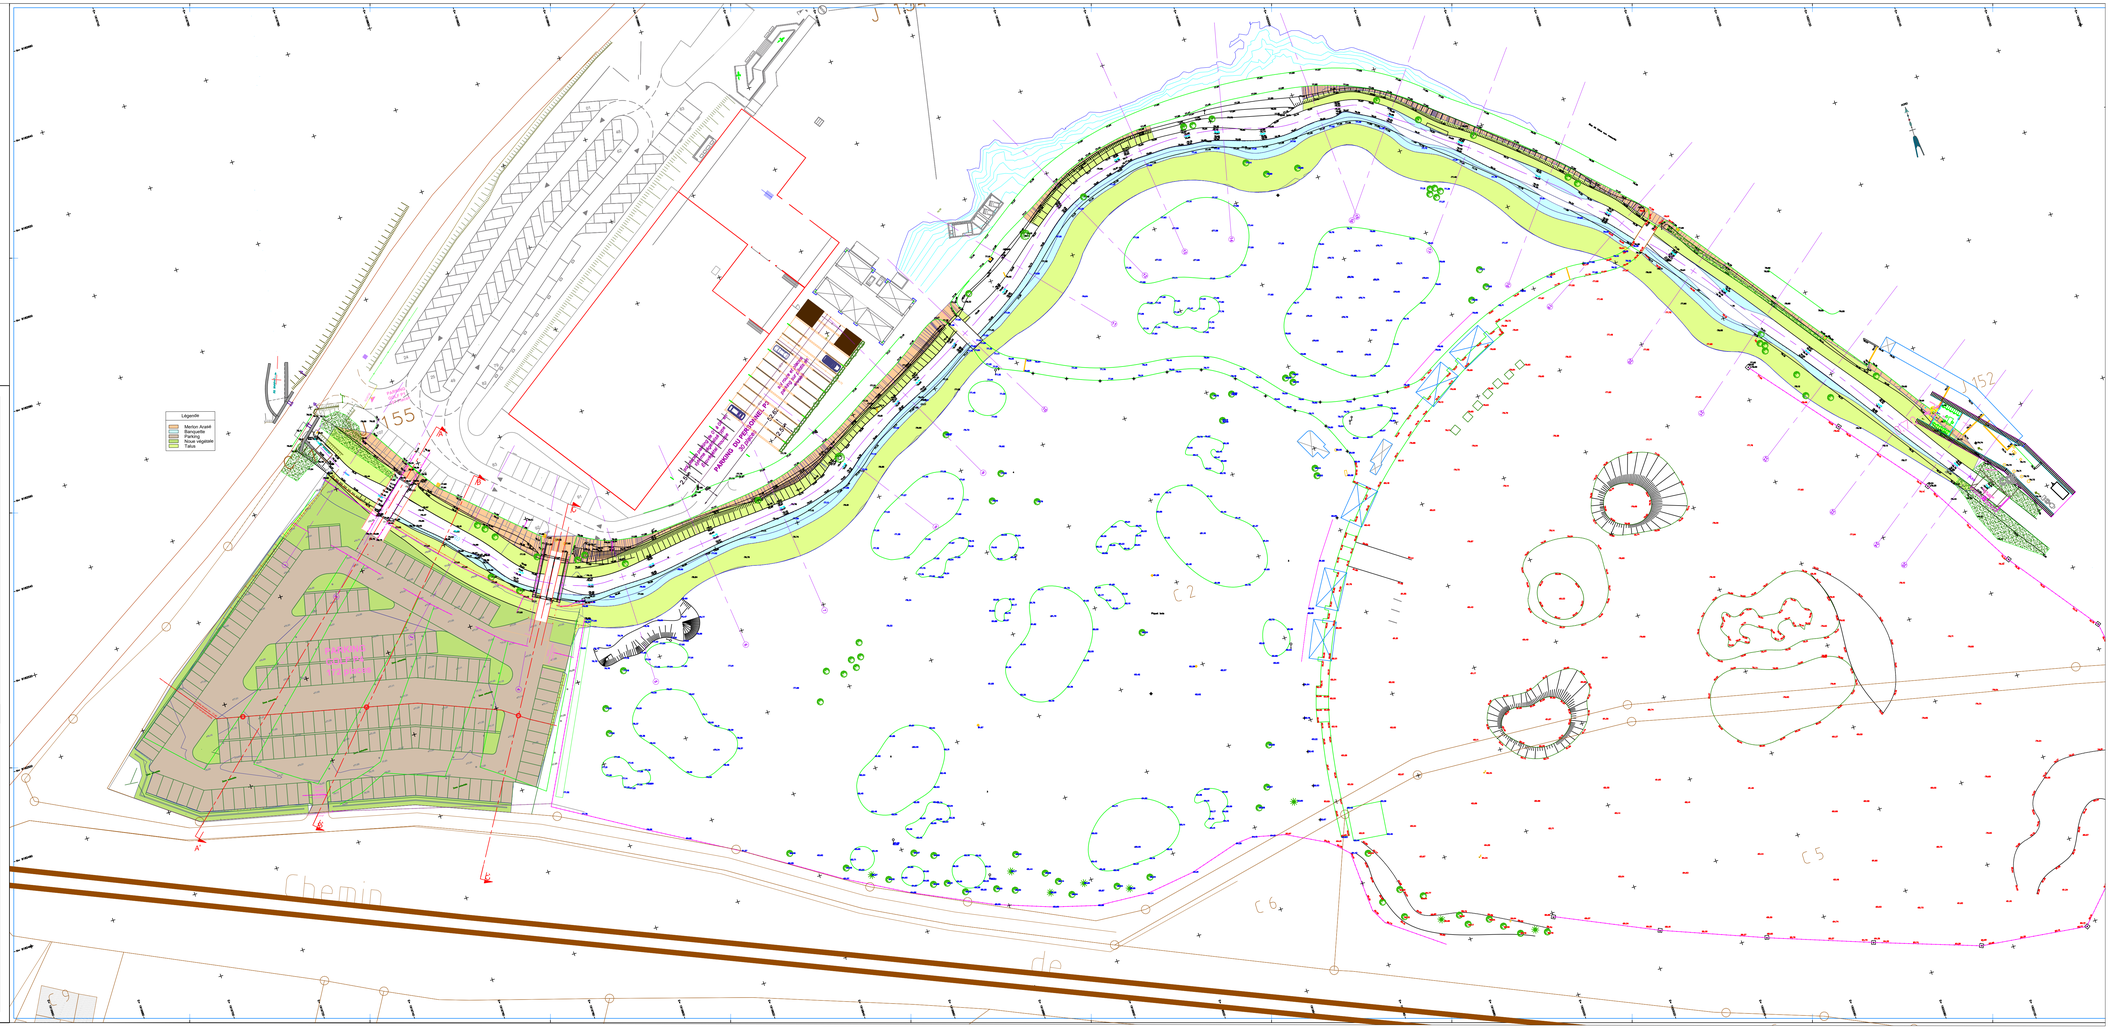

Maitre d'ouvrage

Mouratoglou Academy

37, rue de la Perouse
75016 Paris

MOURATOGLOU ACADEMY

Maitre d'oeuvre

SYMBIOSES

37 rue de la Duchesse d'Uzès
78120 RAMBOUILLET

Symbioses Ingénieurs Conseils

GOLF DE THIVERVAL GRIGNON

RENATURATION DU RÛ MALDROIT

PLAN AVANT - PROJET

Plan des aménagements

Phase	Ind.	Modification	Date.	Dessiné par:	Val.
AVP	1	CREATION_PLAN	17/06/2025	FDM	MG
AVP	2	MODIFICATION	25/11/2025	FDM	MG

Système de coordonnées:	Echelle :	N°Dossier :
RGF93_CC49	1/500	25_000

Repère de nivellement:	Date de création:	17/06/2025
NGF	Dernière édition:	25/11/2025