


Maitre d'ouvrage
Mouratoglou Academy
37, rue de la Perouse
75016 Paris

Maitre d'oeuvre
SYMBIOSES
37 rue de la Duchesse d'Uzès
78120 RAMBOUILLET

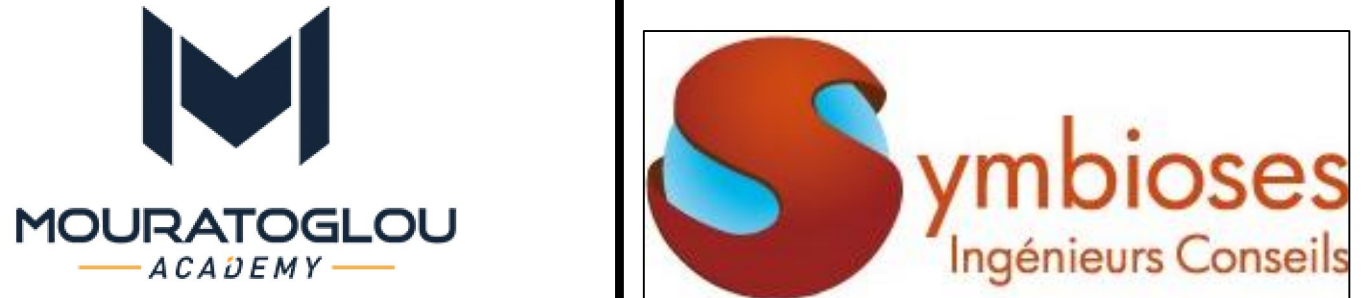

GOLF DE THIVERVAL GRIGNON
RENATURATION DU RÔ MALDROIT

PLAN AVANT - PROJET
Plan des terrassements

Phase	Ind.	Modification	Date.	Dessiné par:	Val.
AVP	1	CREATION_PLAN	17/06/2025	FDM	MG
AVP	2	MODIFICATION	25/11/2025	FDM	MG

Système de coordonnées: RGF93_CC49	Echelle : 1/500	N°Dossier : 25_000
Repère de nivellement: NGF	Date de création: 17/06/2025 Dernière édition: 25/11/2025	

