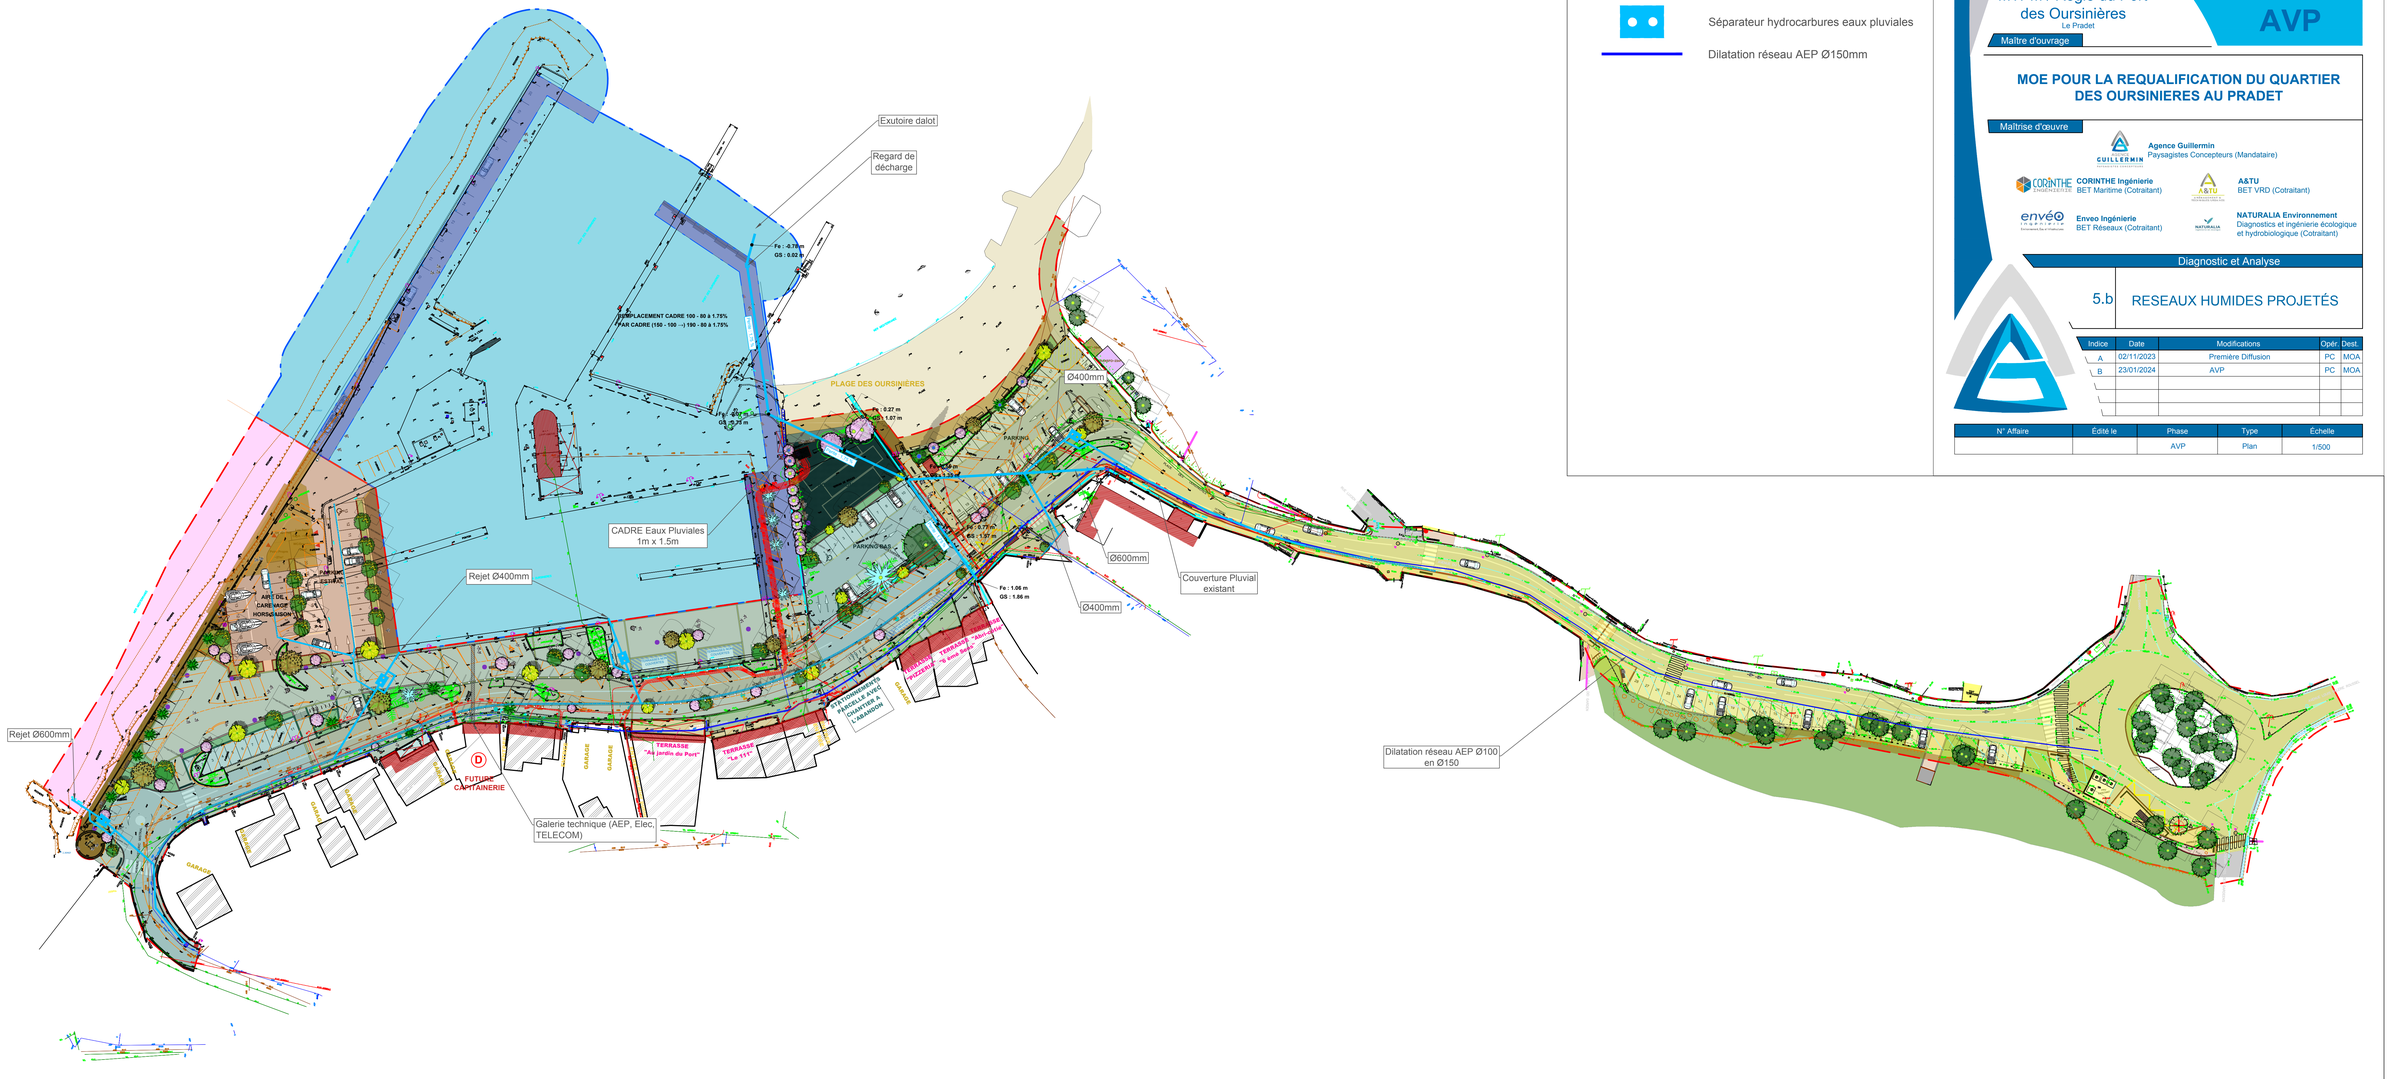

LEGENDE

- Réseau eaux pluviales
- Caniveau grille eaux pluviales Ø300mm
- Séparateur hydrocarbures eaux pluviales
- Dilatation réseau AEP Ø150mm

Toulon Provence Méditerranée
Communauté d'Agglomération

MTPM / Régie du Port des Oursinières
Le Pradet

AVP

Maître d'ouvrage

MOE POUR LA REQUALIFICATION DU QUARTIER DES OURSINIERES AU PRADET

Maîtrise d'œuvre

Agence Guillermin
Paysagistes Concepteurs (Mandataire)

CORINTHE Ingénierie
BET Maritime (Cotraitant)

A&TU
BET VRD (Cotraitant)

Enveo Ingénierie
BET Réseaux (Cotraitant)

NATURALIA Environnement
Diagnostics et ingénierie écologique et hydrobiologique (Cotraitant)

Diagnostic et Analyse

5.b RESEAUX HUMIDES PROJETÉS

Indice	Date	Modifications	Opér.	Dest.
A	02/11/2023	Première Diffusion	PC	MOA
B	23/01/2024	AVP	PC	MOA

N° Affaire	Édité le	Phase	Type	Échelle
		AVP	Plan	1/500