


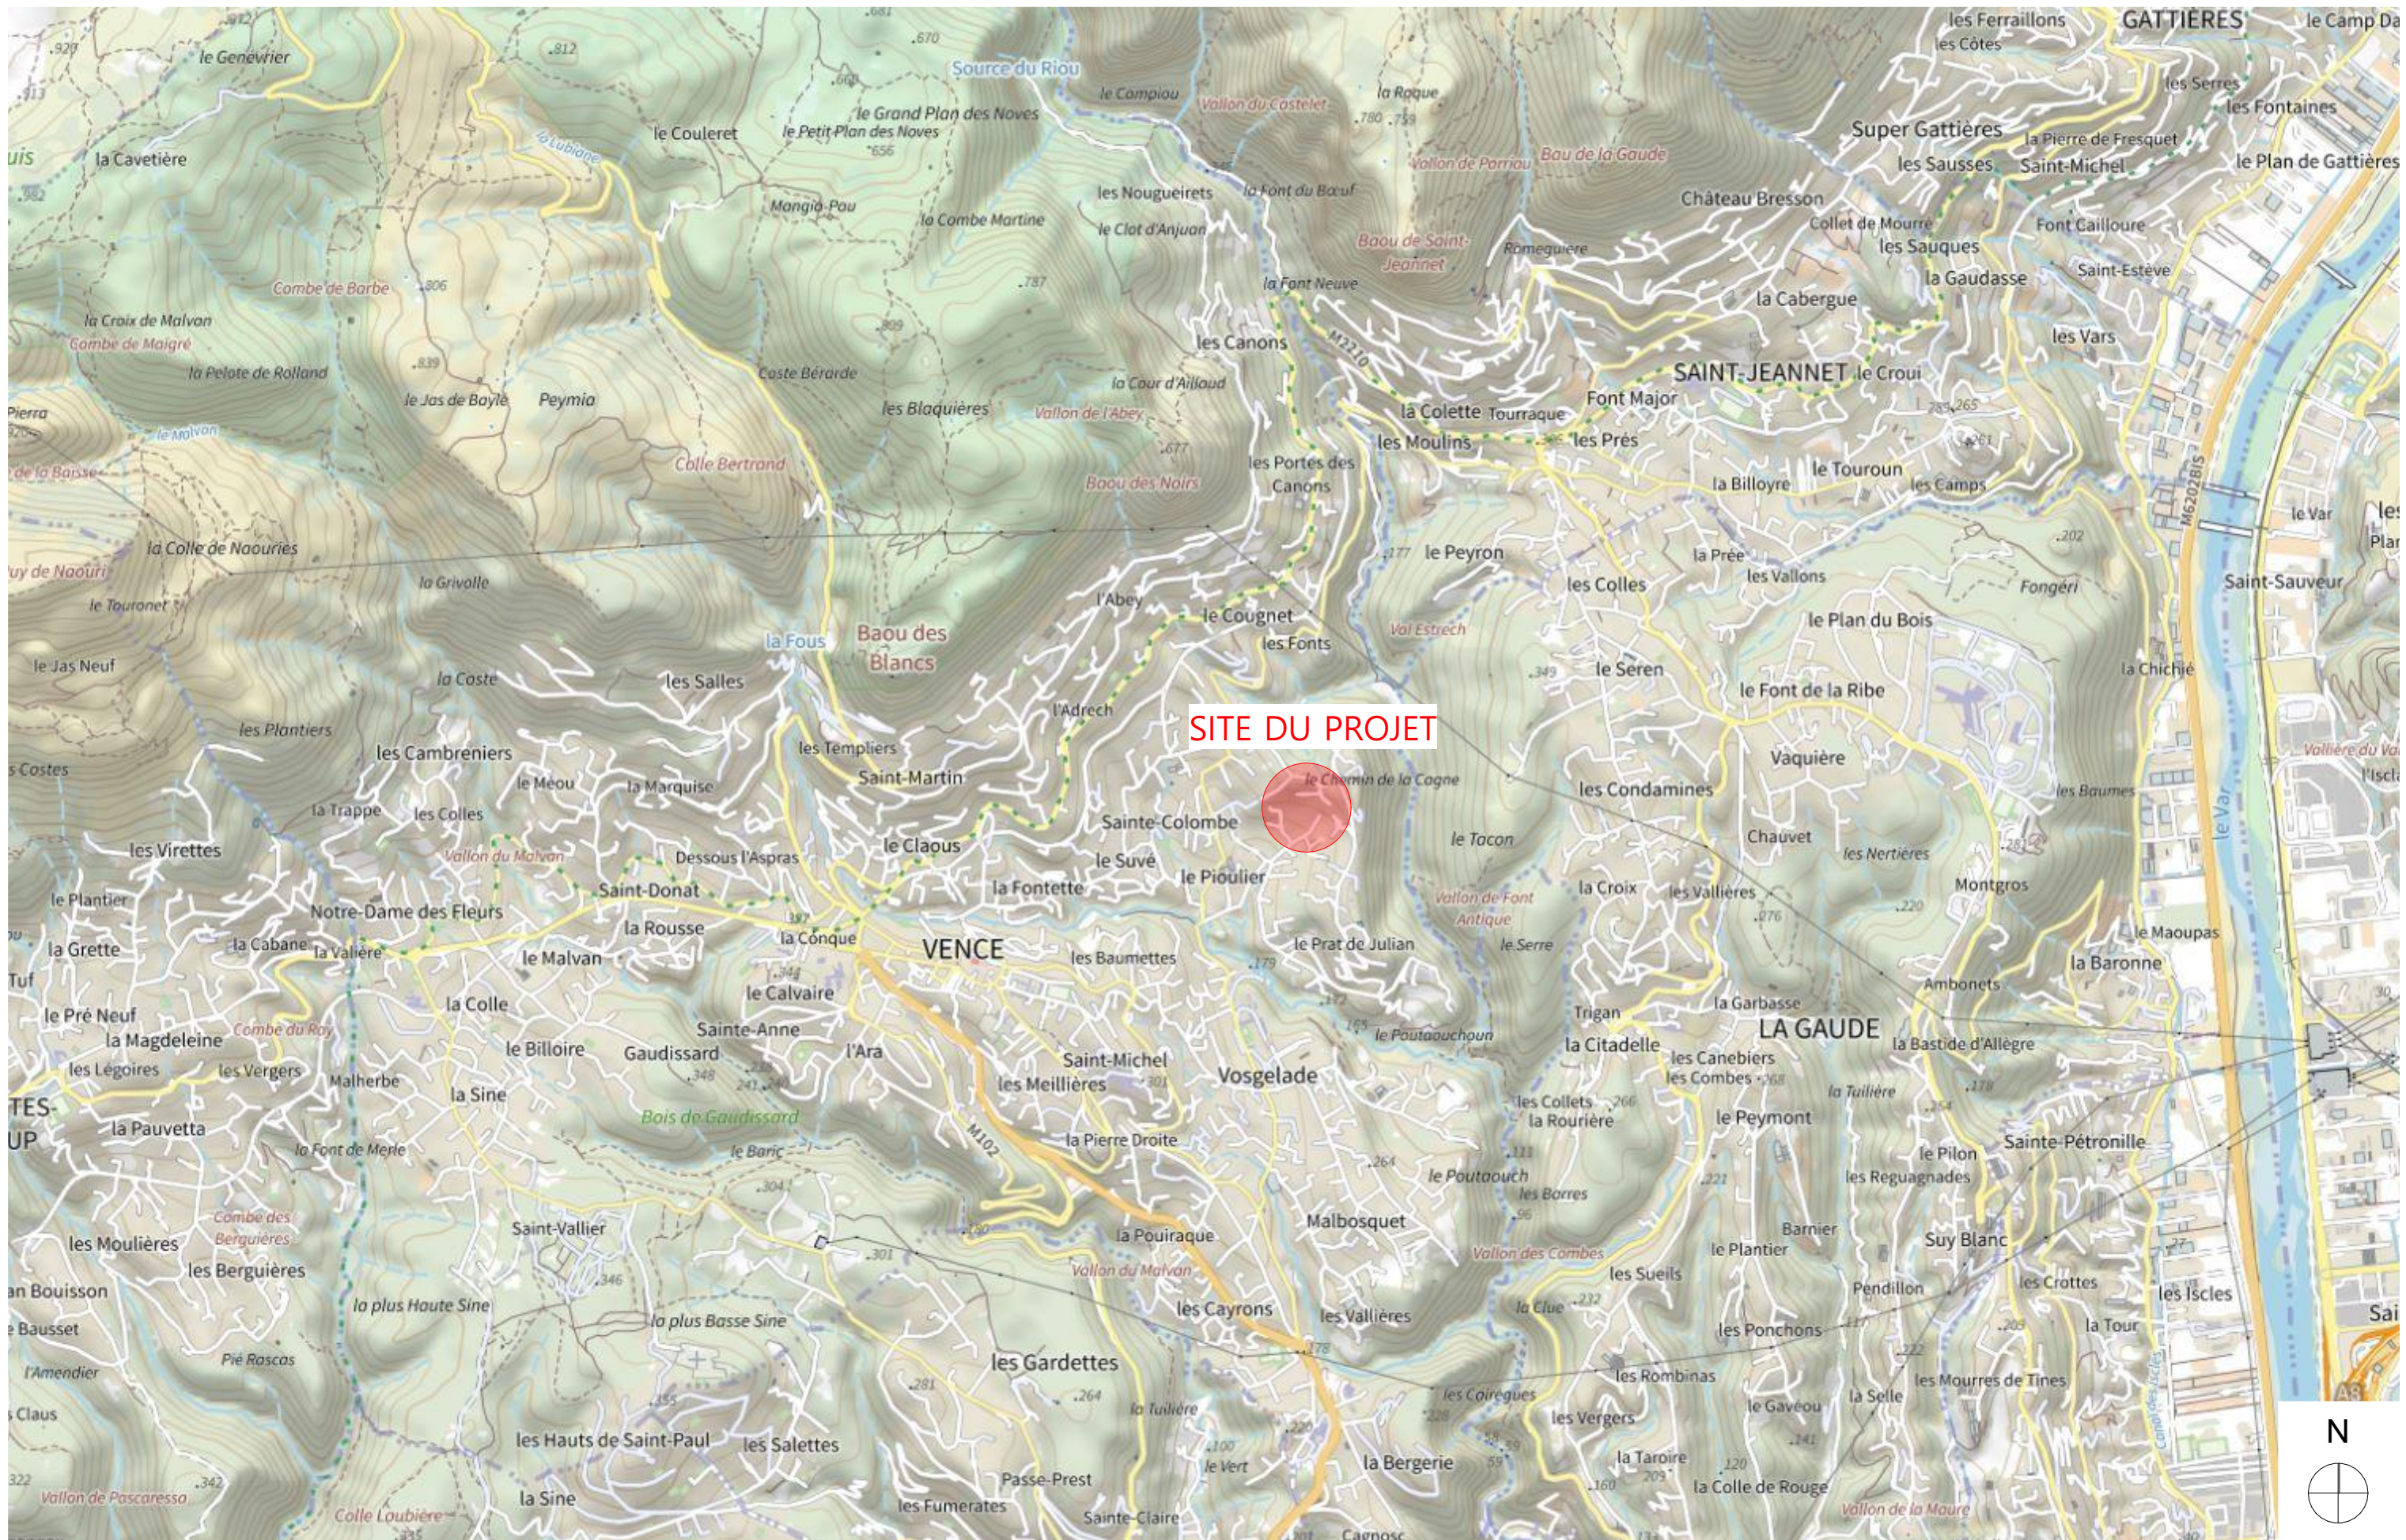

DEMANDEUR
SARL ARCHOS FONCIER
20 RUE GIOFFREDO
06000 NICE

PROJET
345-25 PA MARC VENCE
CHEMIN CELESTIN FREINET
06140 VENCE

DESIGNATION
03
plan de situation

ECHELLE / DATE
1:25000
26/11/2025