


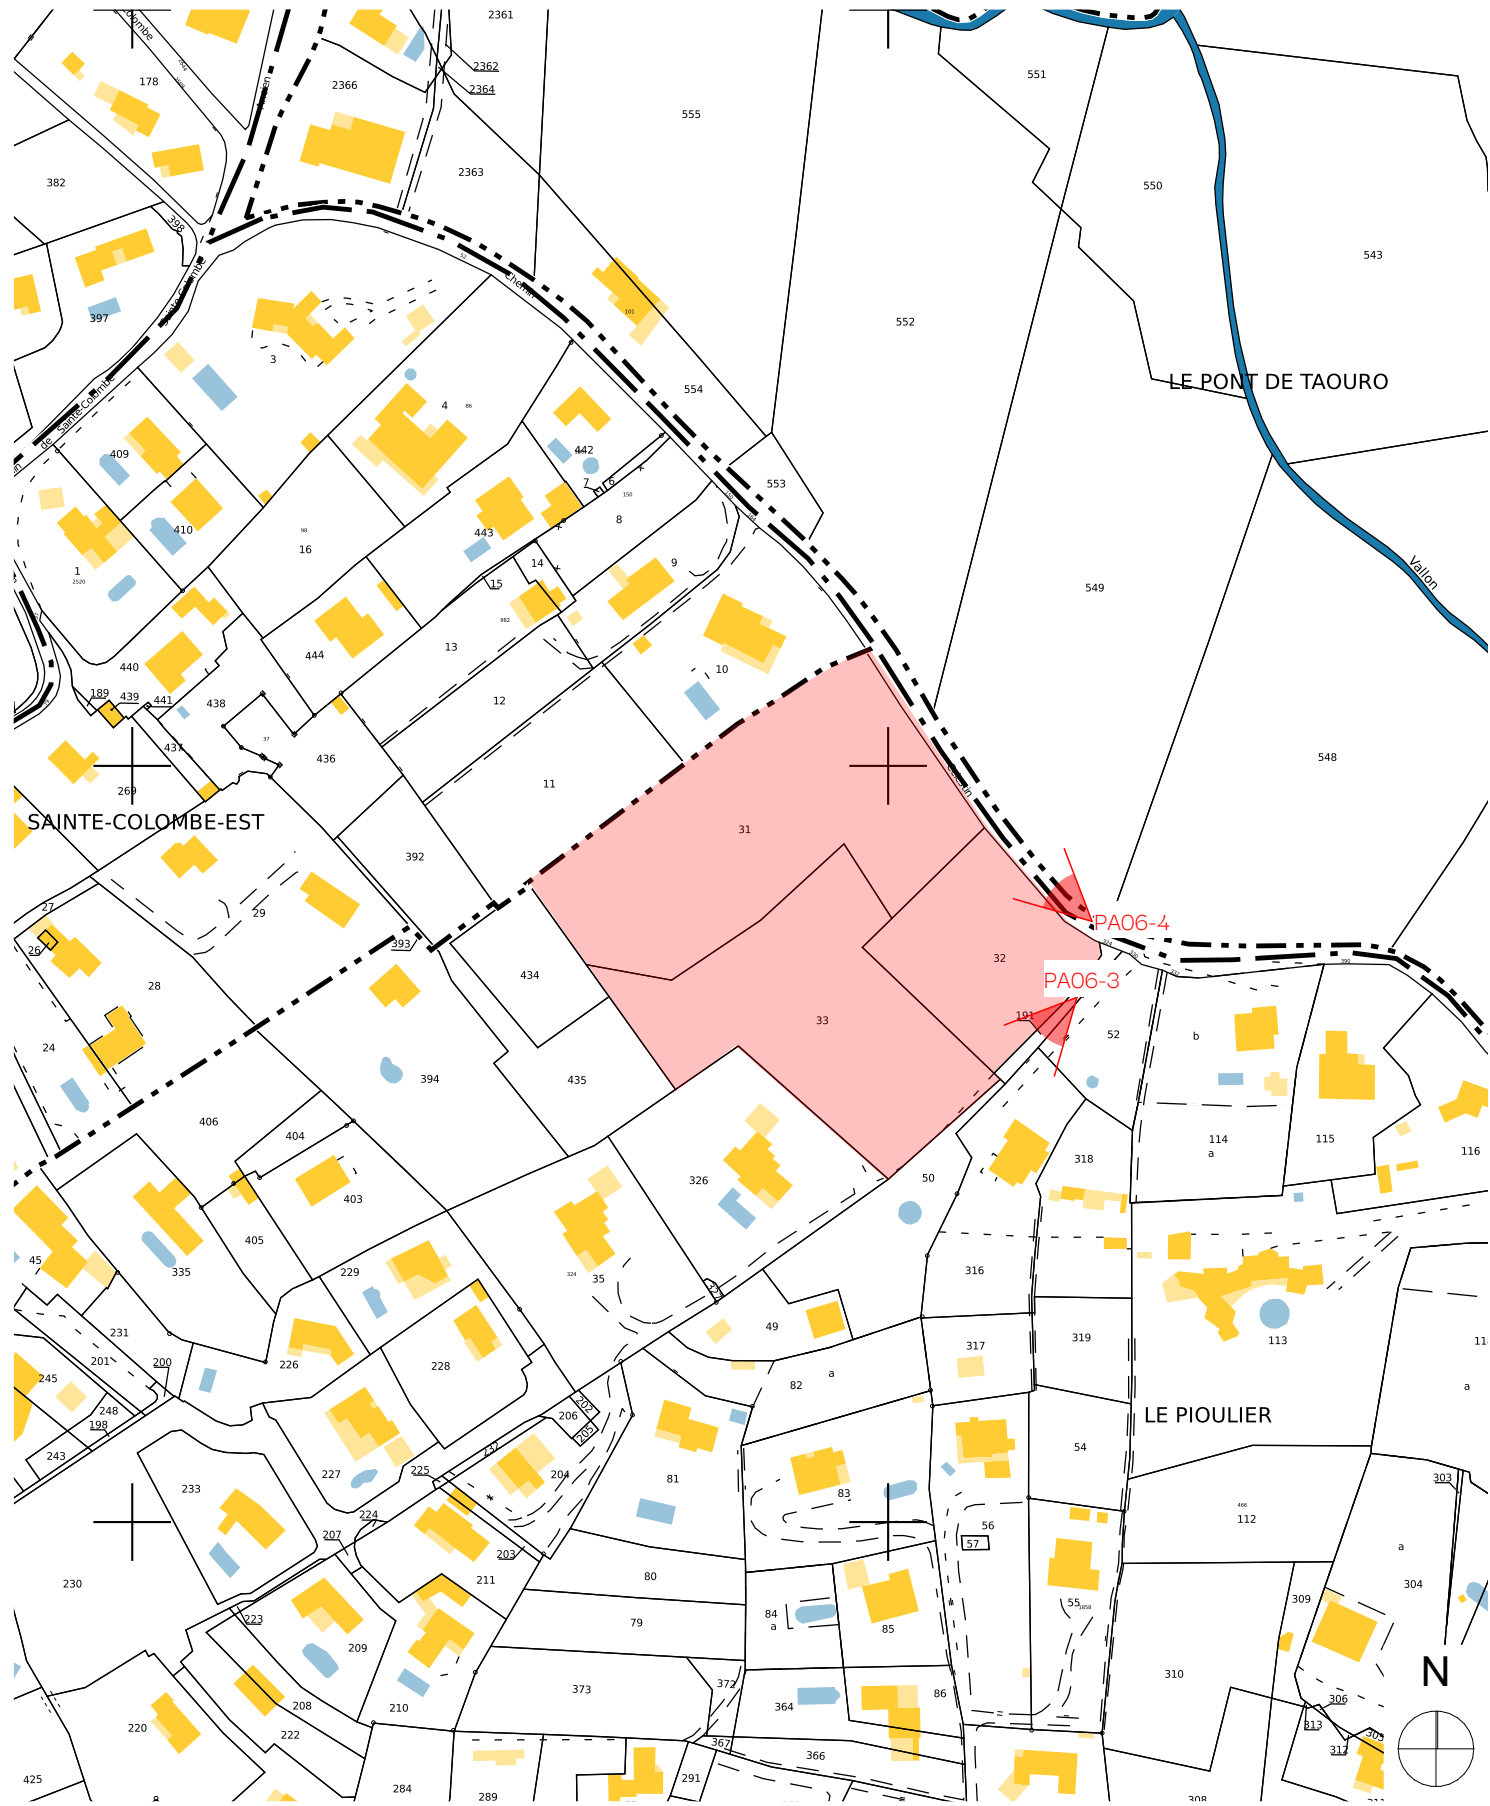

DEMANDEUR  
SARL ARCHOS FONCIER  
20 RUE GIOFFREDO  
06000 NICE

PROJET  
345-25 PA MARC VENCE  
CHEMIN CELESTIN FREINET  
06140 VENCE

DESIGNATION  
04  
Environnement Proche 2/3

ECHELLE / DATE  
26/11/2025

