




07/2025

PA07-1



07/2025

PA07-2

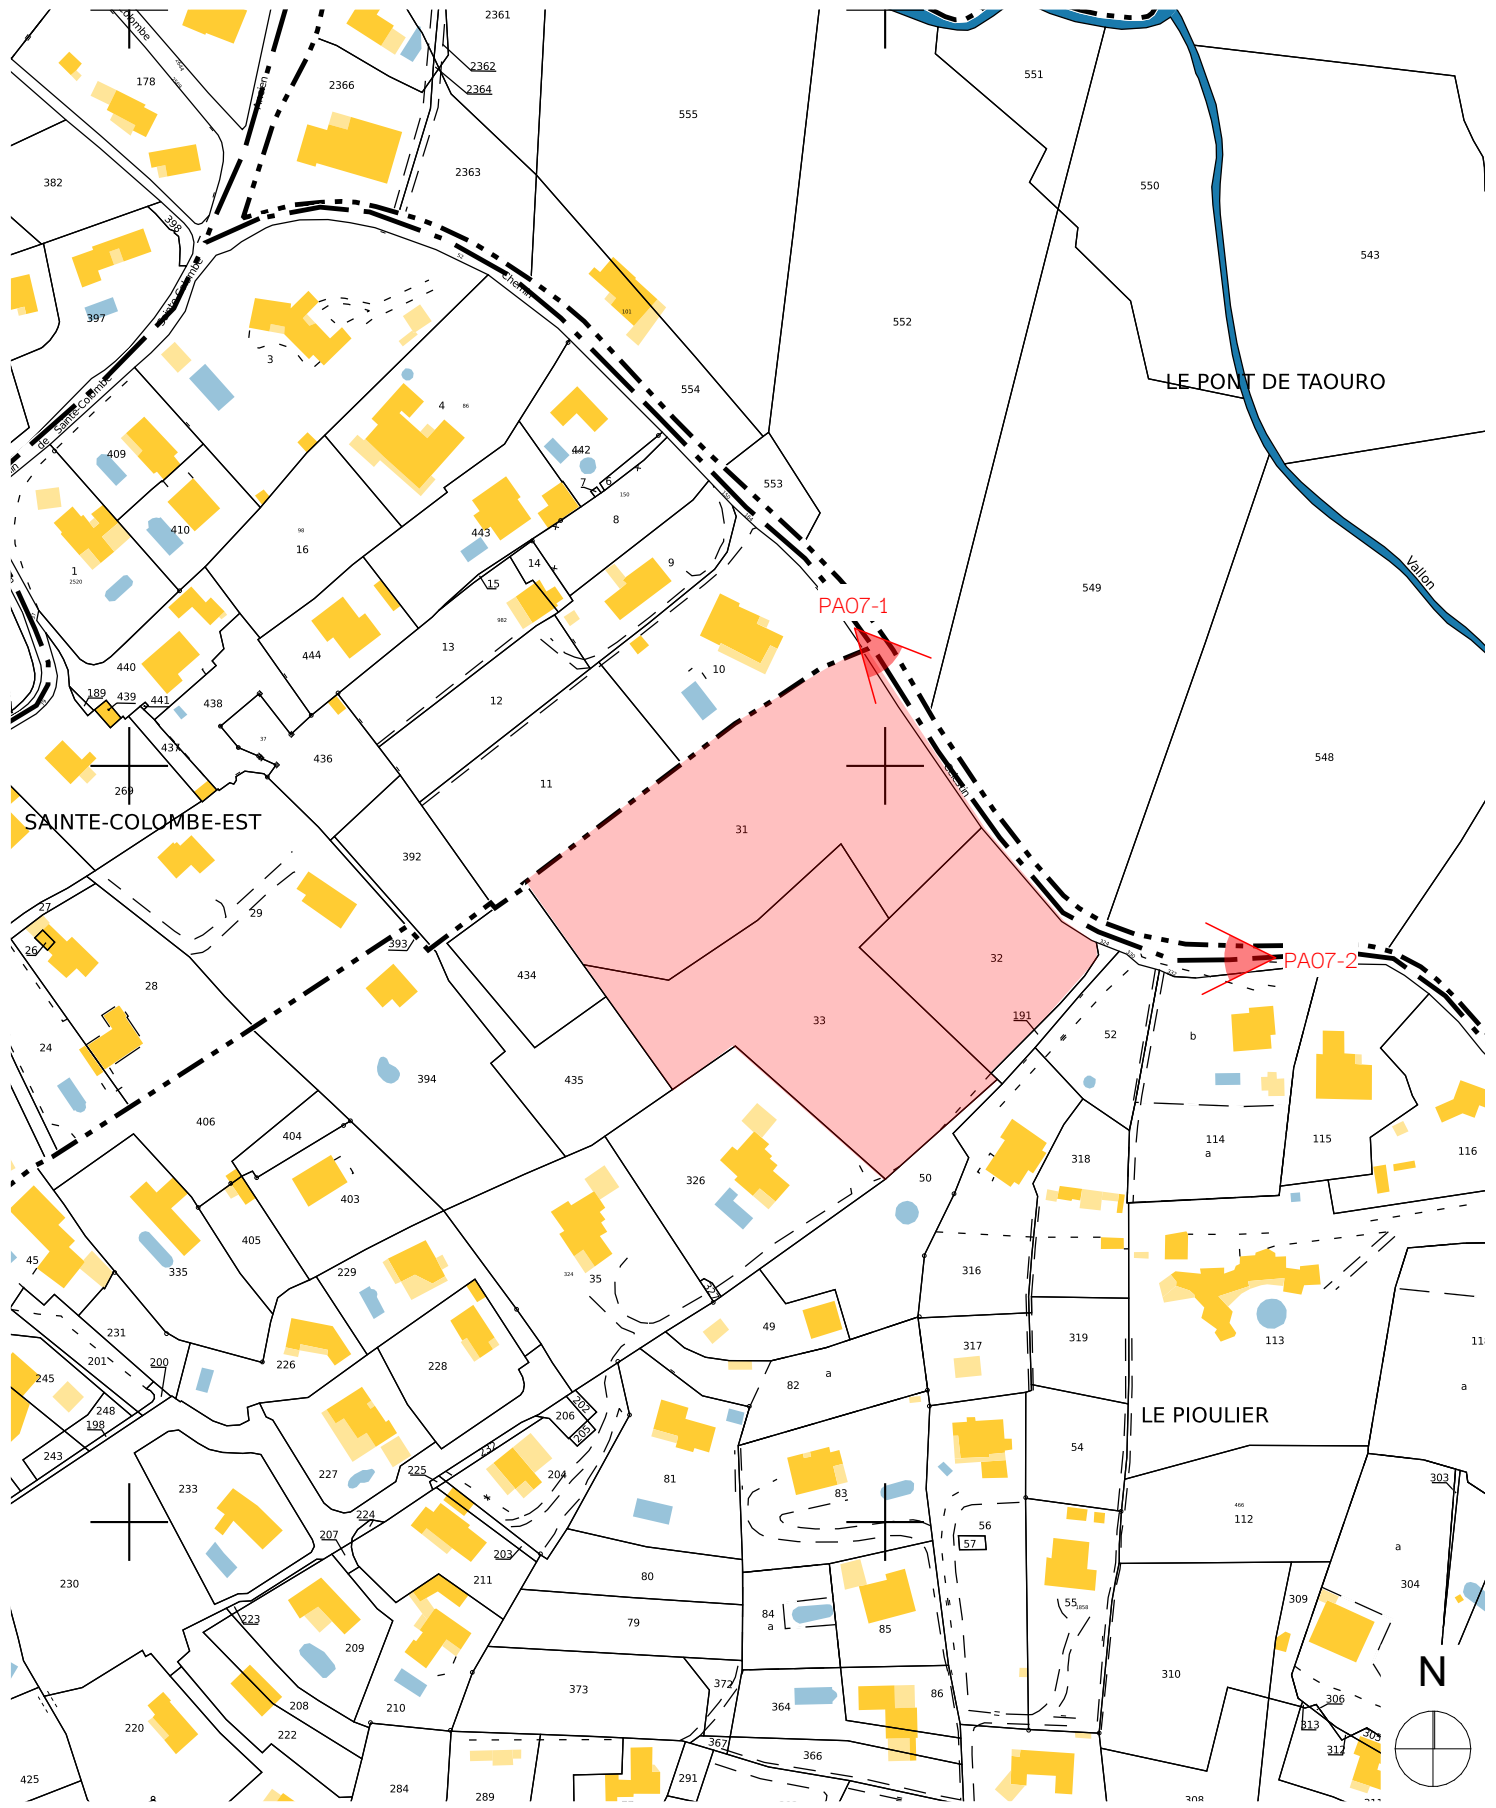

DEMANDEUR
SARL ARCHOS FONCIER
20 RUE GIOFFREDO
06000 NICE

PROJET
345-25 PA MARC VENCE
CHEMIN CELESTIN FREINET
06140 VENCE

DESIGNATION
04
Environnement Lointain 3/3

ECHELLE / DATE
26/11/2025