




Maître d'Ouvrage		EXTENSION D'UNE USINE			Maître d'OEuvre	
IMMO MEL 1 Avenue Réaumur, 92358 LE PLESSIS ROBINSON		455 Rue du Champ Cailloux, 60280 VENETTE			ECOR INGENIERIE 11 Rue Denis Poisson 75017 PARIS	
DATE	DOSSIER	PLAN DES ABORDS DU PROJET			PLAN	INDICE
10/12/2025	n°331				ANX 05	00
					ECHELLE	PHASE
					1/5 000°	CAS PAR CAS

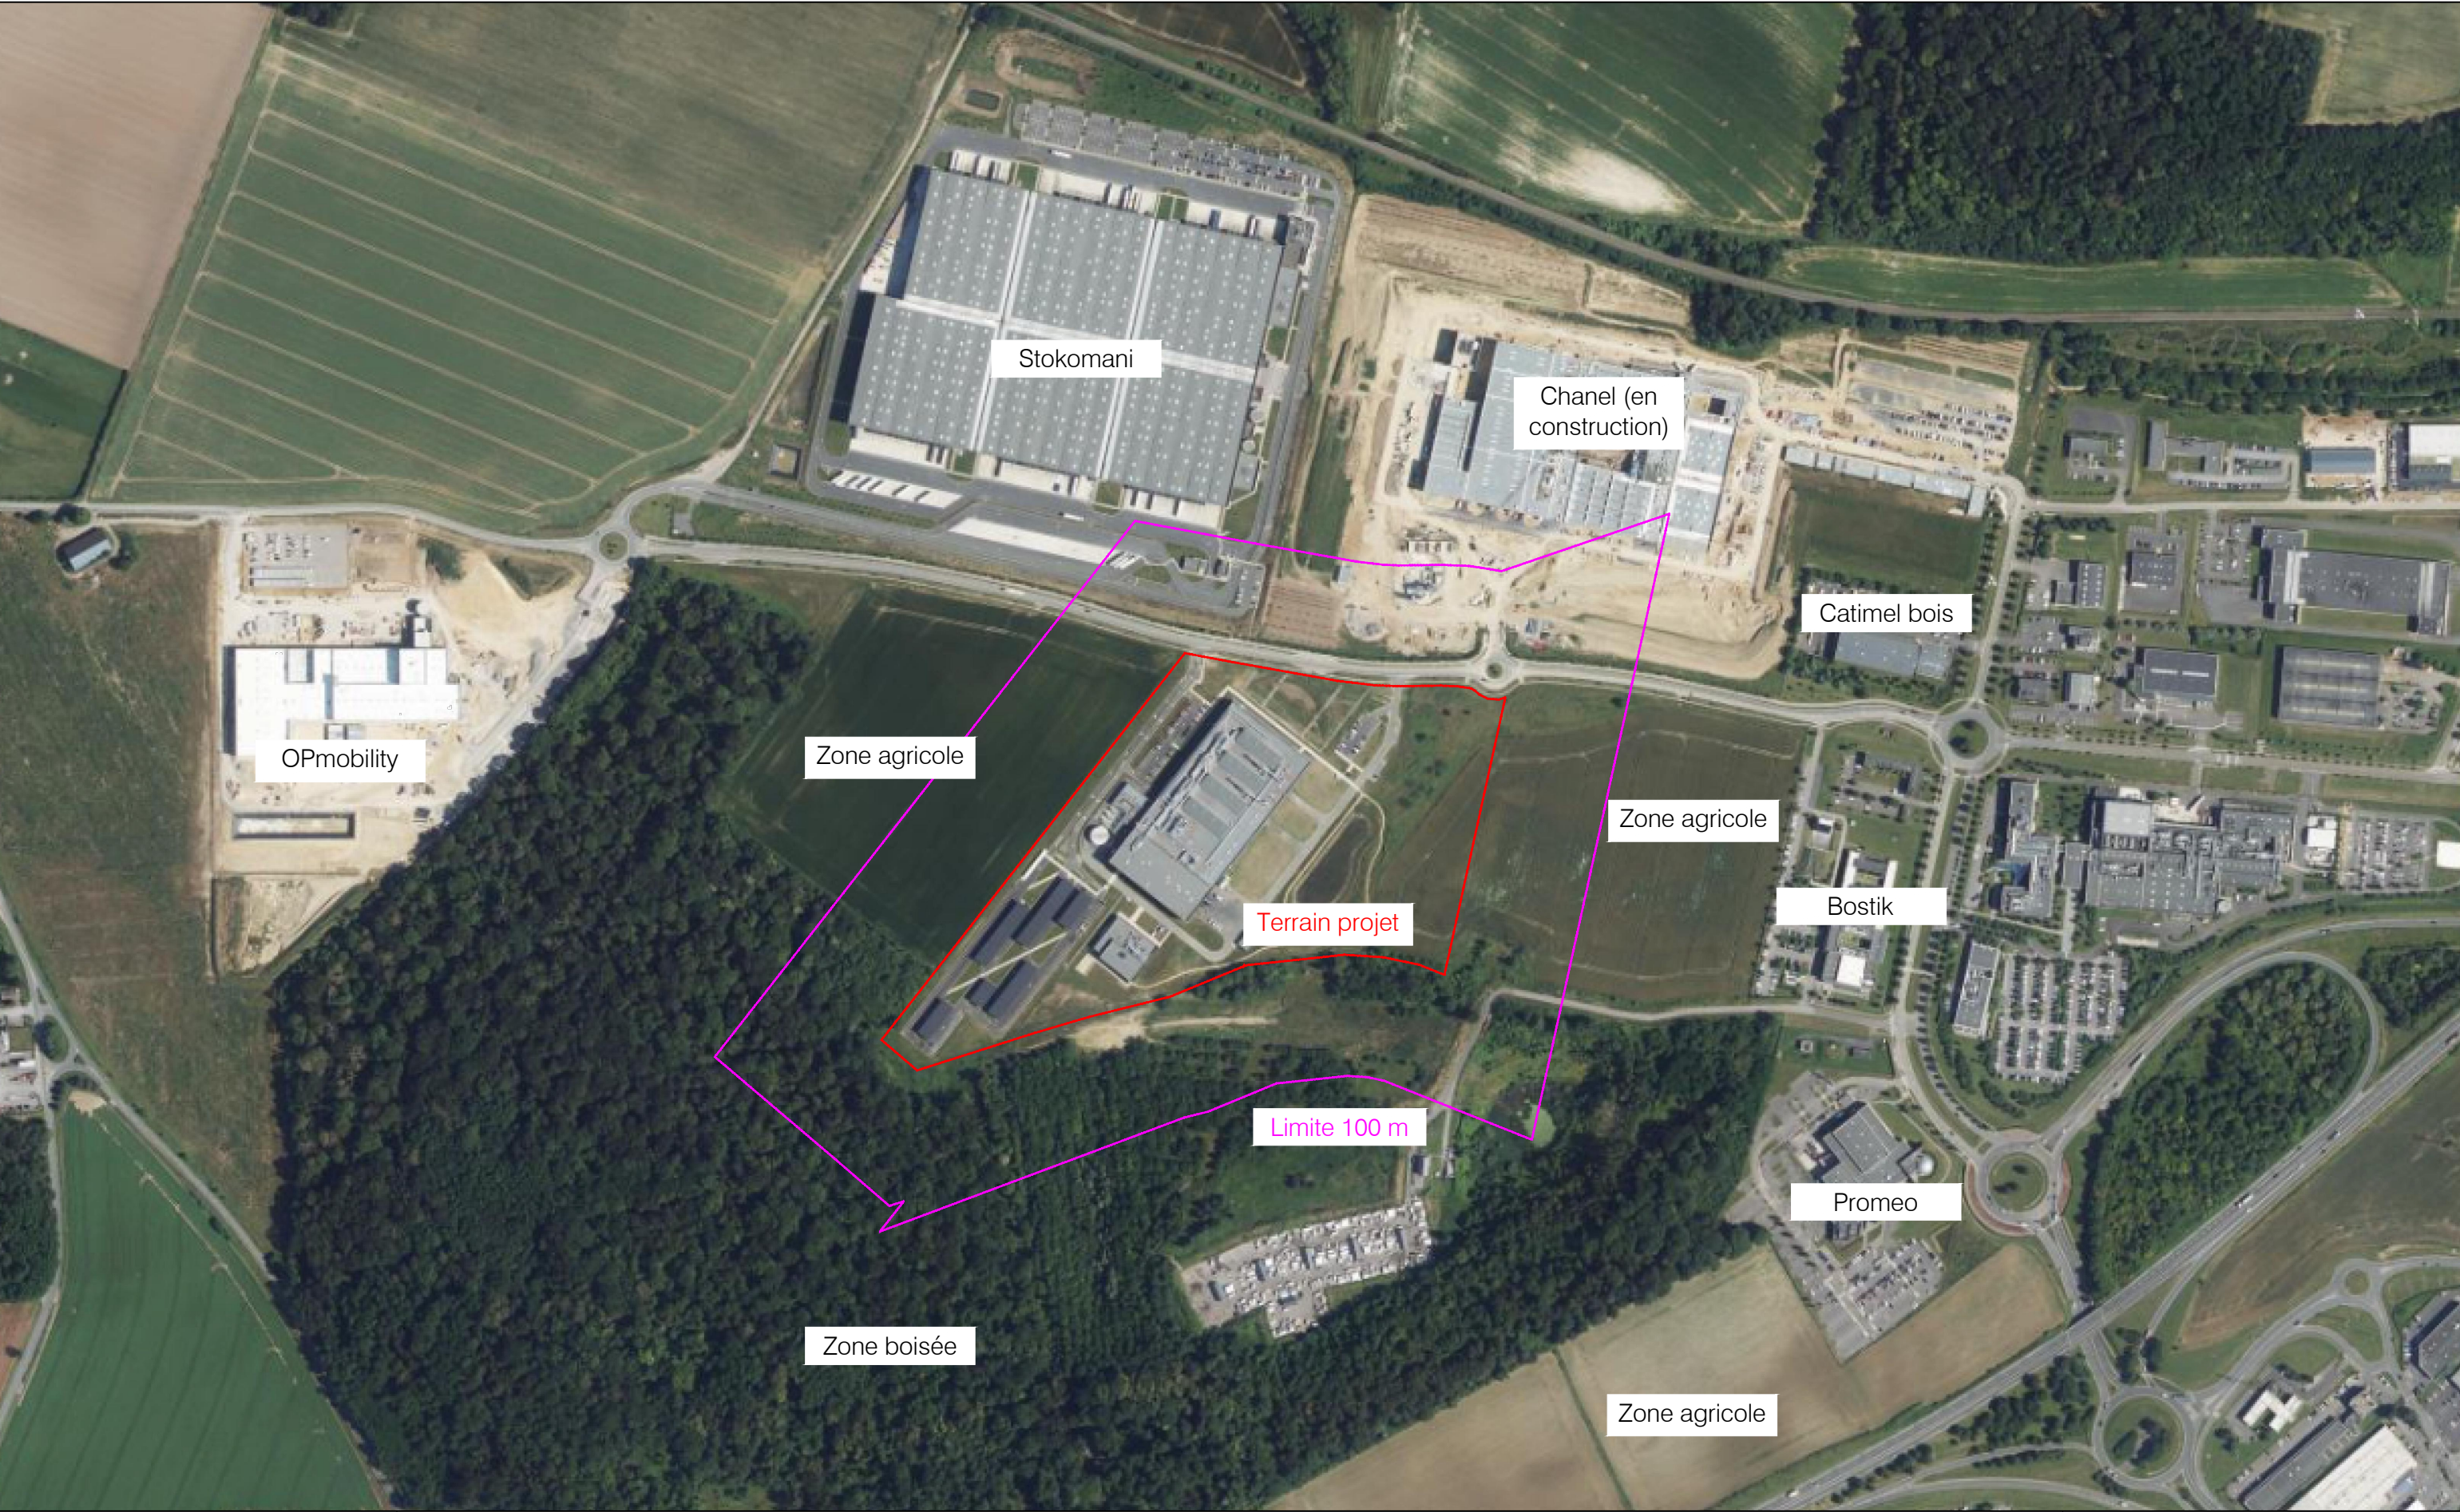