Département de
Meurthe-et-Moselle

PLU

DECLARATION DE PROJET
VALANT MISE EN
COMPATIBILITE DU PLAN
LOCAL D'URBANISME

D

Commune de
HOMECOURT

REGLEMENT GRAPHIQUE
PLAN 1/2000 NORD

Document conforme à celui annexé à la délibération du Conseil Communautaire d'Orne Lorraine Confluences

en date du 27 juin 2024.....

Approuvant la déclaration de projet valant mise en compatibilité du Plan Local d'Urbanisme de la commune d'Homécourt

Le Président

0 100 200 m

1:2000

N

Légende

Habillage linéaire
- Commune
- Flèche
- Secteur
- Zone

Zonage
- Zone
- à urbaniser alternatif
- à urbaniser bloqué
- naturel
- urbanisé

Prescriptions surfaciques
- Emplacement réservé
- Elément paysager identifié

Prescriptions linéaires
- Chemin à conserver
- Règle architecturale particulière

N1
2AU
N5
N1
N2
1AU
1AU
UE
UE
UB
UB
UB
UB
N1
UB
UCa
UBi
UB
UBi
N3i
UBi
UXi
N5i
ULi
N3i
UXi
N5i
UX
UA
N5
1AUXs
UX
1AUX
UX
2AUX
UX
N3i
UBi
UB
N5
N5
N3i
UBi
UB
N4
N4
N5i
N5

Département de
Meurthe-et-Moselle

PLU

DECLARATION DE PROJET
VALANT MISE EN
COMPATIBILITE DU PLAN
LOCAL D'URBANISME

D

Commune de HOMECOURT

REGLEMENT GRAPHIQUE
PLAN 1/2000 SUD

Document conforme à celui annexé à la délibération du Conseil Communautaire d'Orne Lorraine Confluences

en date du 27 juin 2024.....
Approuvant la déclaration de projet valant mise en compatibilité du Plan Local d'Urbanisme de la commune d'Homécourt

Le Président

0 100 200 m

1:2000

N

Légende

Habillage linéaire
- Commune
- Flèche
- Secteur
- Zone

Zonage
- agricole
- à urbaniser alternatif
- à urbaniser bloqué
- naturel
- urbanisé

Prescriptions surfaciques
- Emplacement réservé
- Elément paysager identifié

Prescriptions linéaires
- Chemin à conserver
- Règle architecturale particulière

Département de
Meurthe-et-Moselle

PLU

DECLARATION DE PROJET
VALANT MISE EN
COMPATIBILITE DU PLAN
LOCAL D'URBANISME

D

Commune de HOMECOURT

REGLEMENT GRAPHIQUE
PLAN 1/5000

Document conforme à celui annexé à la délibération du Conseil Communautaire d'Orne Lorraine Confluences


en date du 27 juin 2024.....
Approuvant la déclaration de projet valant mise en compatibilité du Plan Local d'Urbanisme de la commune d'Homécourt

Le Président

0 250 500 m

1:5000

N

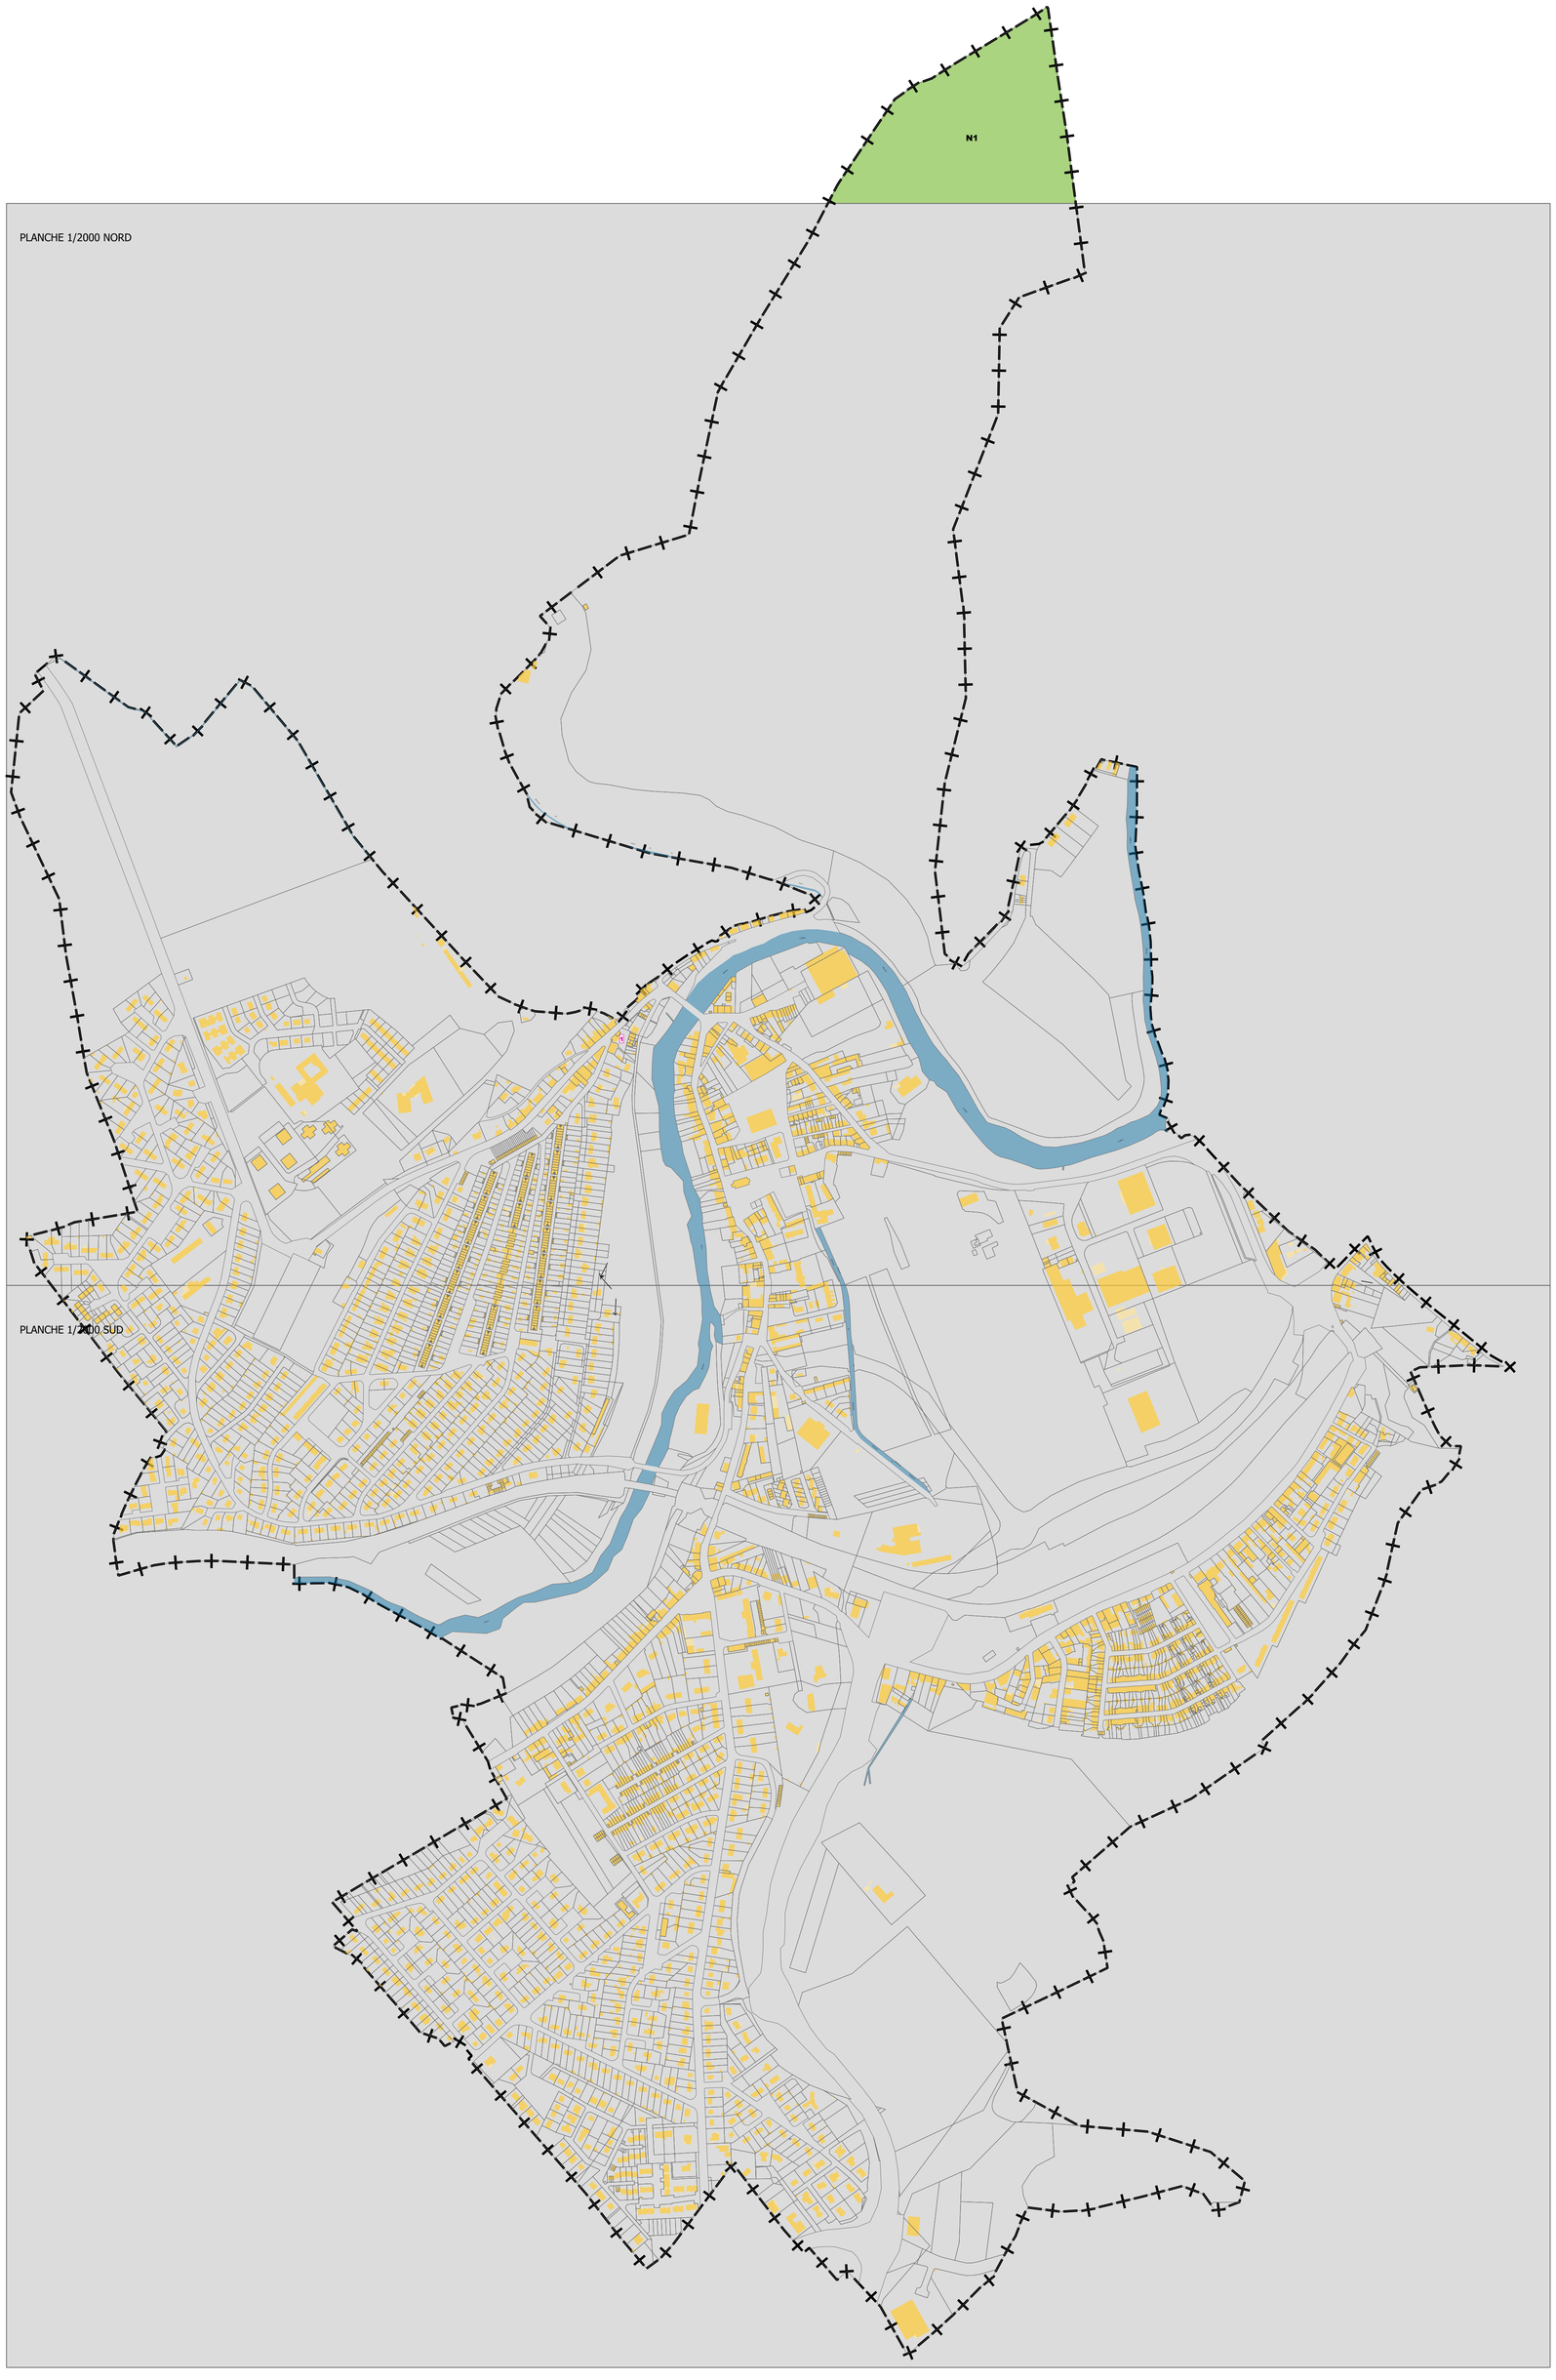

Légende

Habillage linéaire
- Commune
- Flèche
- Secteur
- Zone

Zonage
- agricole
- à urbaniser alternatif
- à urbaniser bloqué
- naturel
- urbanisé

Prescriptions surfaciques
- Emplacement réservé
- Elément paysager identifié

Prescriptions linéaires
- Chemin à conserver
- Règle architecturale particulière