


TERRAIN OBJET DE LA DEMANDE

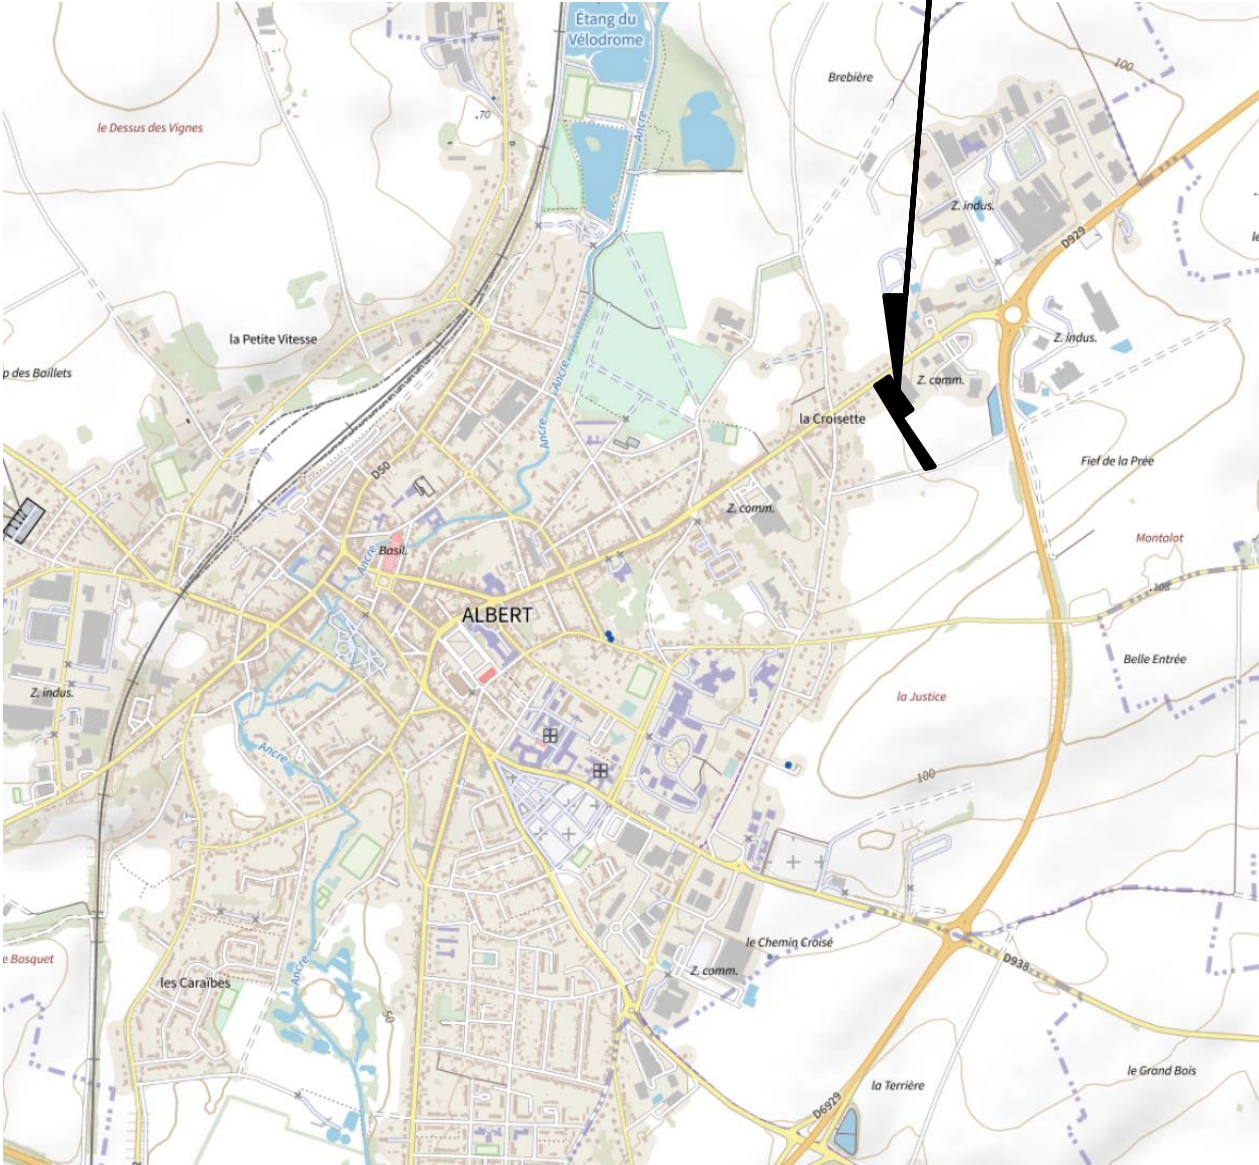

PLAN DE SITUATION
Ech : -



EXTRAIT CADASTRAL
Ech : 1/1500

Agence 52K 52k, rue du 8 Mai 1945 80800 VILLERS-BRETONNEUX TEL - 03 22 48 39 44 vbx@52k.archi	Projet PROJET DE CONSTRUCTION D'UN BÂTIMENT COMMERCIAL	Maire d'ouvrage SAS SAPEIC 189, Rue du Phare du Bout du Monde 80330 LONGUEAU	Signature Maire d'ouvrage	Parcelle AH n° 114, 115 ZI n° 71 et 73 Surface 7320 m2 Zone P.L.U. Uec / Up / A	Echelle 1/ 1500 Plan n° DREAL 01
	Adresse 176, Avenue du Général Faïdherbe 80300 ALBERT	PLAN DE SITUATION EXTRAIT CADASTRAL			Date 25 11 2025
				Fichier CAO 251125-ALBERT-SAPEIC-DCE	Suivis CAO / Dessinateur: GRENIER