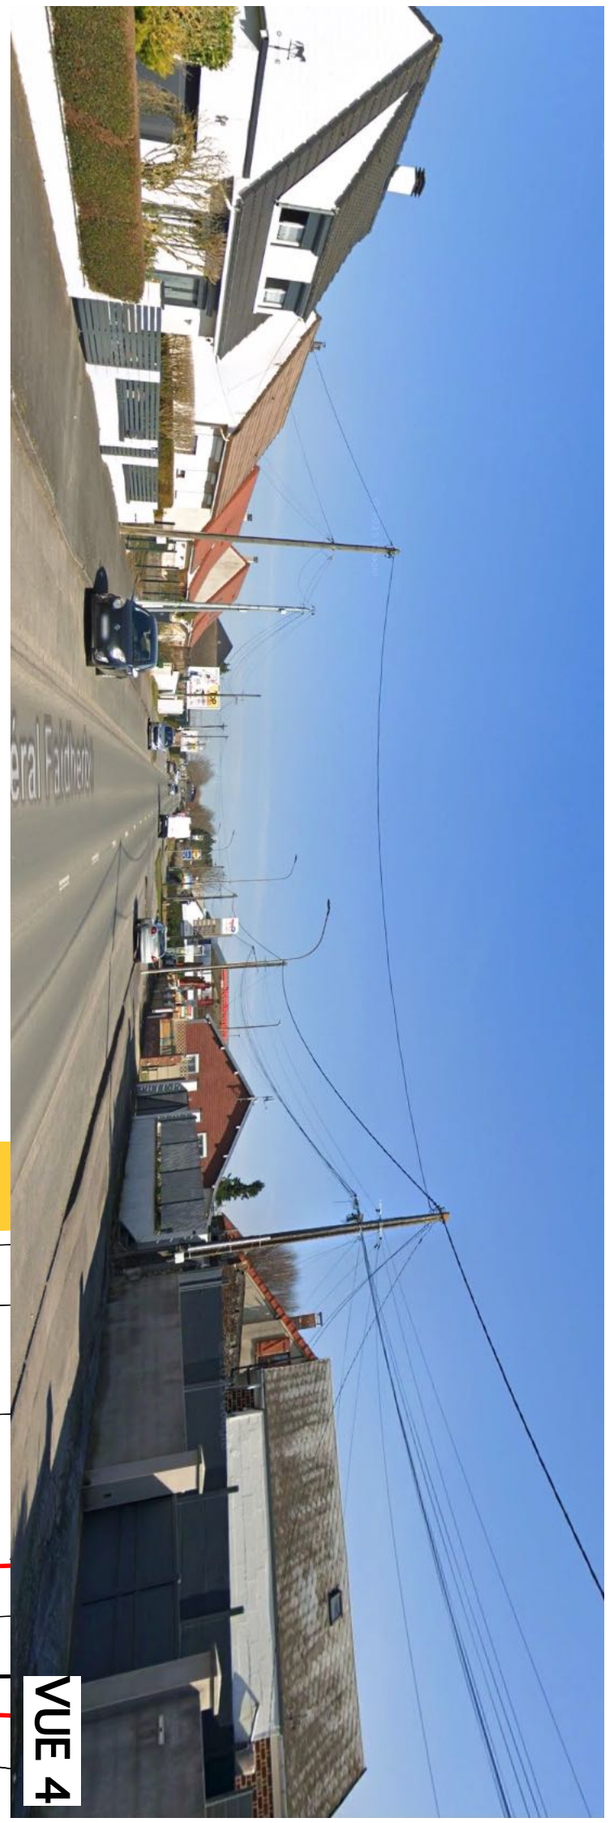

Agence 52K
52k, rue du 8 Mai 1945
80800 VILLERS-BRETONNEUX
TEL - 03 22 48 39 44
vbx@52k.archi

Projet
PROJET DE CONSTRUCTION D'UN BÂTIMENT COMMERCIAL

Adresse
176, Avenue du Général Faidherbe
80300 ALBERT

Maître d'ouvrage
SAS SAPEIC
189, Rue du Phare du Bout du Monde
80330 LONGUEAU

REPERAGE PHOTOGRAPHIQUE VUE LOINTAINE

Signature
Maître d'ouvrage

Parcelle AH n° 114, 115
ZI n° 71 et 73
Surface 7320 m2
Zone P.L.U. Uec / Up / A
Date 25 11 2025
Fichier CAO 251125-ALBERT-SAPEIC-DCE

Echelle 1/ -
Plan n° DREAL 07
Suivis CAO / Dessinateur: GRENIER