


ANNEXE 4

Plan de projet


LEGENDE			
	Poste de livraison et poste de transformation		Retrait 100m de la station NSTEP
	Table photovoltaïque		Canalisation d'eau
	Limite parcelle		Retrait 1,5m des canalisations d'eau
	Retrait 4m de la limite cadastrale		Ligne HTA aérienne
	Zone témoin		Retrait 5m des lignes HTA aériennes
	Piste légère		Ligne HTA souterraine
	Piste lourde		Ligne BT
	PlateForme de Grutage (10m * 10m)		Cours d'eau - Buffalon
	Voie publique		Retrait 15m des cours d'eau
	Retrait voie publique		Canalisation Gaz
			Retrait 10m des canalisations de gaz

	Azimuth	Total modules	type modules	Total par type (kWc)	Poteaux
Viticulture	-27°	3456	675	2332,8	238
Maraîchage	-27°	2048	675	1382,4	140
Arboriculture Pommes	-18,7°	4128	475	1960,8	563
Total		9632		5676	941

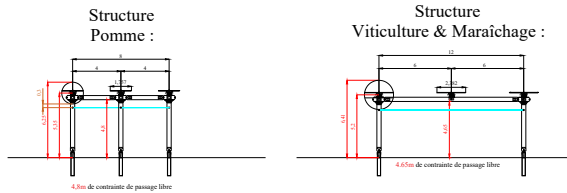

Coordonnées DD (degrés décimaux):
43.82665 , 4.423485
30230 Rodilhan
Parcelle :
000 / ZA / 0360-0359-0322-0318-0026-0262-
0070-0069-0048-0309-0028-0029-0109-0289
Altitude : 35.85 m
Surface projet : 328 993 m²

	Surface culture totale (m²)	Surface culture couverte (m²)	Surface brute zone témoin (m²)	Surface nette d'ombrage zone témoin (m²)
Viticulture	25 746	25 126	9 928	9 928
Maraîchage	15 502	14 800	4 658	4 279
Arboriculture Pommes	21 272	20 042	9 518	9 277
Total	62 520	59 968	24 104	23 484

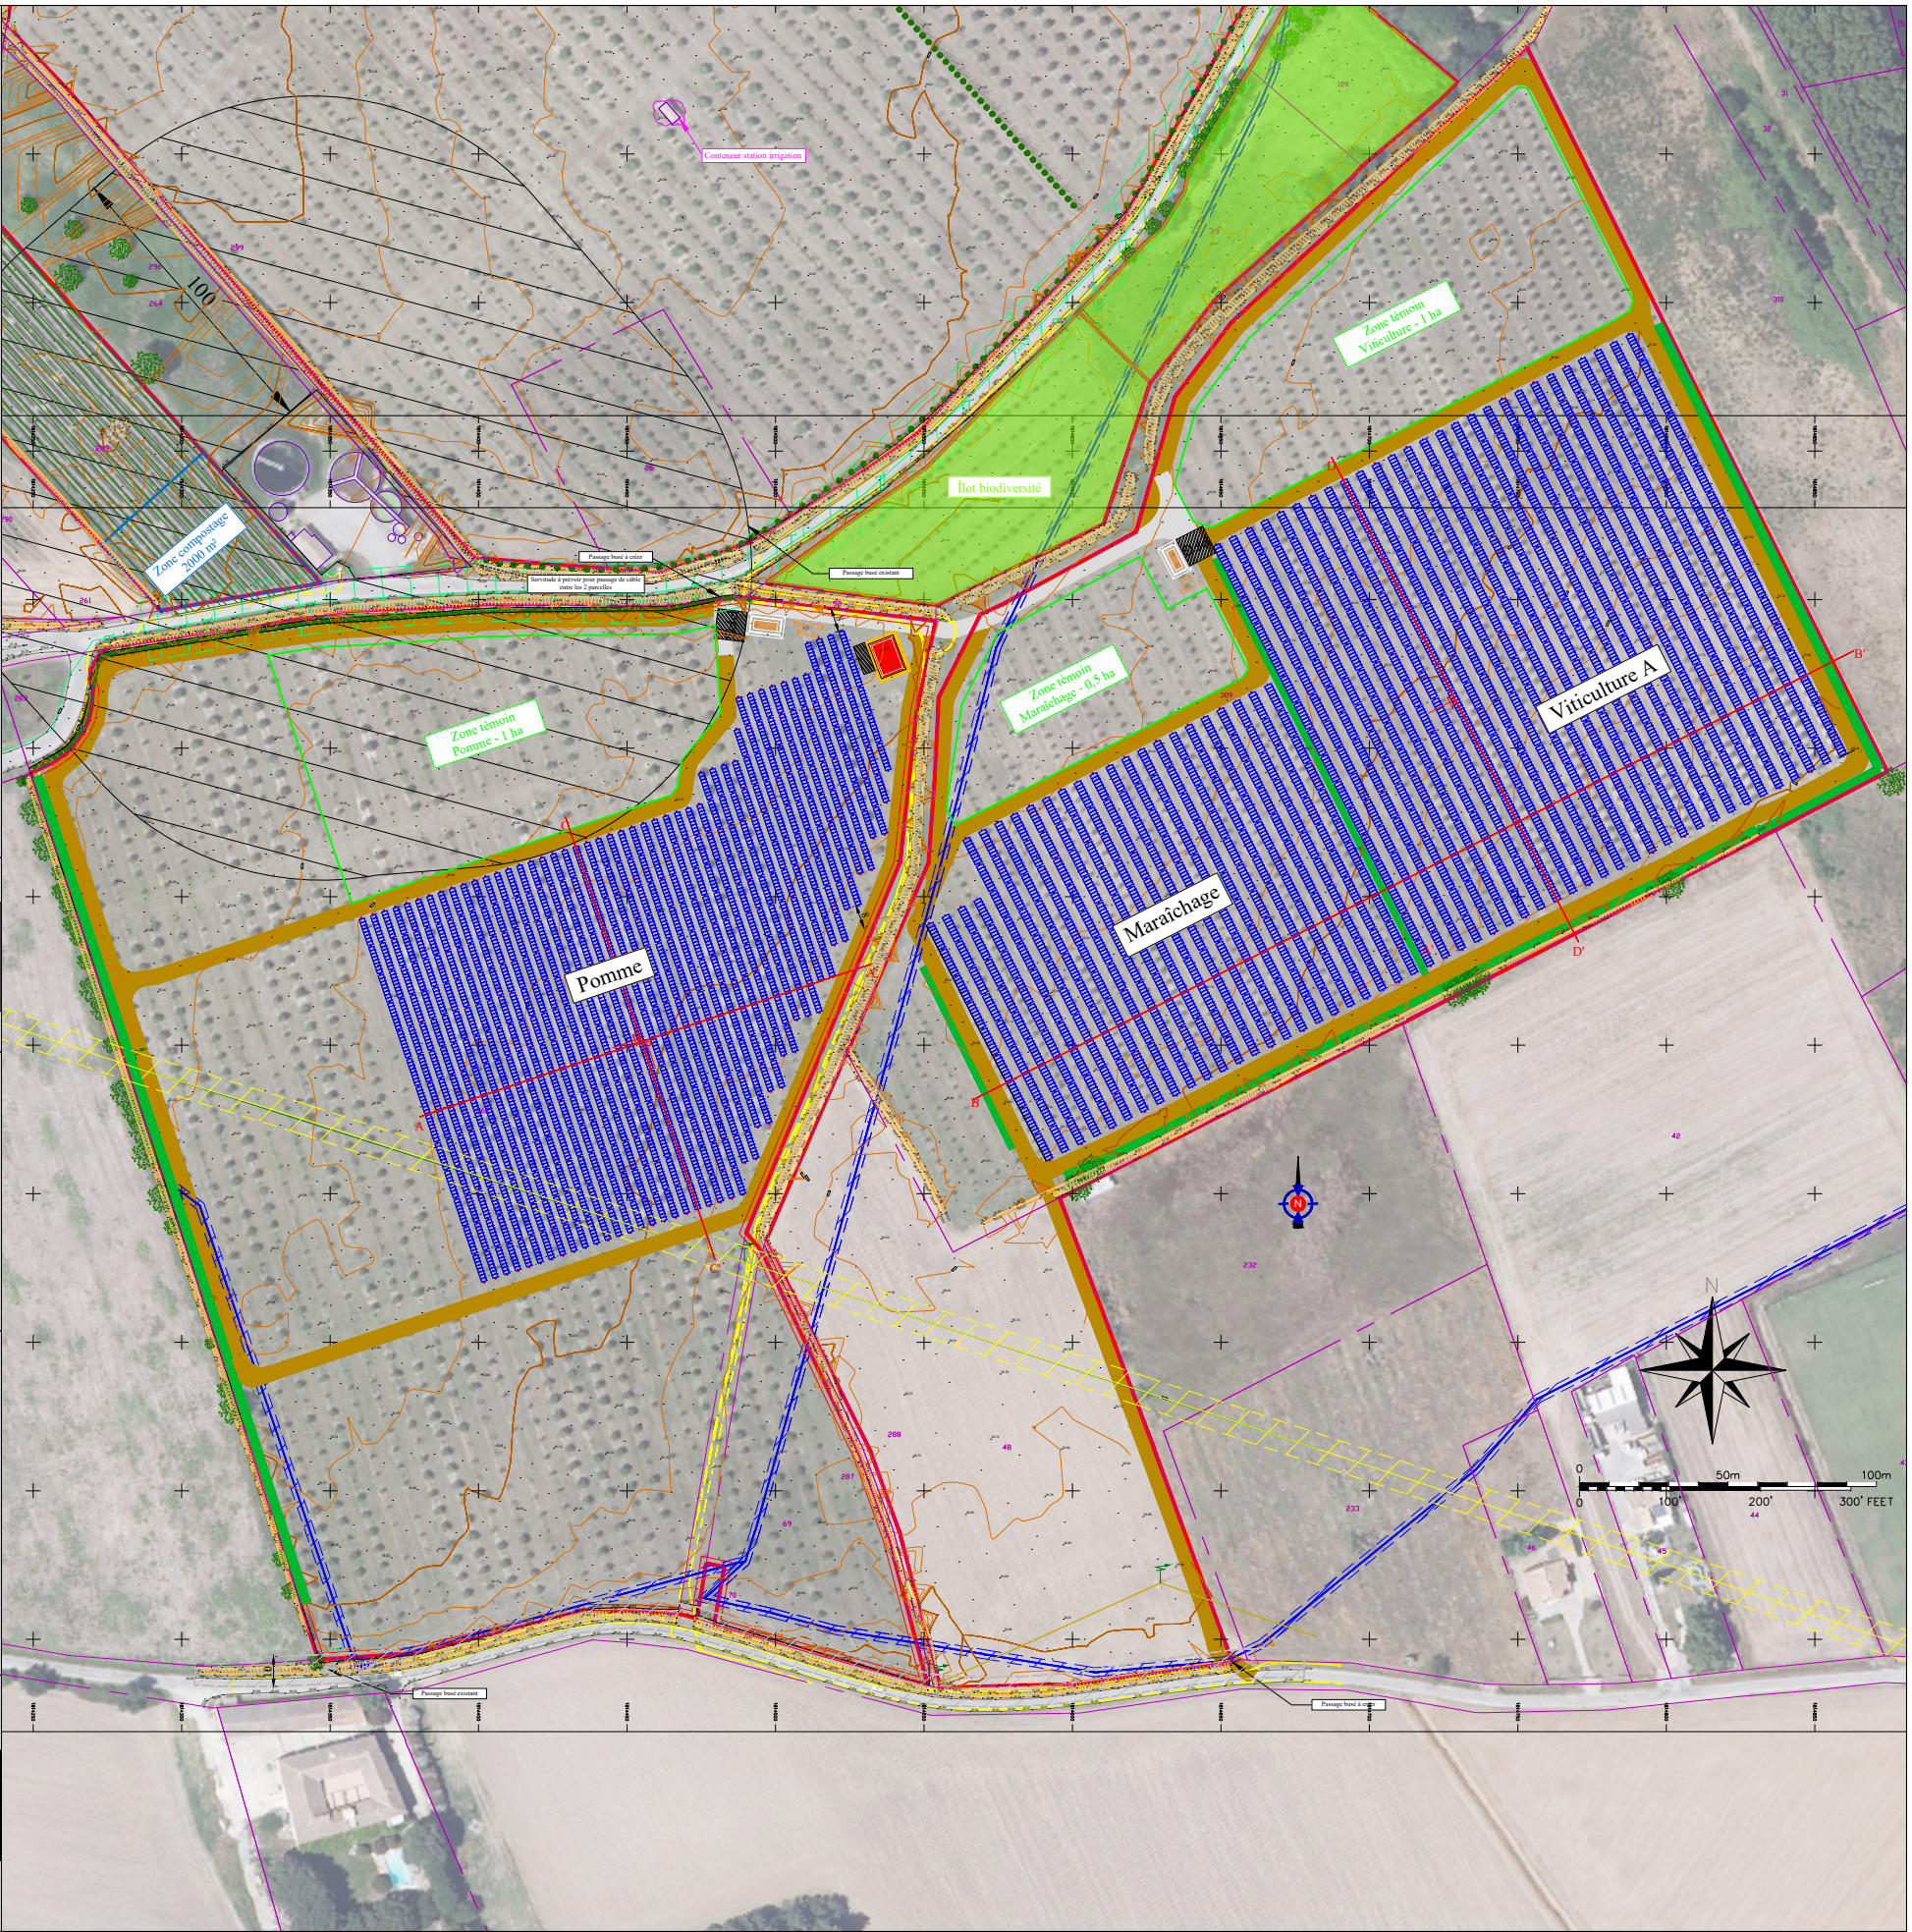

Sun'R
36, rue Brunel
75017 - Paris

Sun'R
4, Quai des Etroits
69005 - Lyon

Phase d'étude

APD

L	28/10/2025	MAJ Ajustements plan	NFE	
K	13/10/2025	MAJ Contraintes d'éloignement des voies	NFE	
J	10/10/2025	MAJ conservation haie cyprès nord	NFE	
Ind.	Date	Description	Réalisé par :	Vérifié par :

Format :	A3	Echelle :	1/2500
Fichier :	P1505_PLAN_110_L.dwg		
N° Projet	N° Plan	INDICE	
P001505	110	L	