




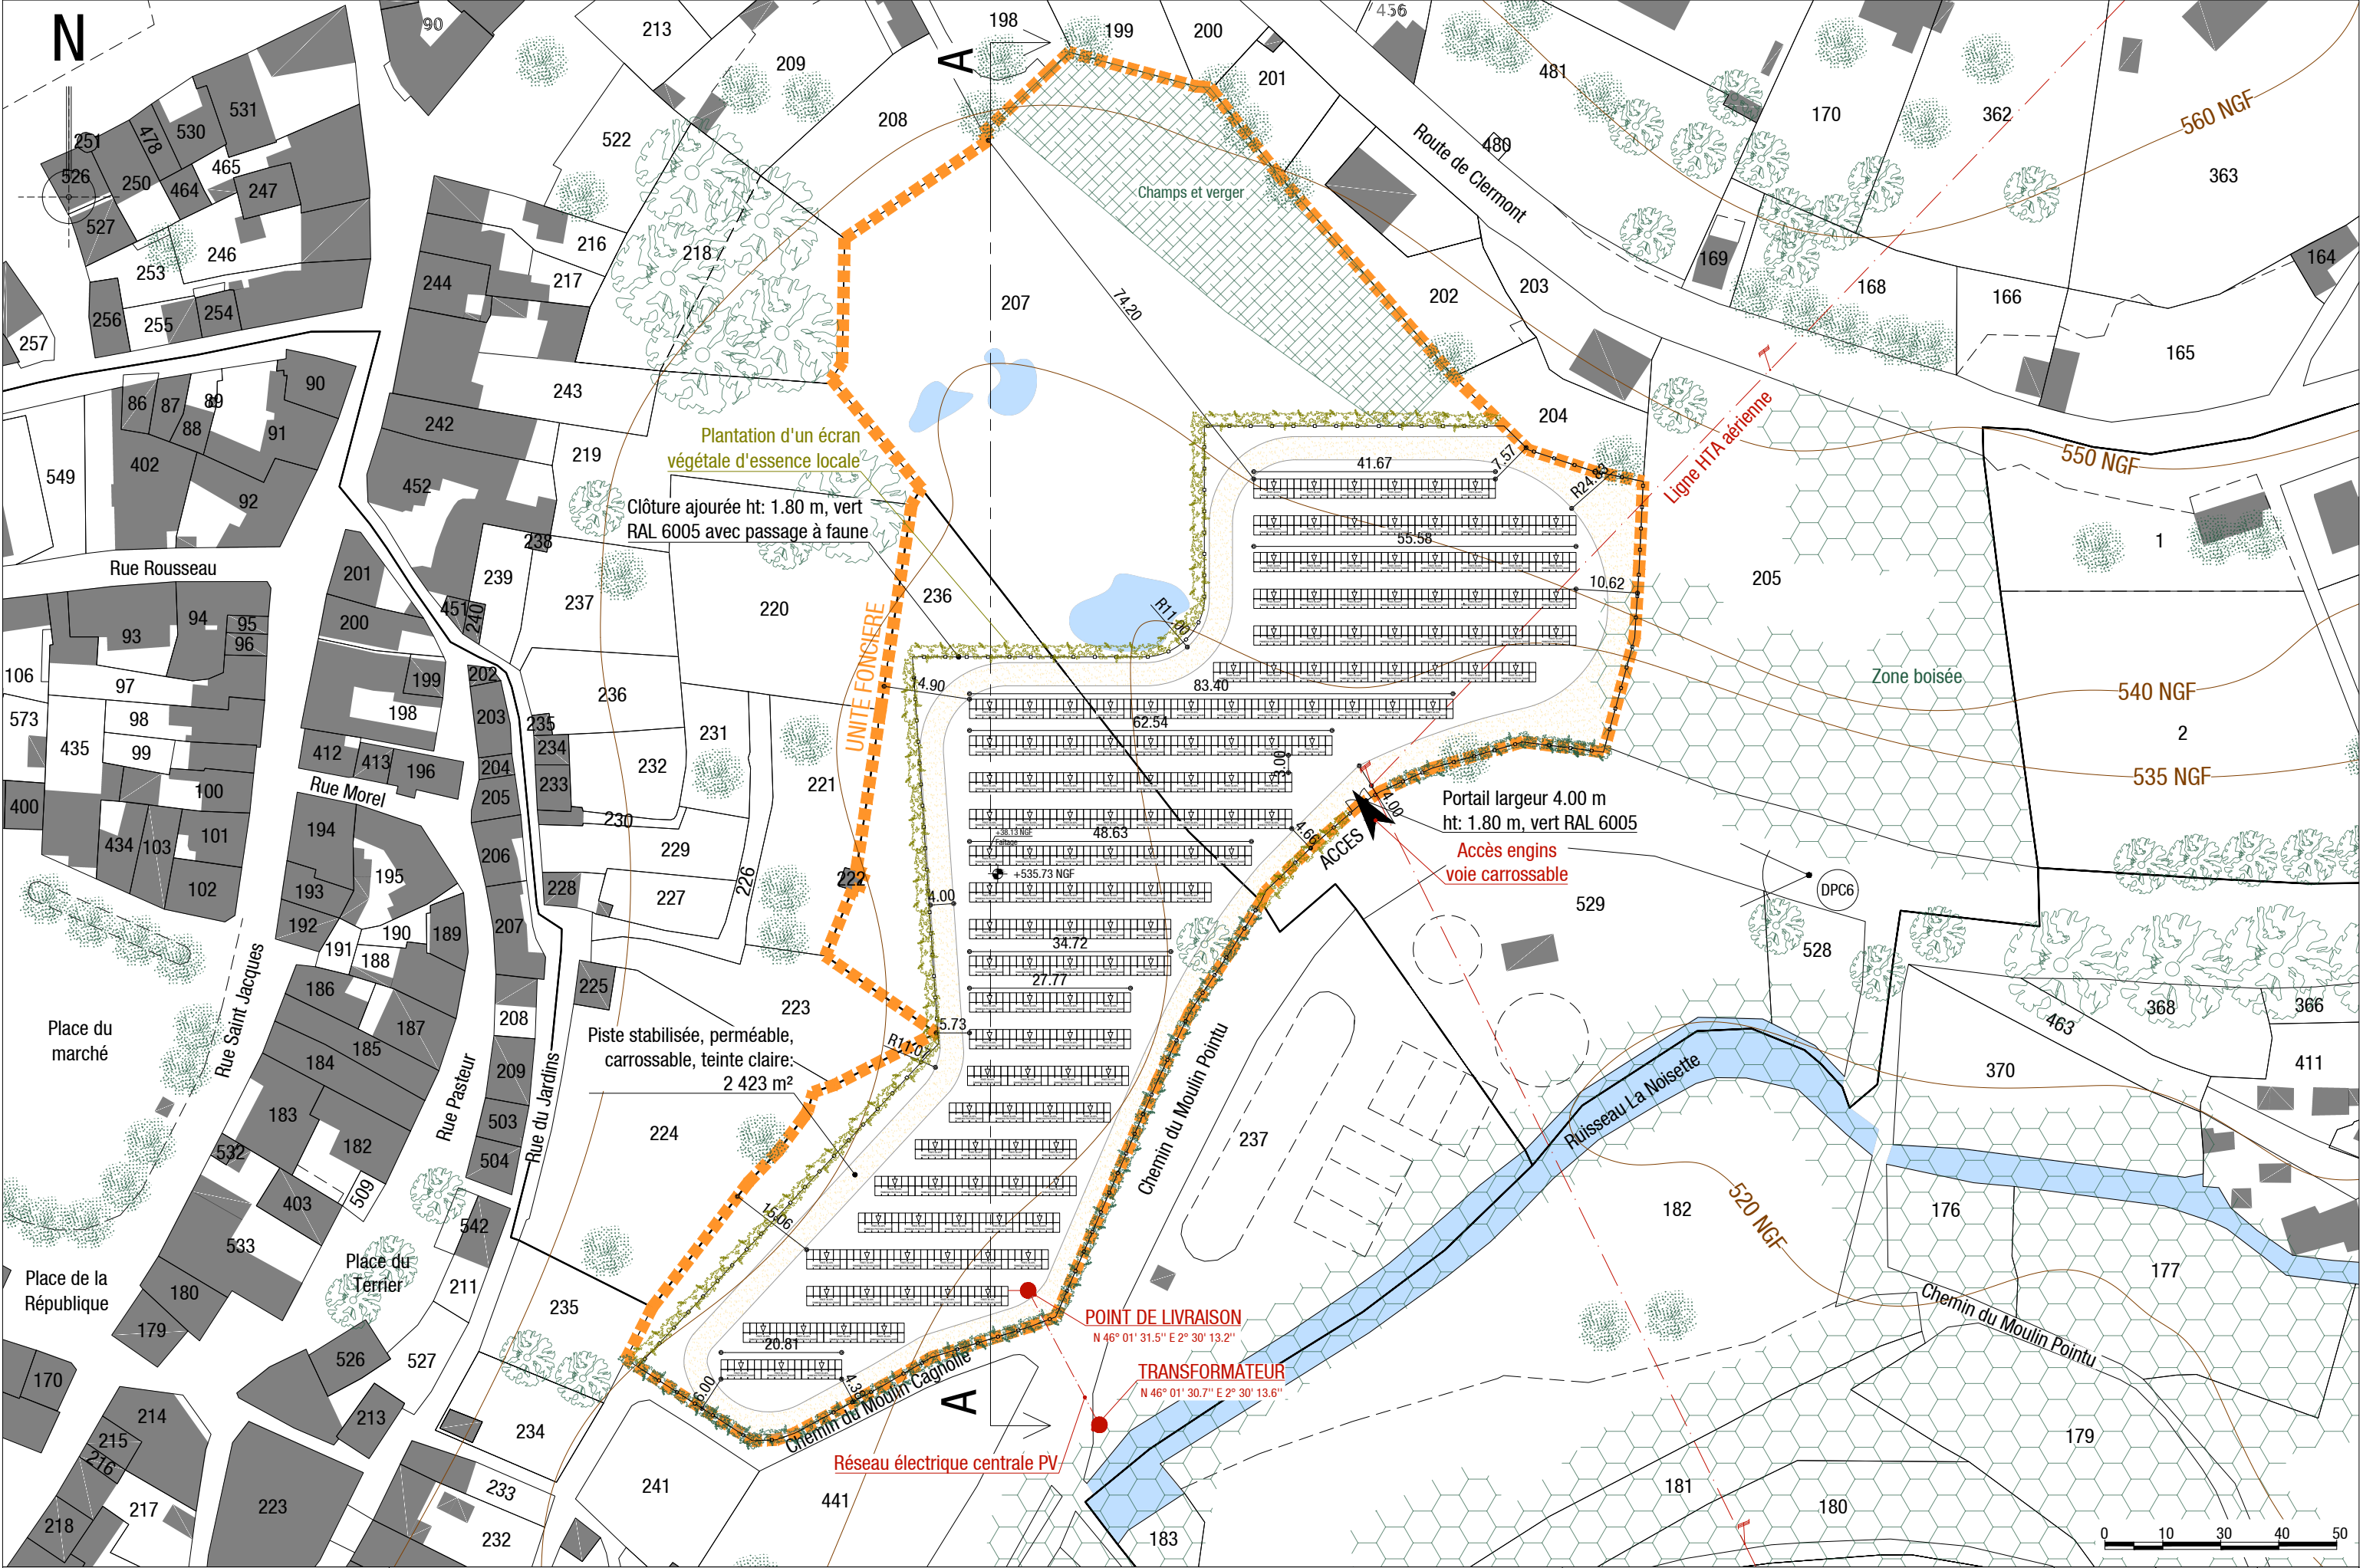

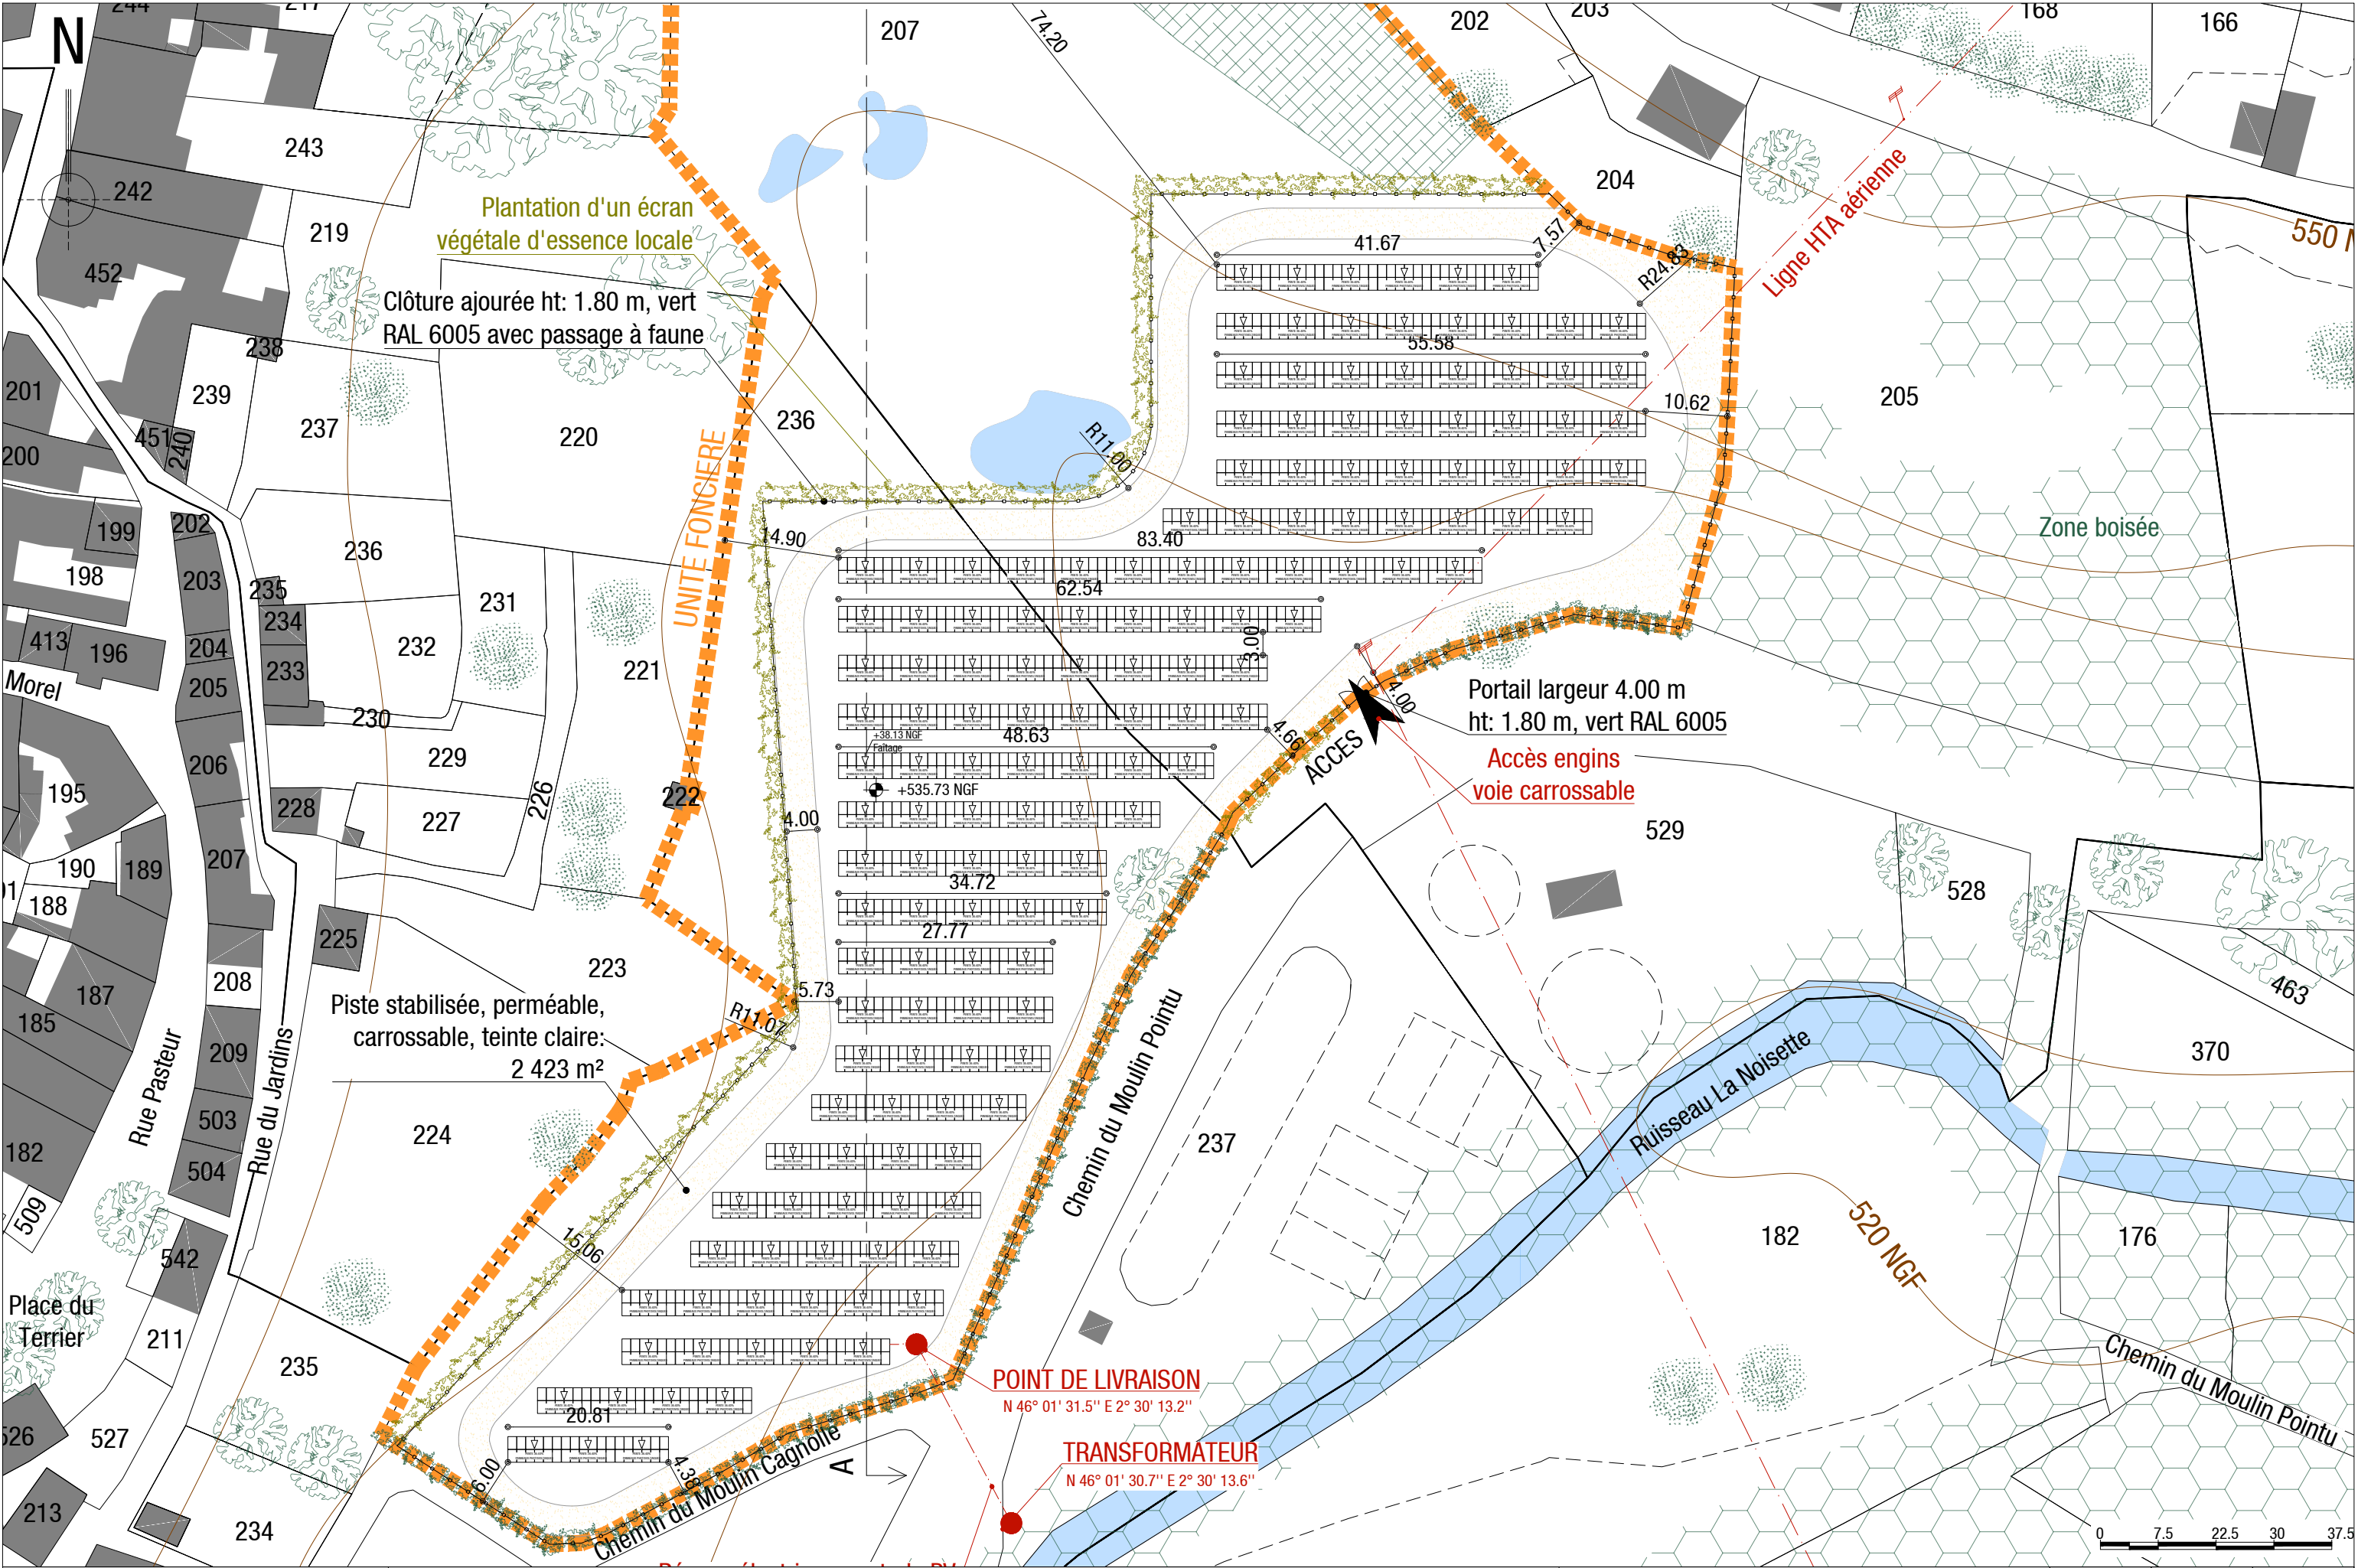

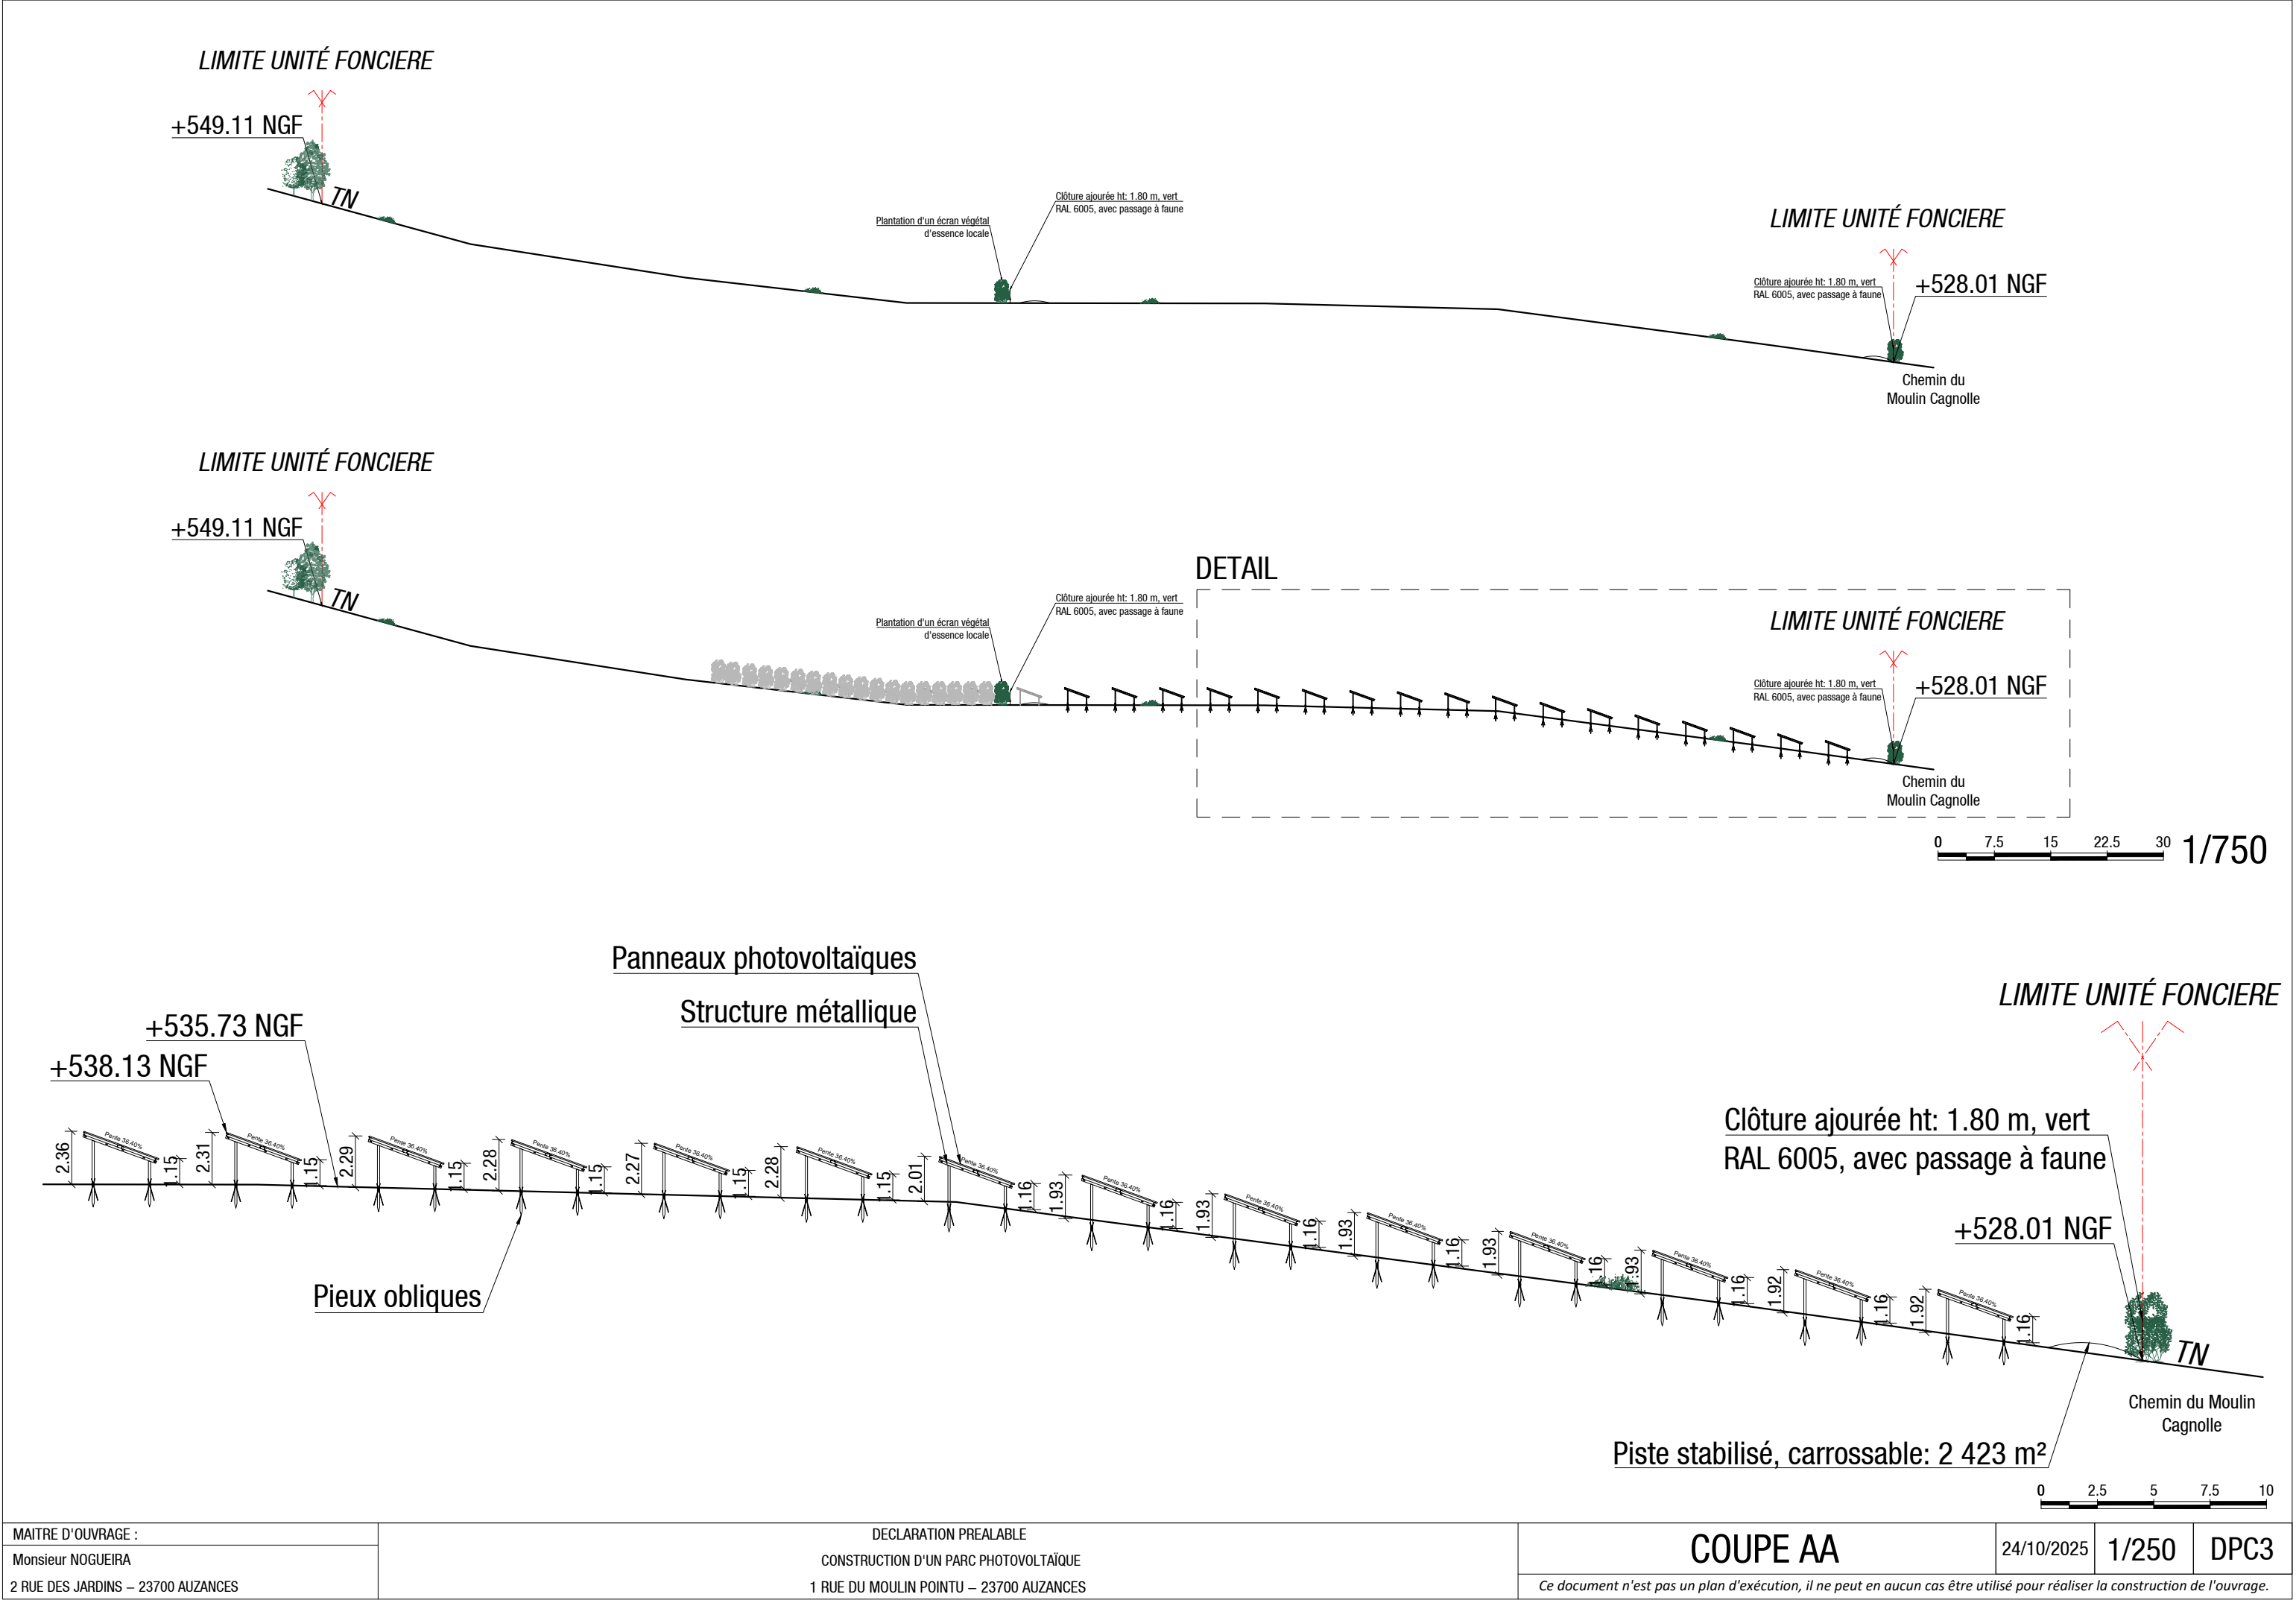


MAITRE D'OUVRAGE :
Monsieur NOGUEIRA
2 RUE DES JARDINS – 23700 AUZANCES


DECLARATION PREALABLE
CONSTRUCTION D'UN PARC PHOTOVOLTAÏQUE
1 RUE DU MOULIN POINTU – 23700 AUZANCES

COUPE AA	24/10/2025	1/250	DPC3
Ce document n'est pas un plan d'exécution, il ne peut en aucun cas être utilisé pour réaliser la construction de l'ouvrage.			

Emprise au sol totale:	3538 m²
Nombre de tables:	154
Nombre de modules:	1848
Puissance centrale:	859.32 kWc

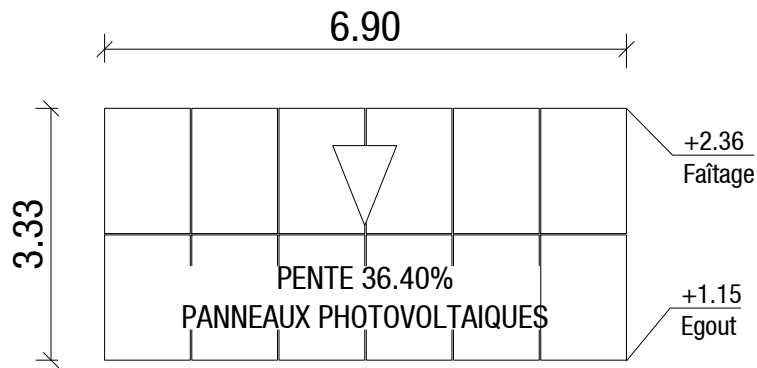

VUE DE DESSUS

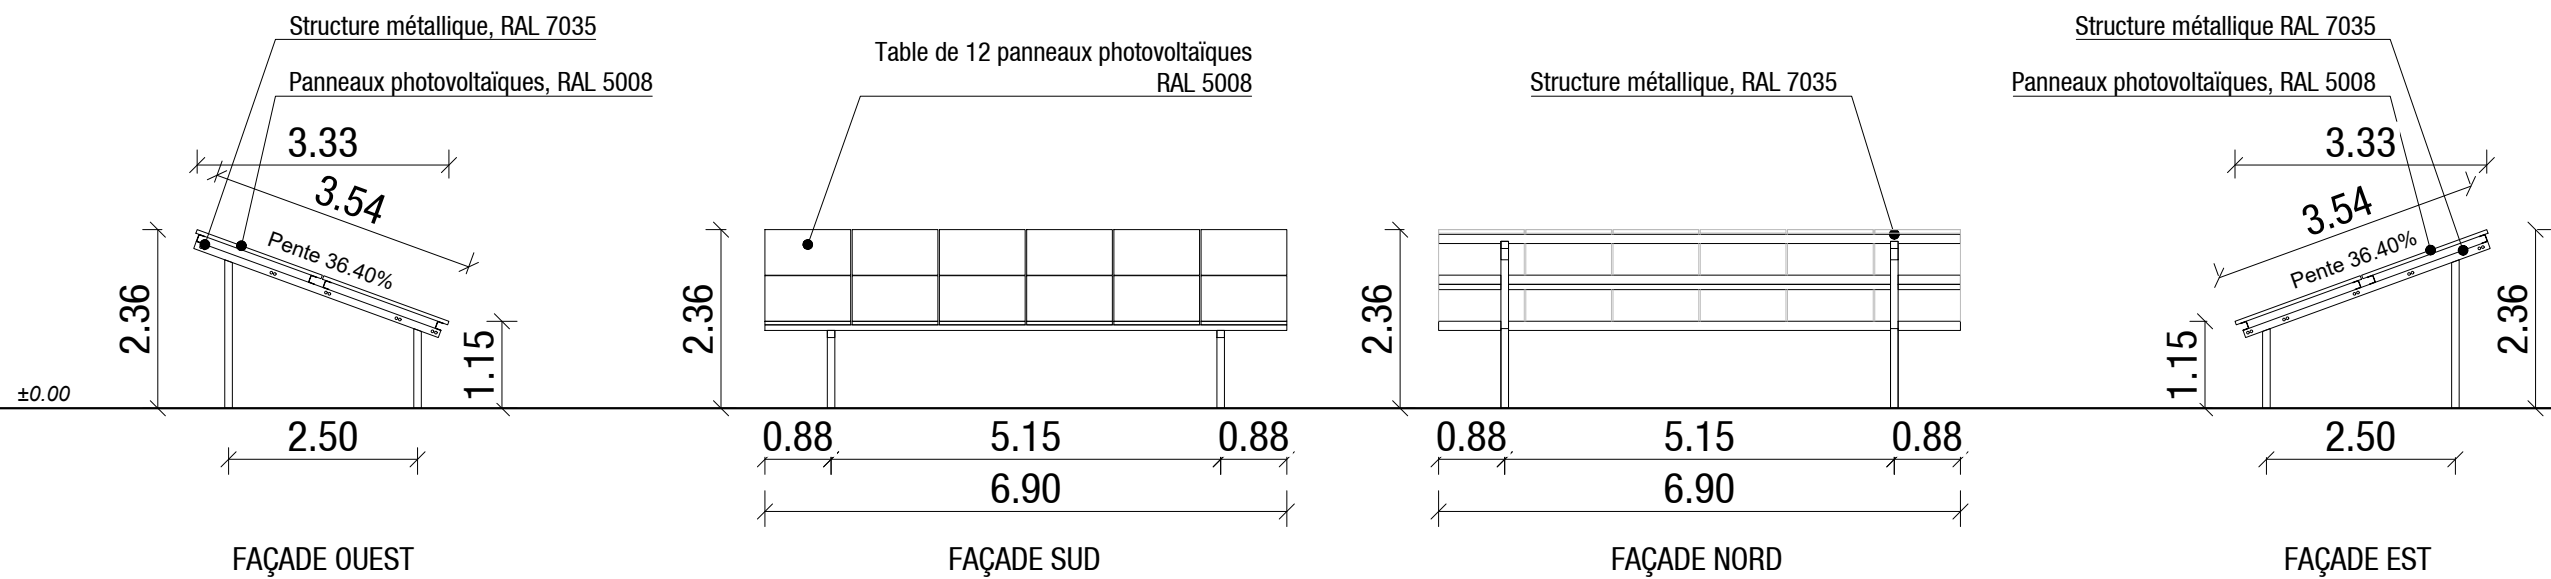

MAITRE D'OUVRAGE :
Monsieur NOGUEIRA
2 RUE DES JARDINS – 23700 AUZANCES

DECLARATION PREALABLE
CONSTRUCTION D'UN PARC PHOTOVOLTAÏQUE
1 RUE DU MOULIN POINTU – 23700 AUZANCES

FAÇADES

24/10/2025

1/100

DPC4

Ce document n'est pas un plan d'exécution, il ne peut en aucun cas être utilisé pour réaliser la construction de l'ouvrage.