


IARD

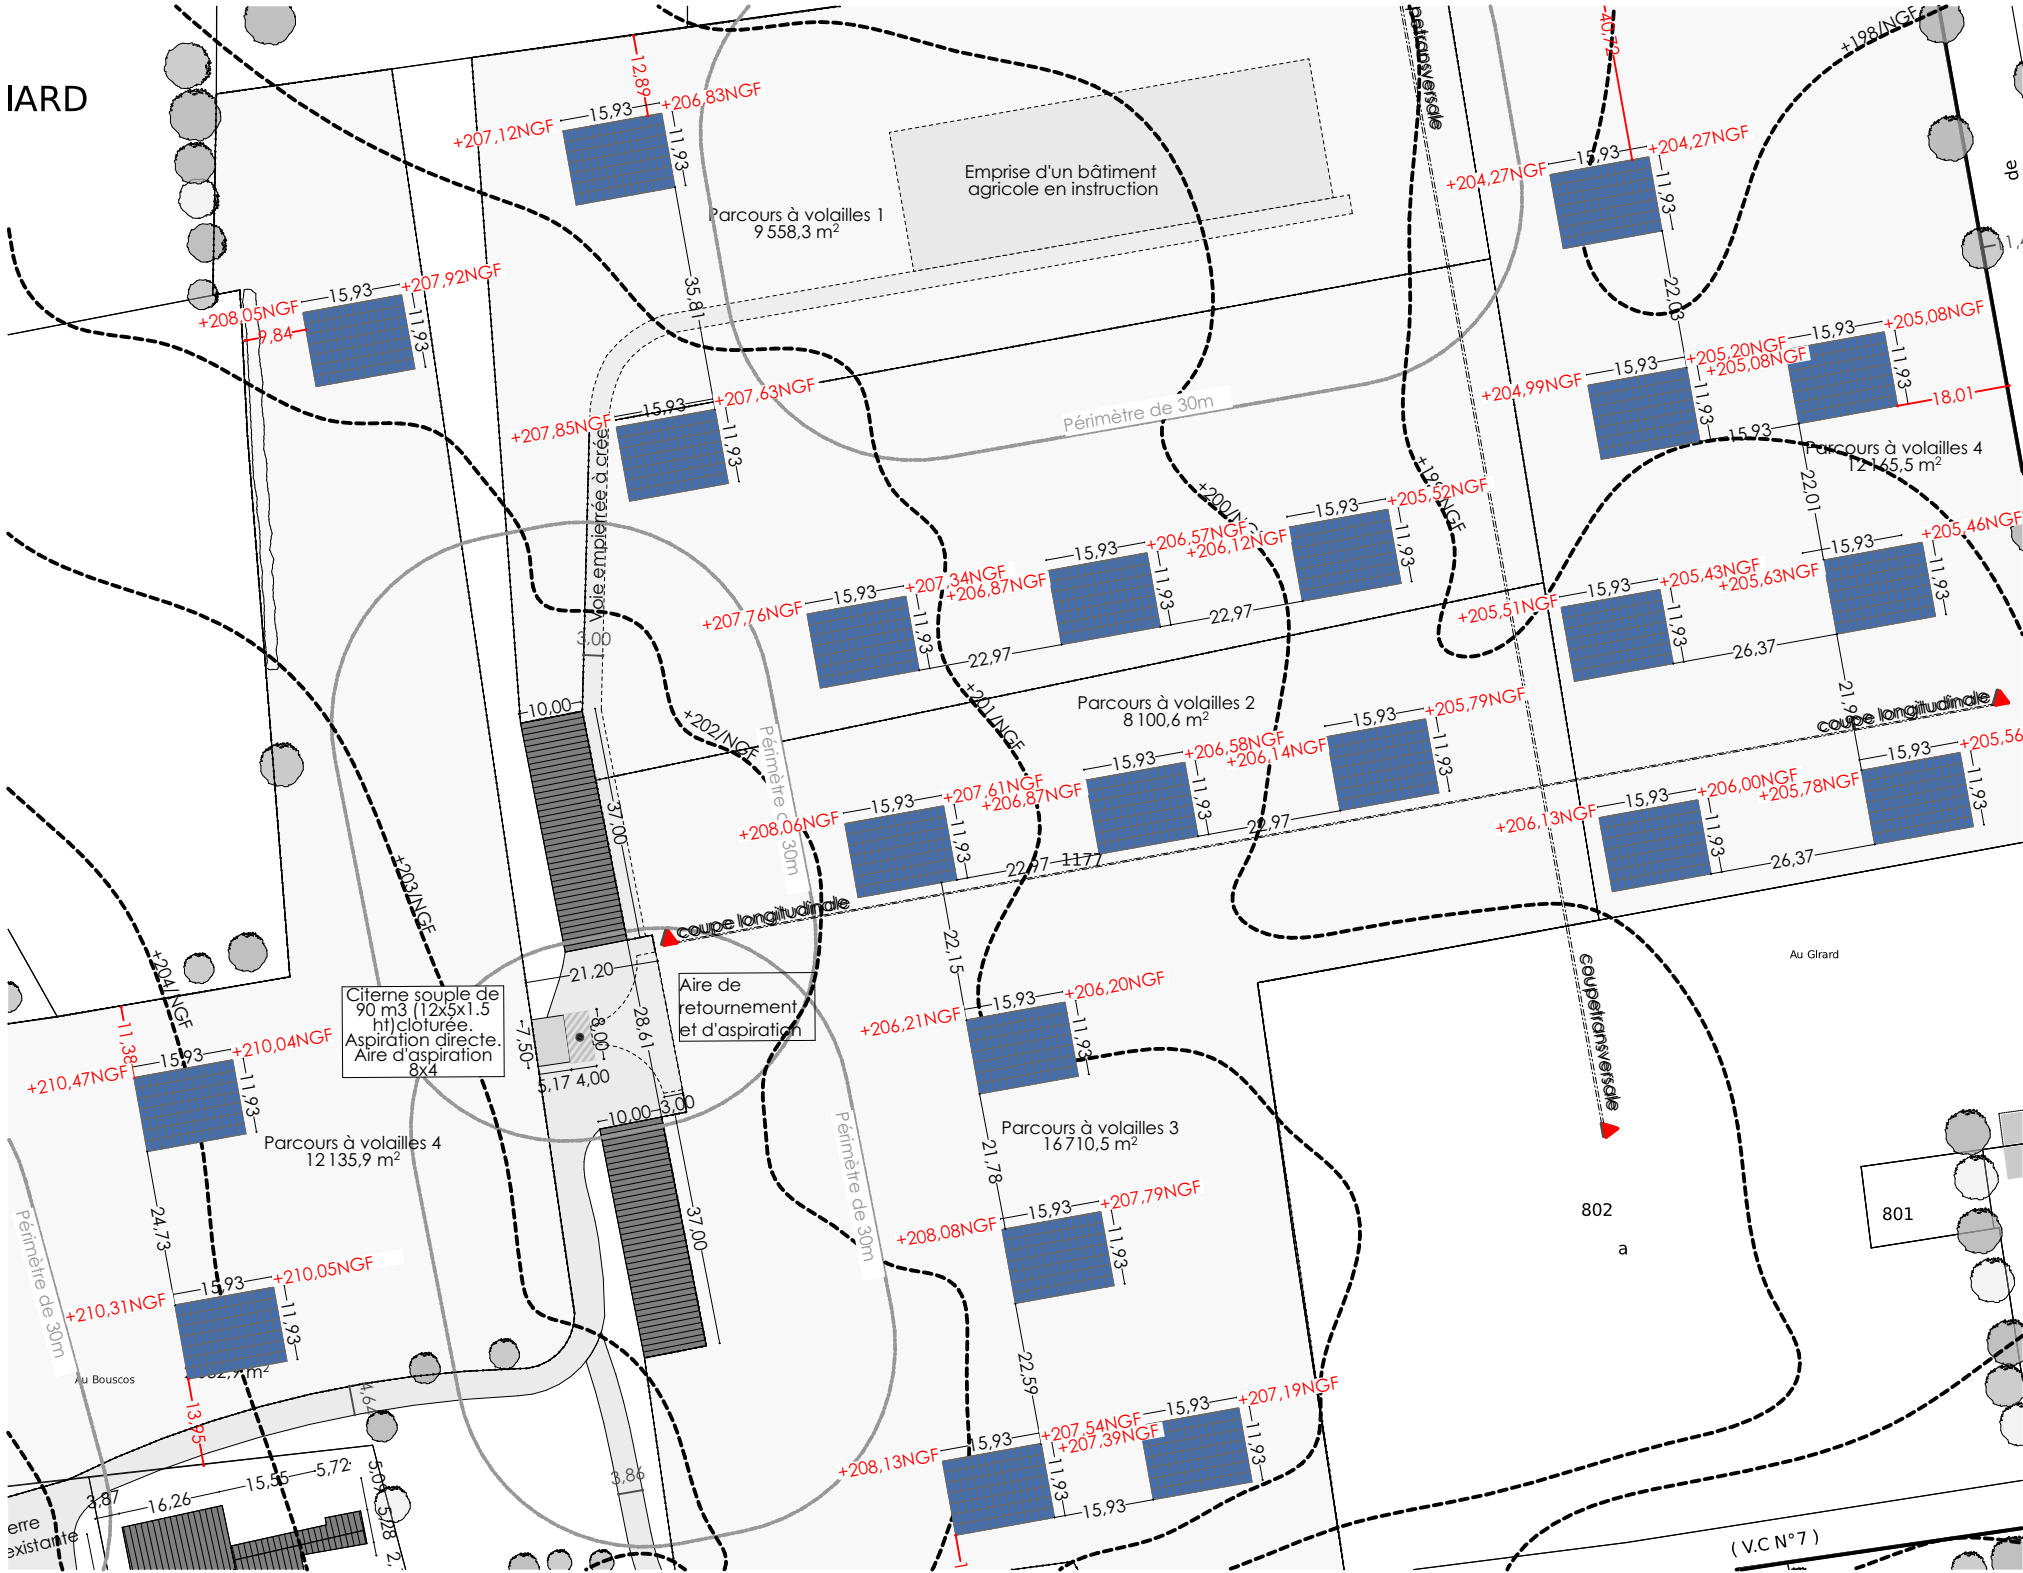


Plan de toiture

1:1200

Composition table:

- panneaux photovoltaïques RAL 5022 pose en portrait
- charpente structure métallique couleur alu
- pente 30%
- puissance panneau 44,59 kWc
- emprise au sol panneau 190,1 m²
- nombre de module par table: 98

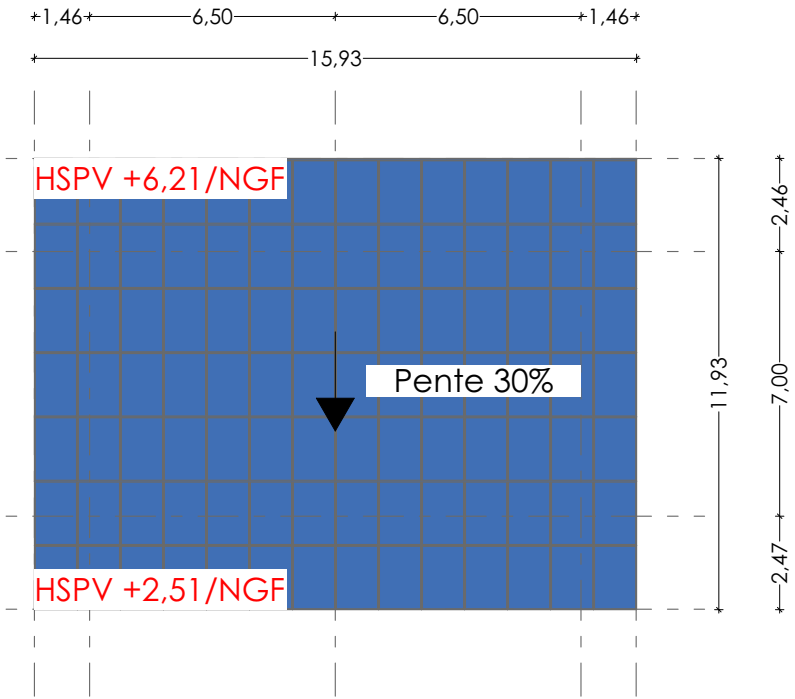

Plan de toiture

1:200