


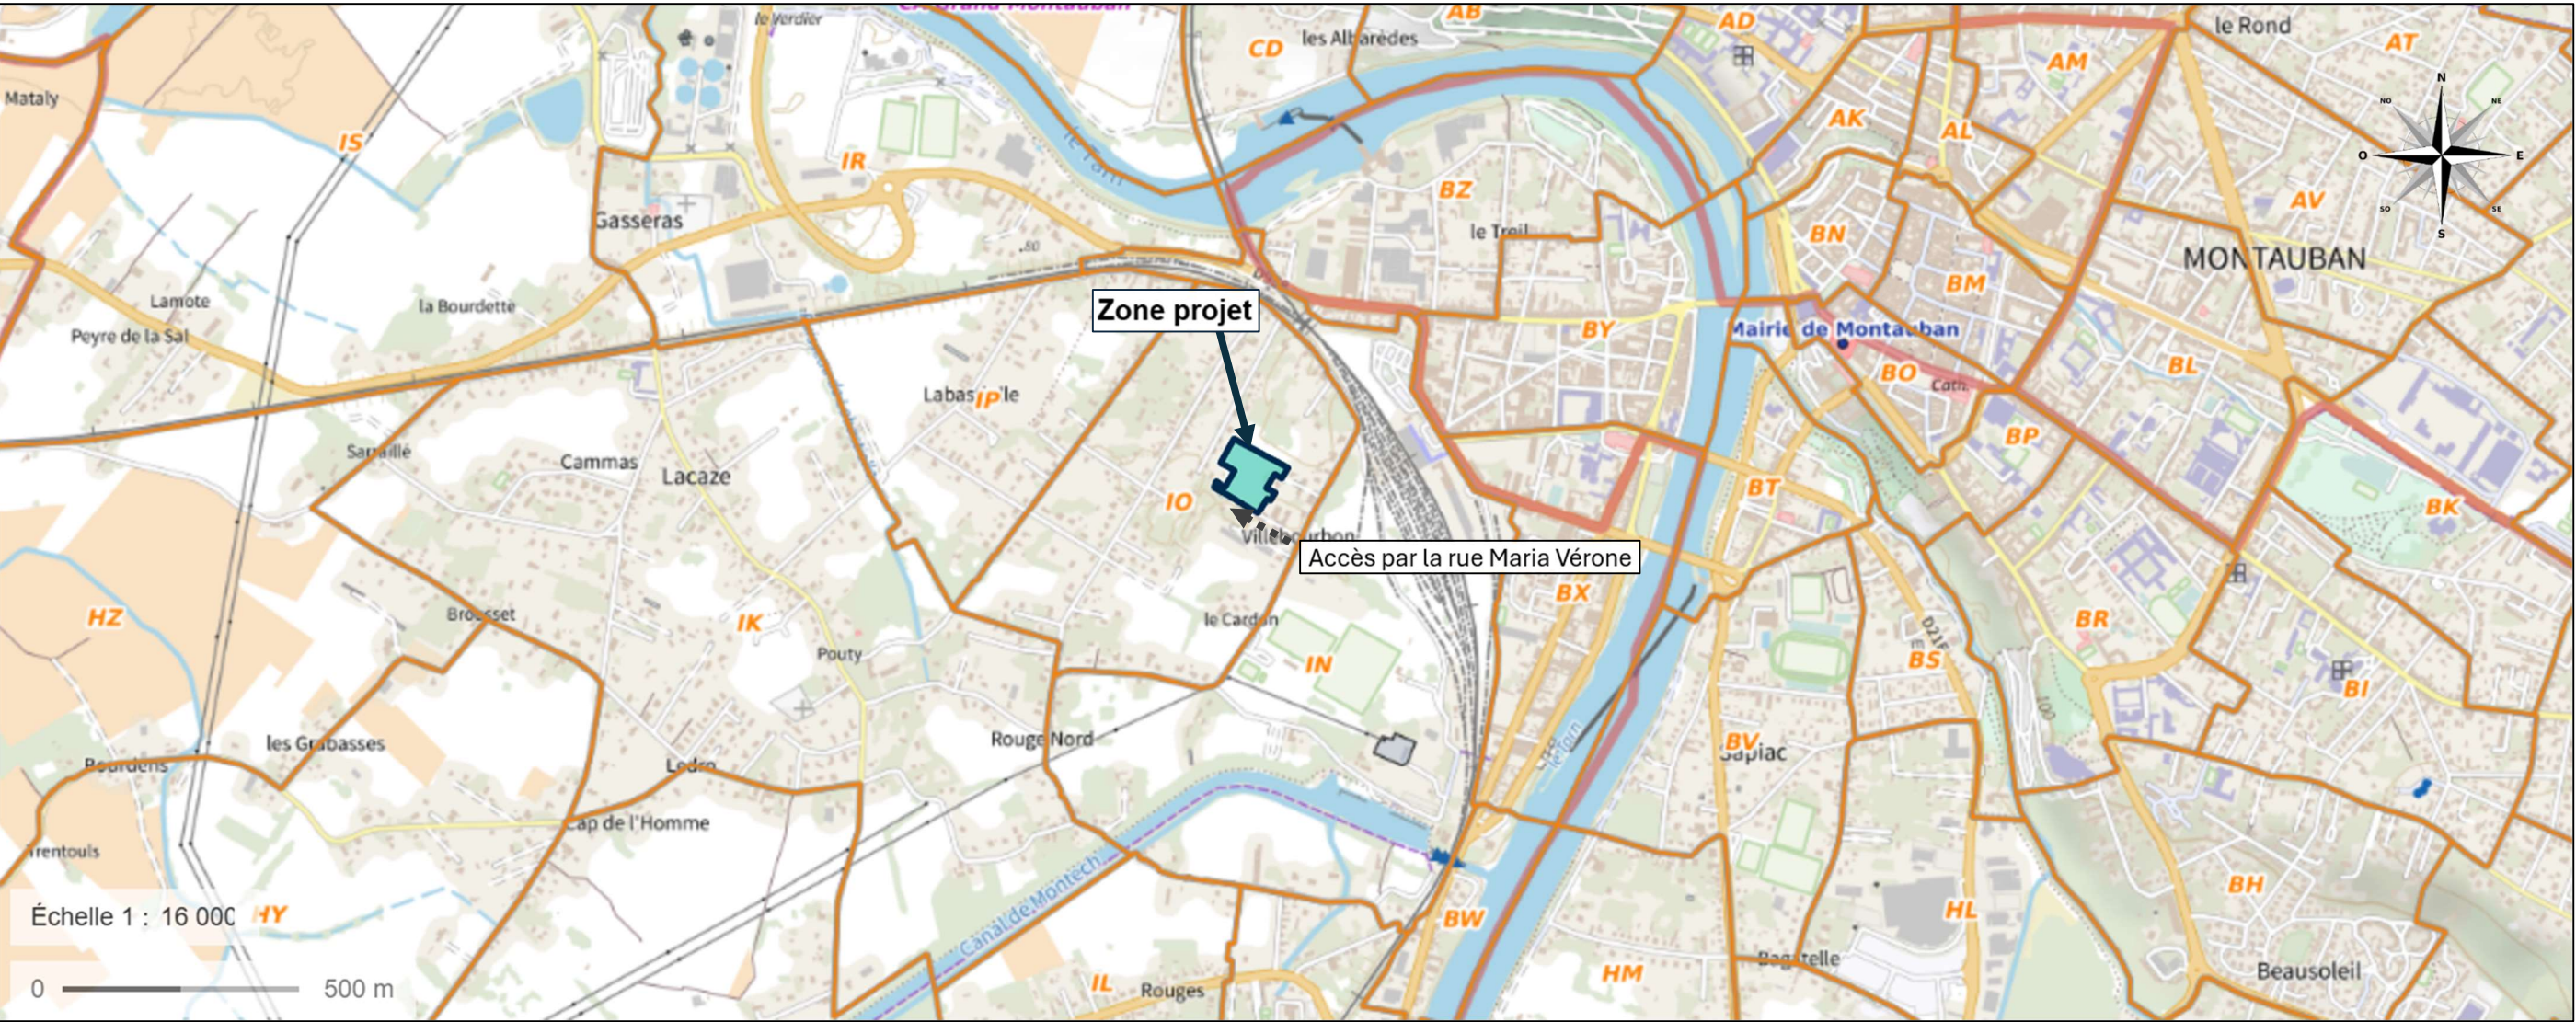

	Demandeur : ALBIOMA SOLAIRE FRANCE Ecoparc zone industrielle courtine 120 rue Jean Marie Tjibaou 84000 Avignon	Maître d'œuvre : ALBIOMA SOLAIRE FRANCE Ecoparc zone industrielle courtine 120 rue Jean Marie Tjibaou 84000 Avignon	Projet : Construction d'un parc photovoltaïque au sol – Louis Sabatier Adresse : Rue Maria Vérone – MONTAUBAN (82 000) 44.013782 , 1.337068 Parcelle cadastrale IO 476	Format A4	Echelle 1 : 16 000
			Titre : Annexe Plan de situation	Dessiné par JRE	Date 05/12/2025