

Maître d'ouvrage

4, avenue des Peupliers -
Bâtiment I,
35510 Cesson-Sévigné



Solokart

Ombrières & Hangars
en panneaux photovoltaïques
La Piardière,
44630 Plesse

PC

Permis de Construire

Ref :

25-035

Date :

22/10/2025





Atelier terra
architecture

Centre d'affaires Alphas. Espace performance
Bât.B2. 35760 Saint grégoire - FRANCE
Tél Fixe : 02 99 12 17 22 Tél Port : 06 01 07 23 91
E-Mail : l.bacha@aterra-architecture.com



Atelier terra
architecture

Centre d'affaires Alphas. Espace performance
Bât.B2. 35760 Saint grégoire - FRANCE
contact@aterra-architecture.com - Tél:0299121722

Architecte

Maîtrise d'ouvrage

Ce plan est notre propriété exclusive et ne peut être communiqué, reproduit ou exécuté sans notre autorisation

RÉFÉRENCE CADASTRALE DU PROJET :

000 YM 45 : 22 443 m²


000 YM 44 : 3 413 m²

000 YM 48 : 836 m²

000 YM 42 : 18 206 m²

000 YM 41 : 23 369 m²


000 YM 49 : 99 992 m²

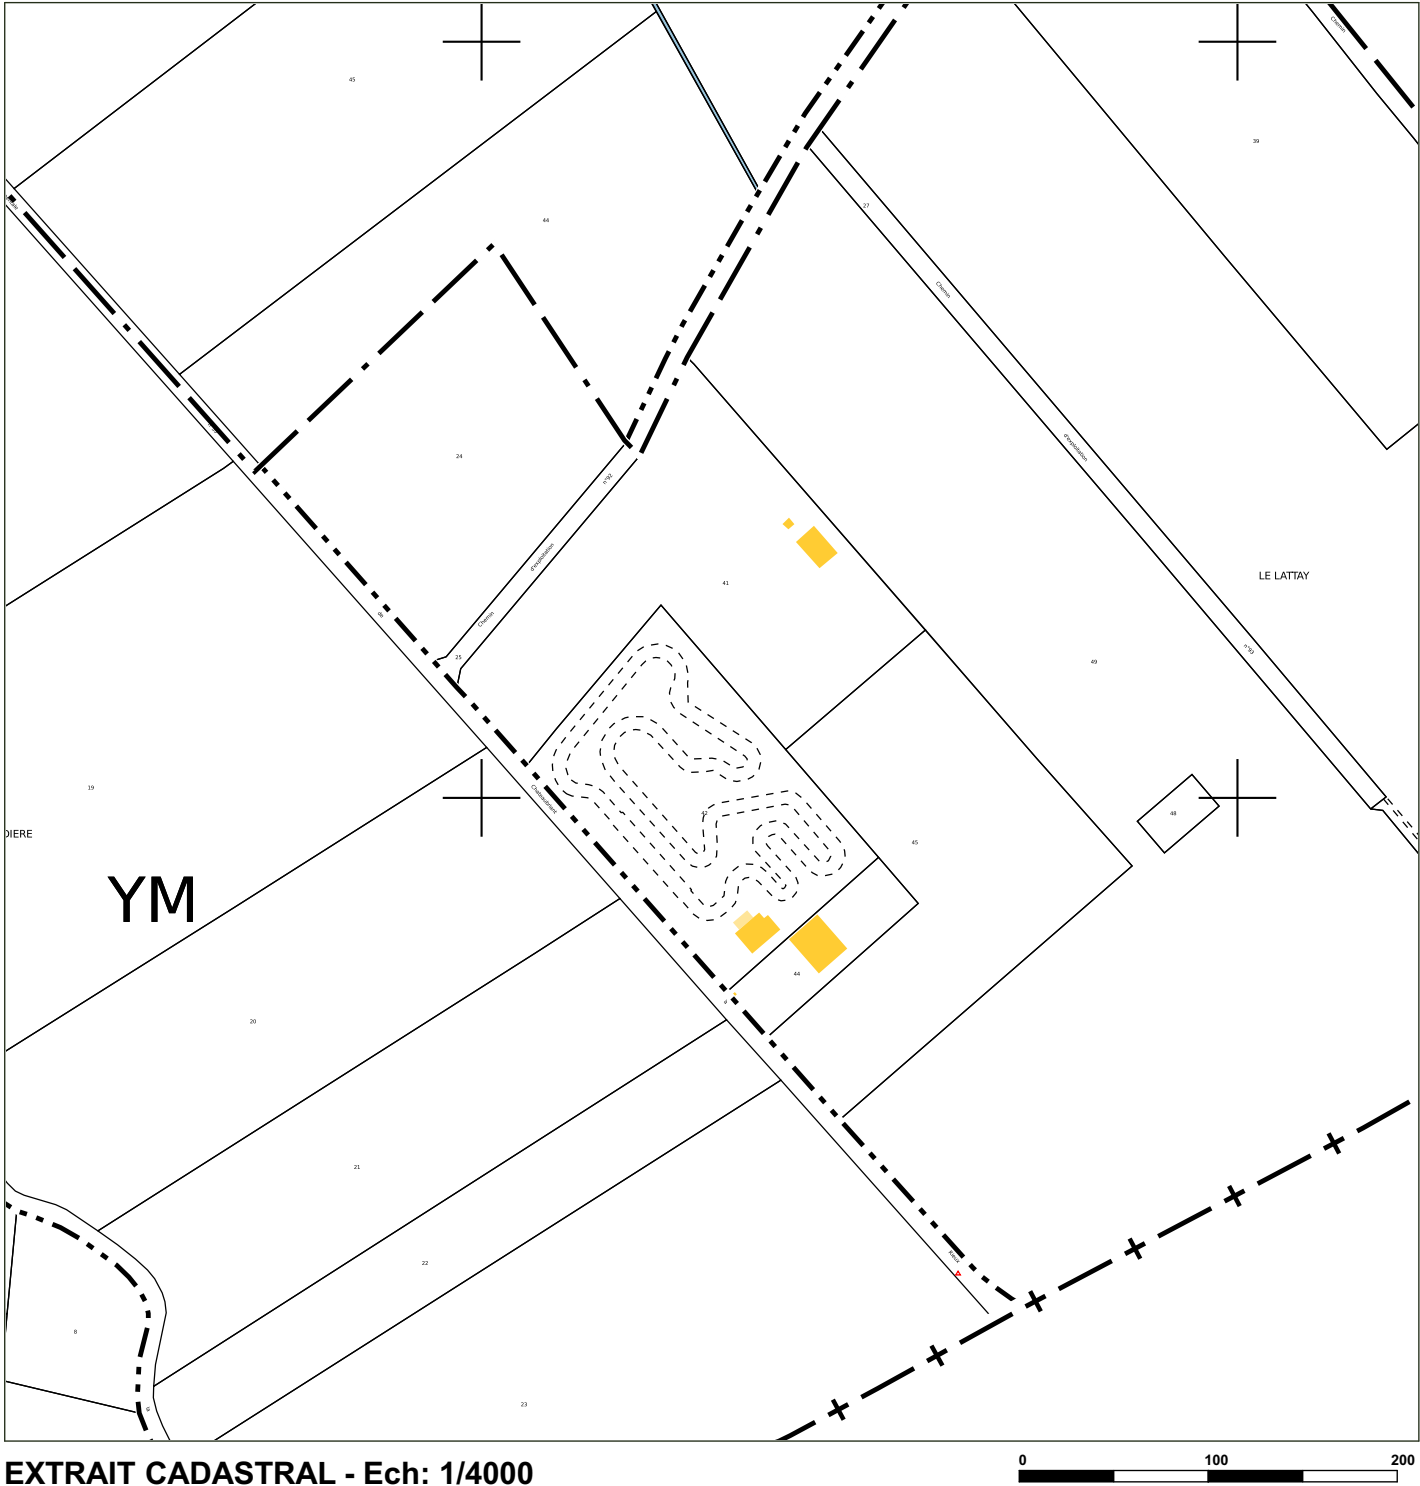

EXTRAIT CADASTRAL - Ech: 1/4000



VUE AÉRIENNE - Ech: 1/5000

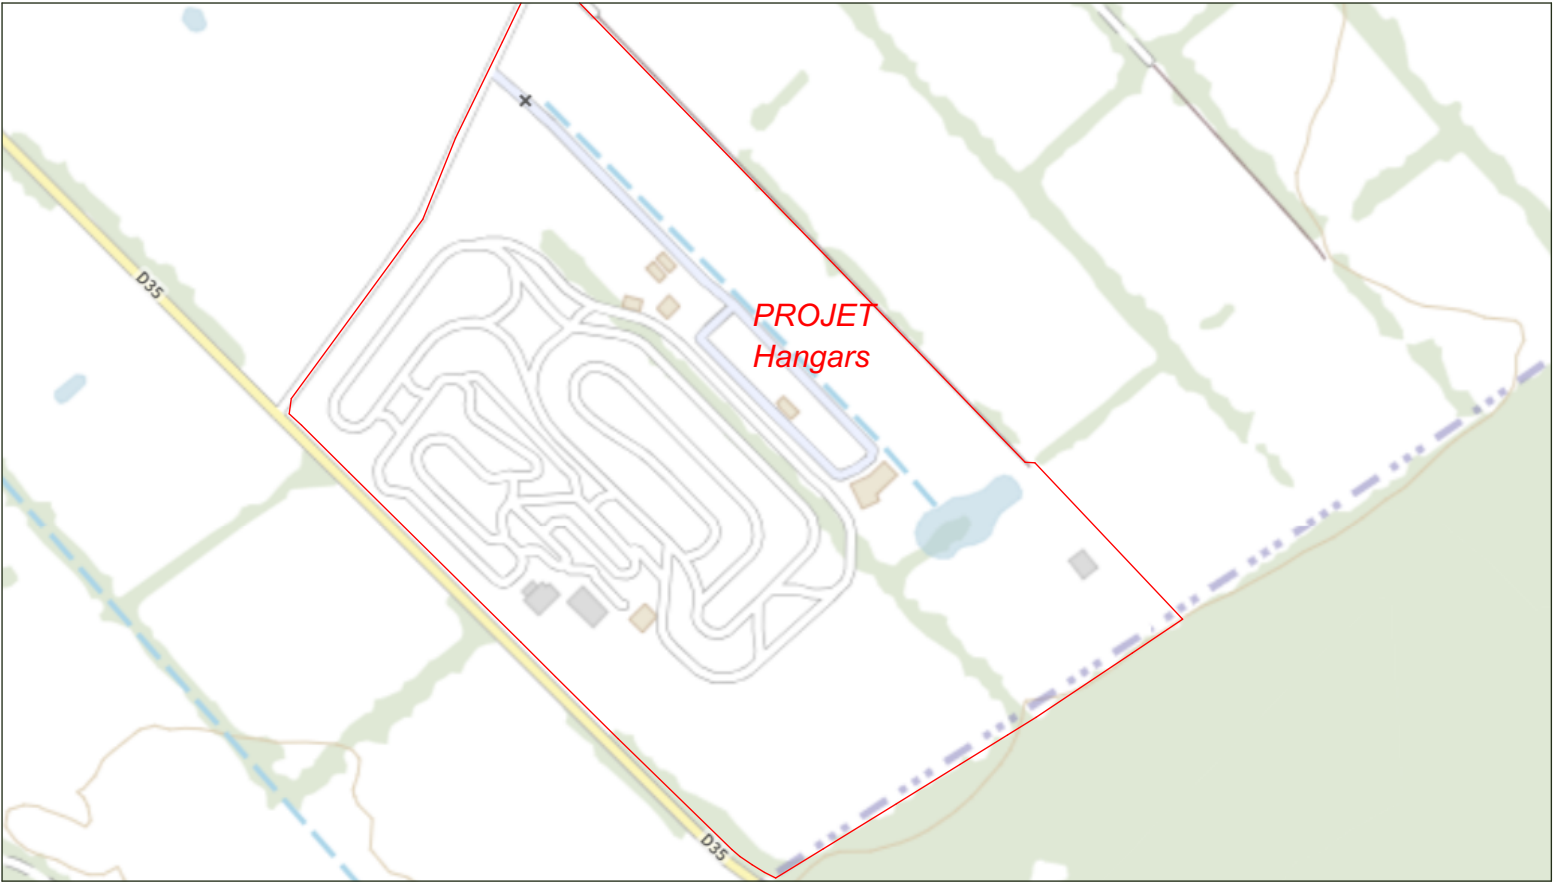

PLAN DE SITUATION - Ech: 1/5000

Atelier terra
architecture

Centre d'affaires Alphas. Espace performance
Bât.B2. 35760 Saint grégoire - FRANCE
contact@aterra-architecture.com - Tél: 02 99 12 17 22

Atelier terra
architecture

Centre d'affaires Alphas. Espace performance
Bât.B2. 35760 Saint grégoire - FRANCE
Tél Fixe : 02 99 12 17 22 Tél Port : 06 01 07 23 91
E-Mail : l.bacha@aterra-architecture.com

SEE YOU SUN 4, avenue des Peupliers - Bâtiment I, 35510 Cesson-Sévigné		Solokart	PC1 - Plan de Situation	
22/10/2025			Phase : Permis de Construire	Echelle :
Ref 25-035	indice	Complexe photovoltaïque La Piardière, 44630 Plesse	PC	1:1
clusive et ne peut être communiqué, reproduit ou exécuté sans notre autorisation				