


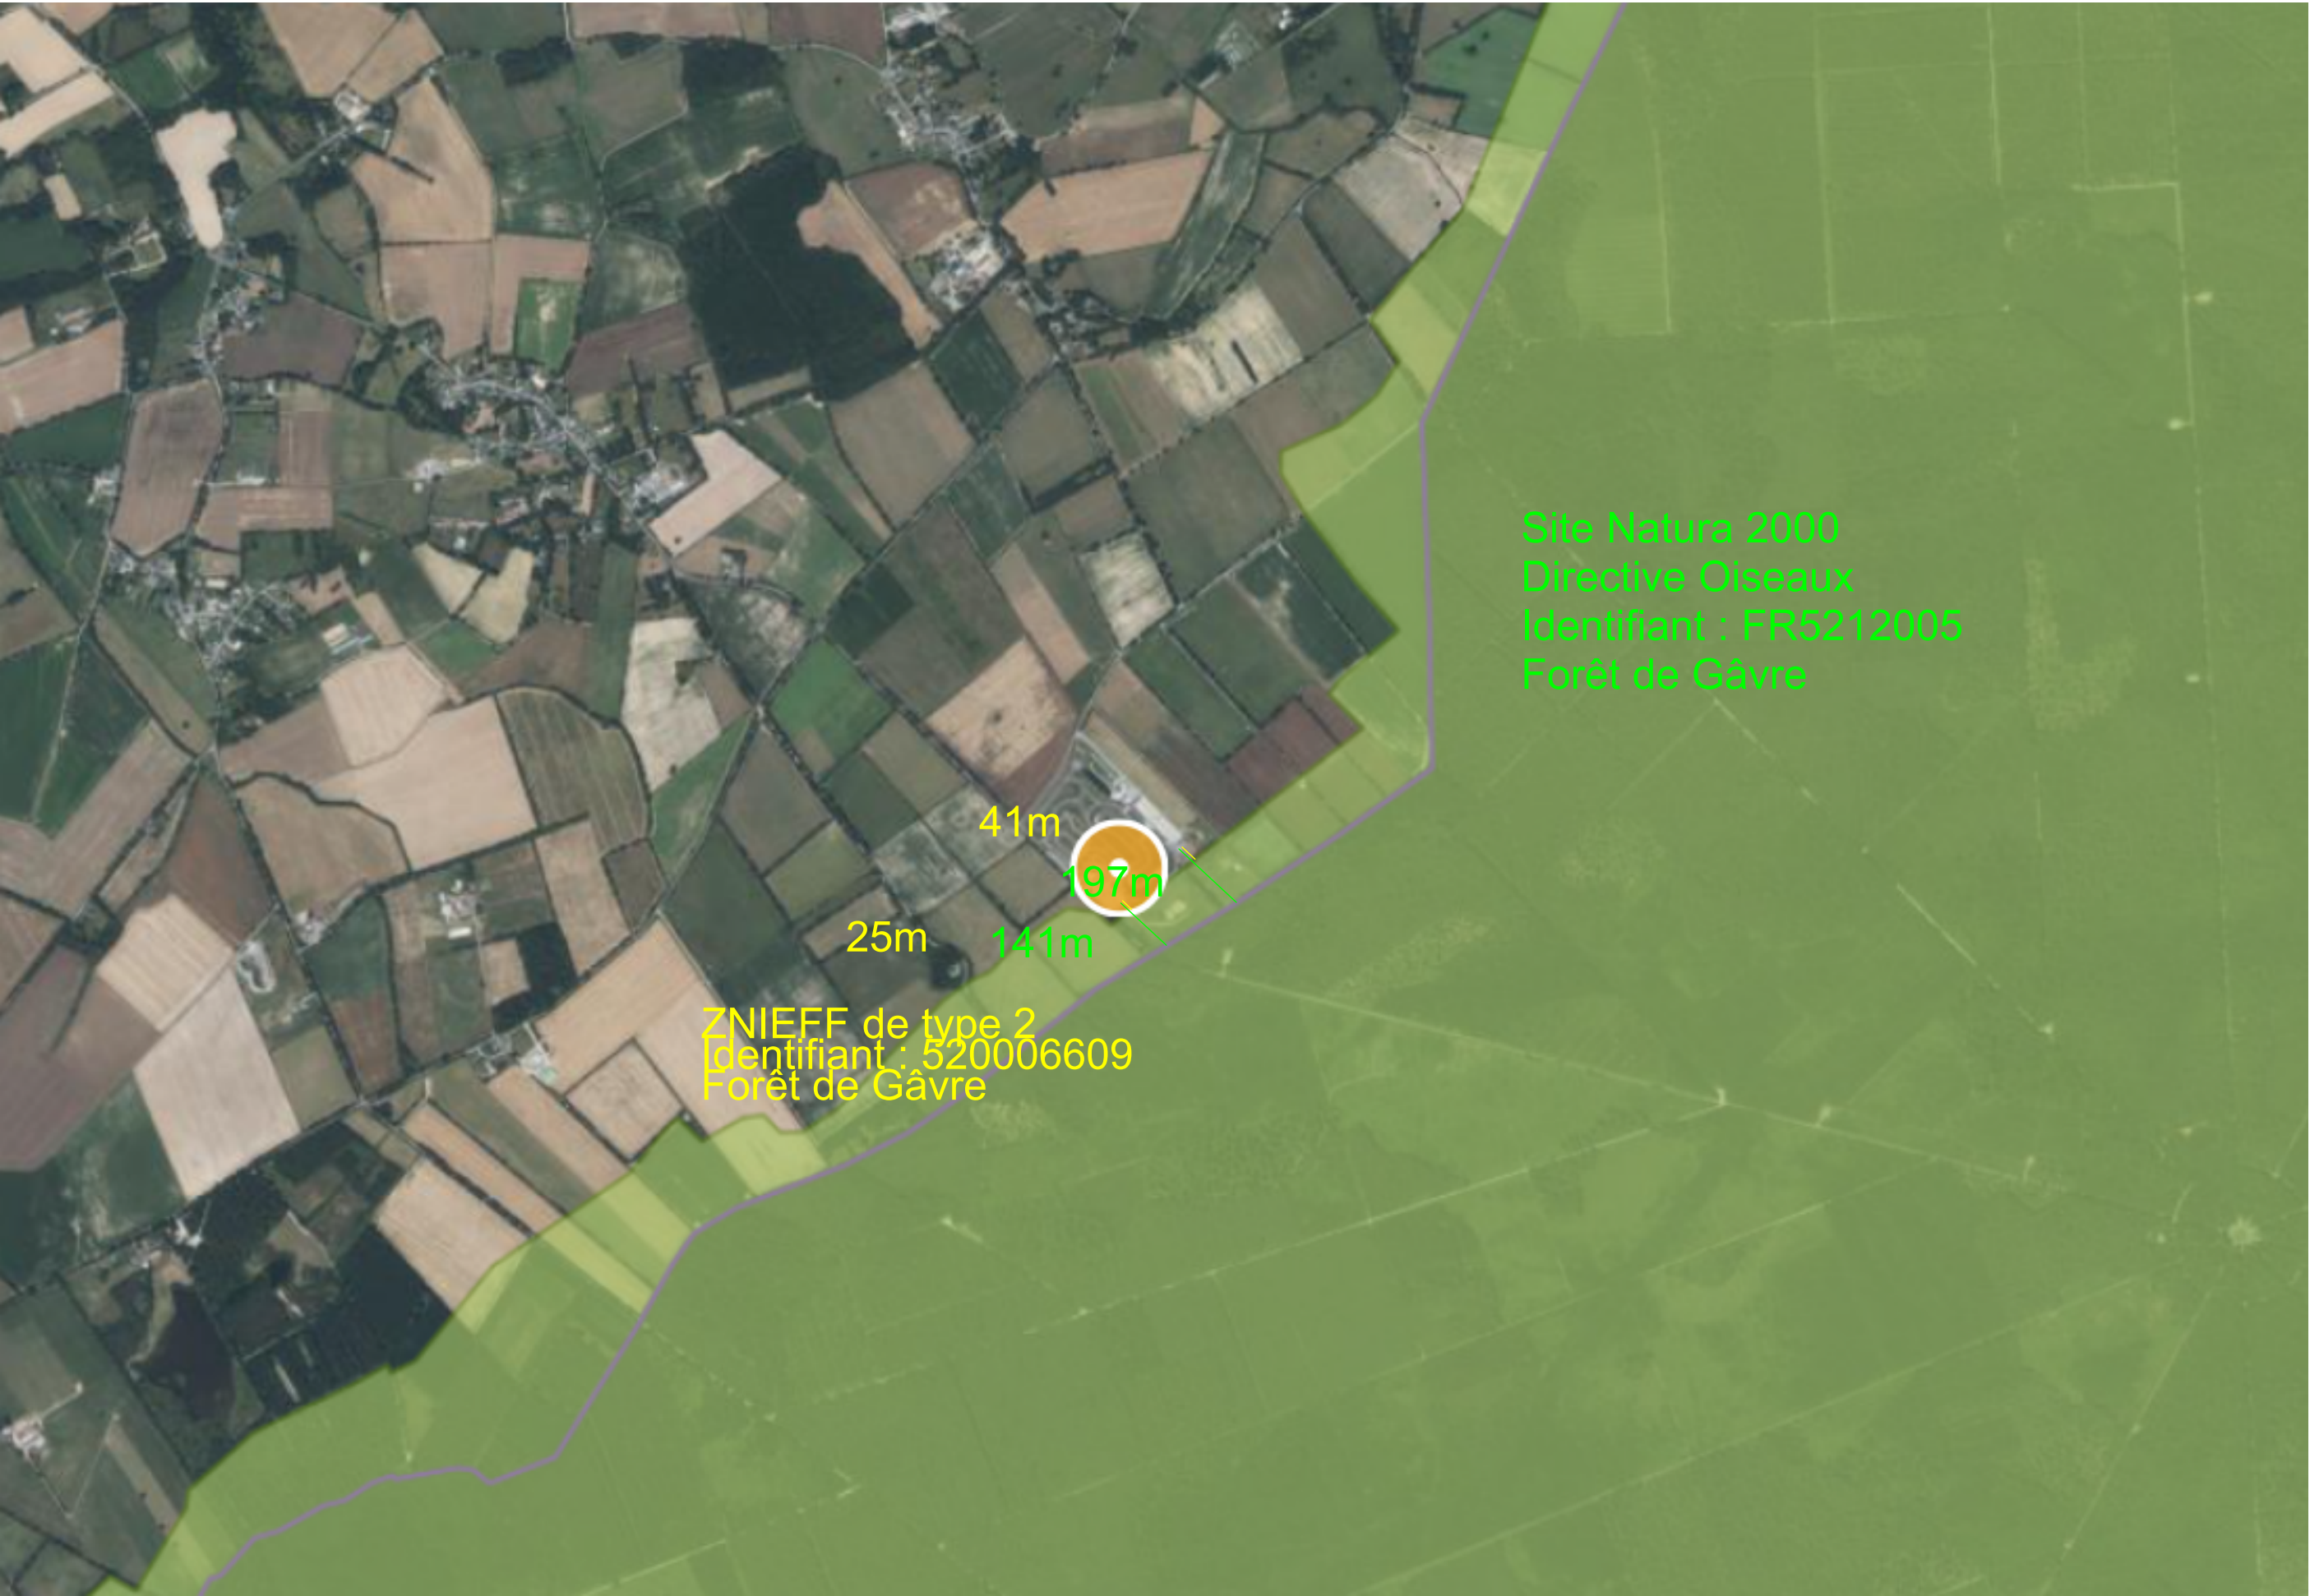

 Centre d'affaires Alphasys. Espace performance Bat.B2. 35760 Saint grégoire - FRANCE Tél Fixe : 02 99 12 17 22 Tél Port : 06 01 07 23 91 E-Mail : l.bacha@aterra-architecture.com	SEE YOU SUN 4, avenue des Peupliers - Bâtiment I, 35510 Cesson-Sévigné		Solokart	Situation projet Natura 2000	
	23/10/2025			Complexe photovoltaïque La Piardière, 44630 Plesse	Phase : Permis de Construire
	Ref	indice	PC		
	25-035				
Ce plan est notre propriété exclusive et ne peut être communiqué, reproduit ou exécuté sans notre autorisation					