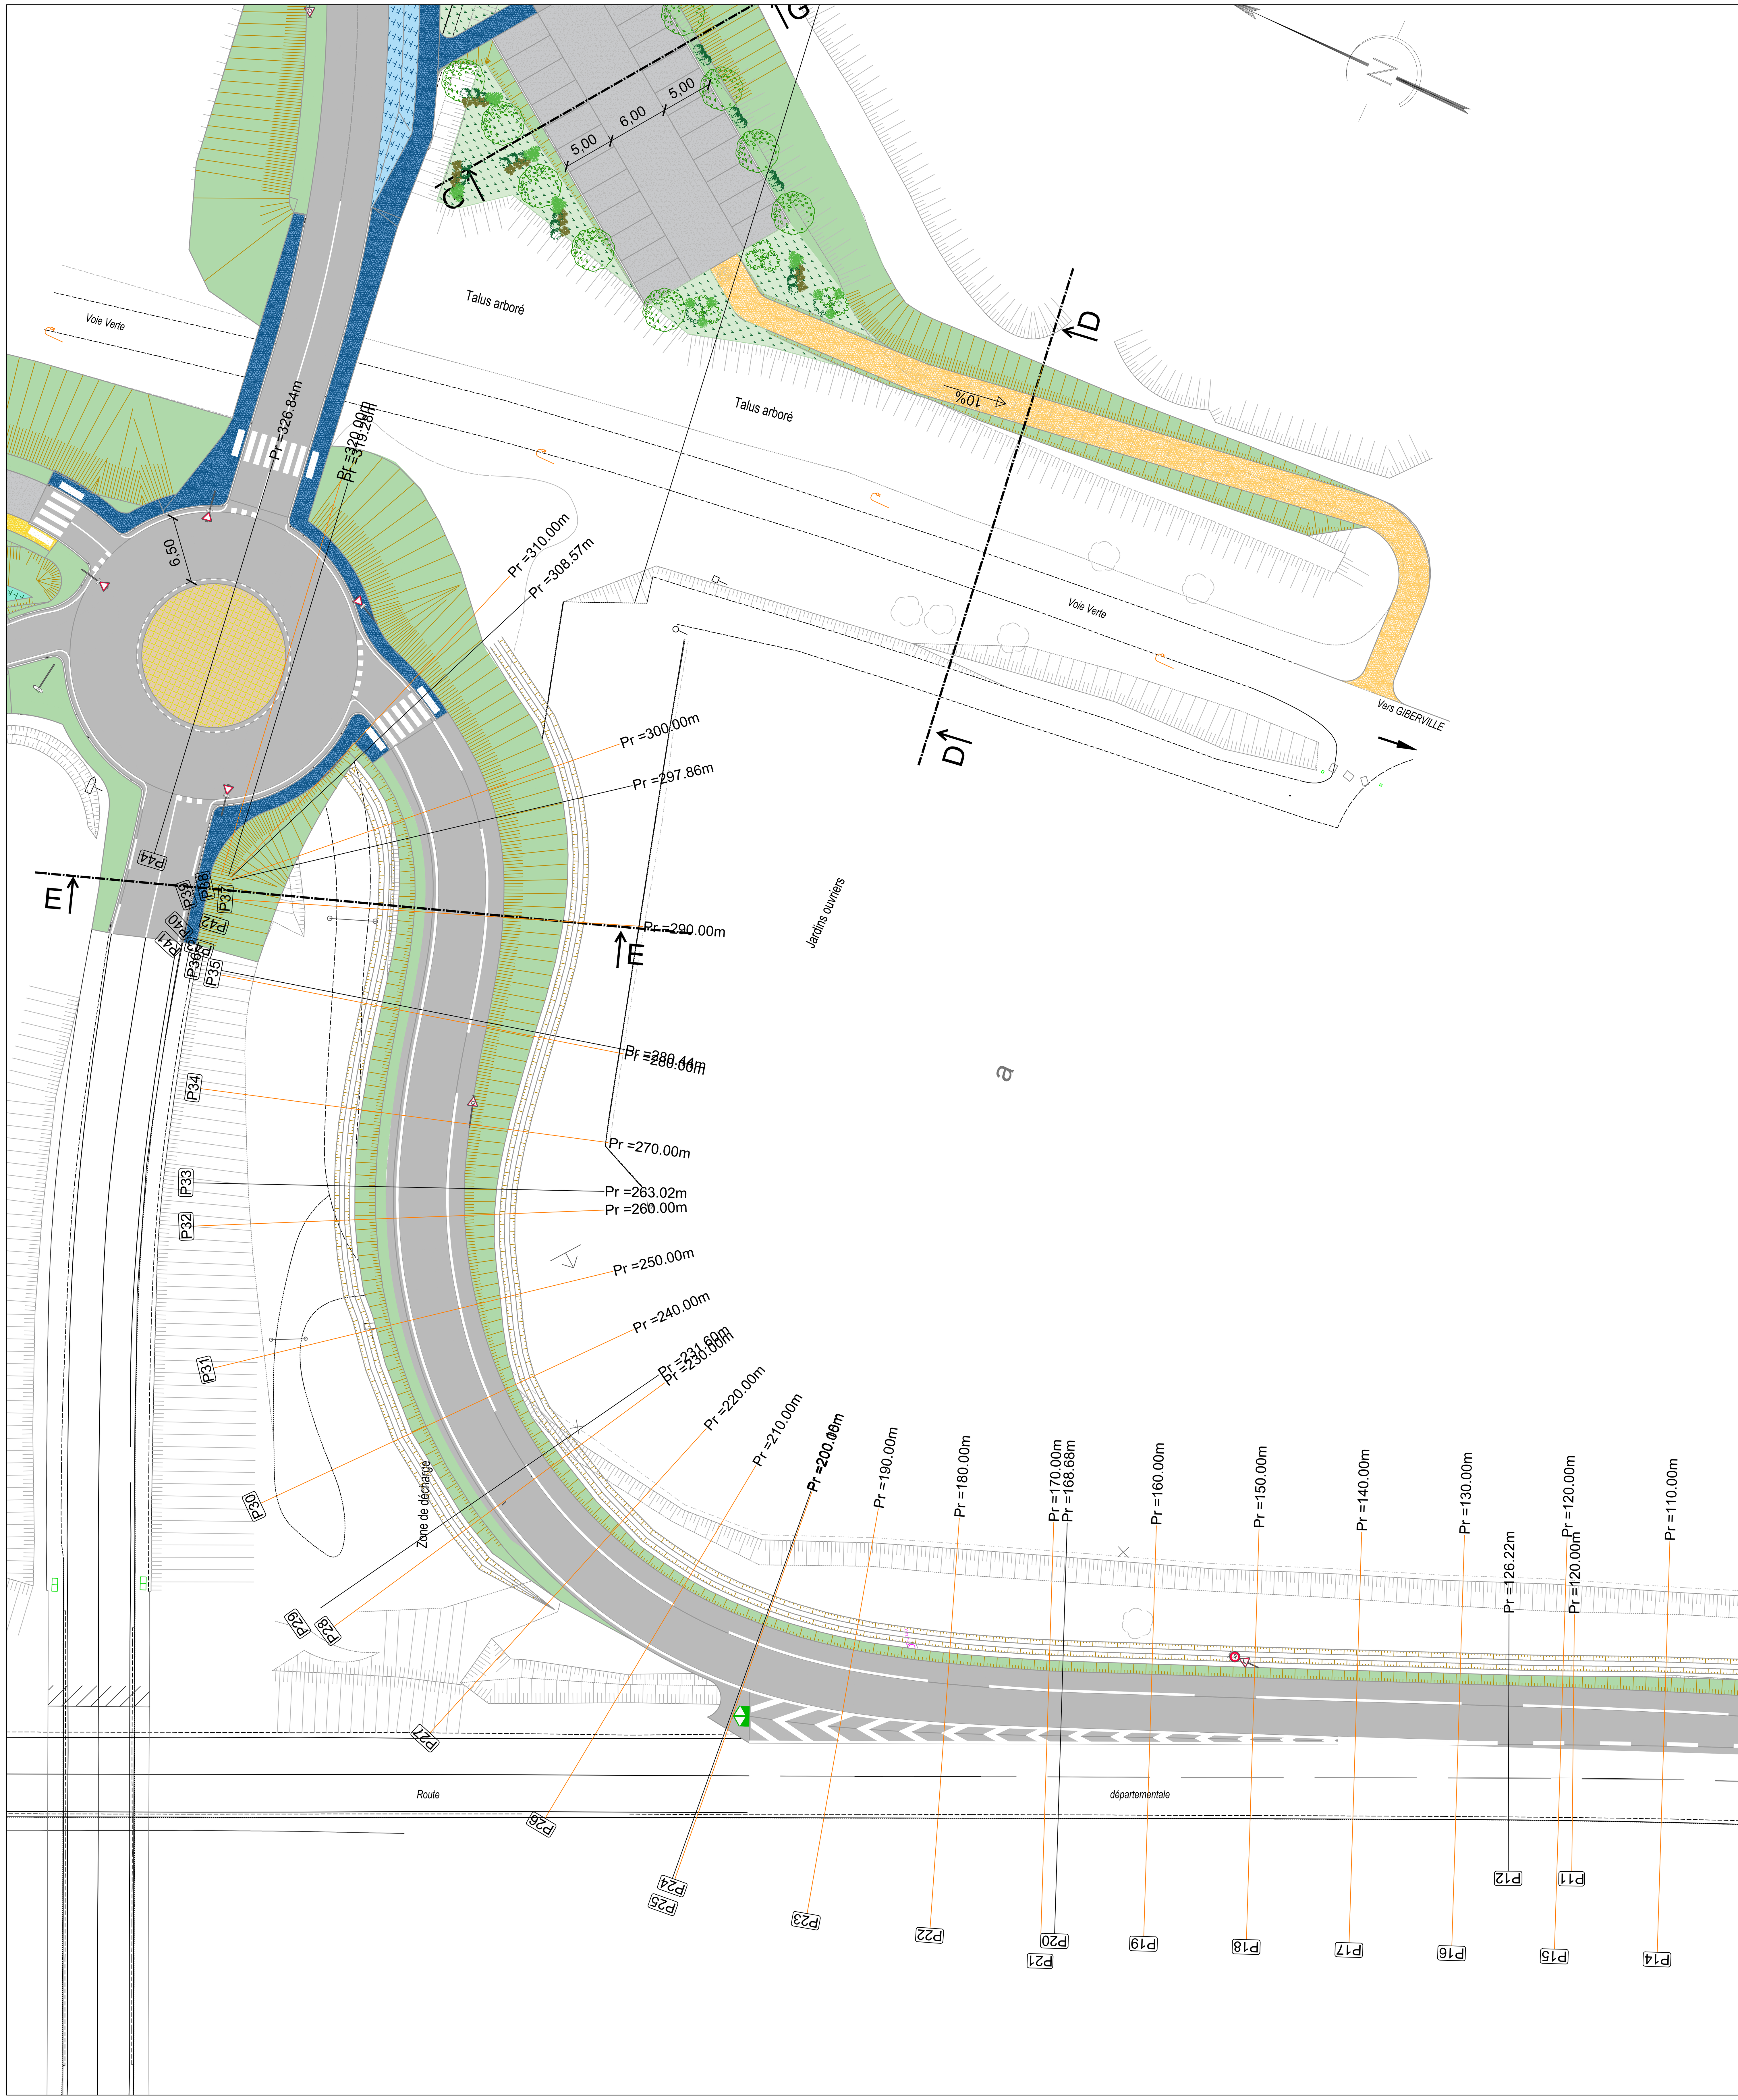

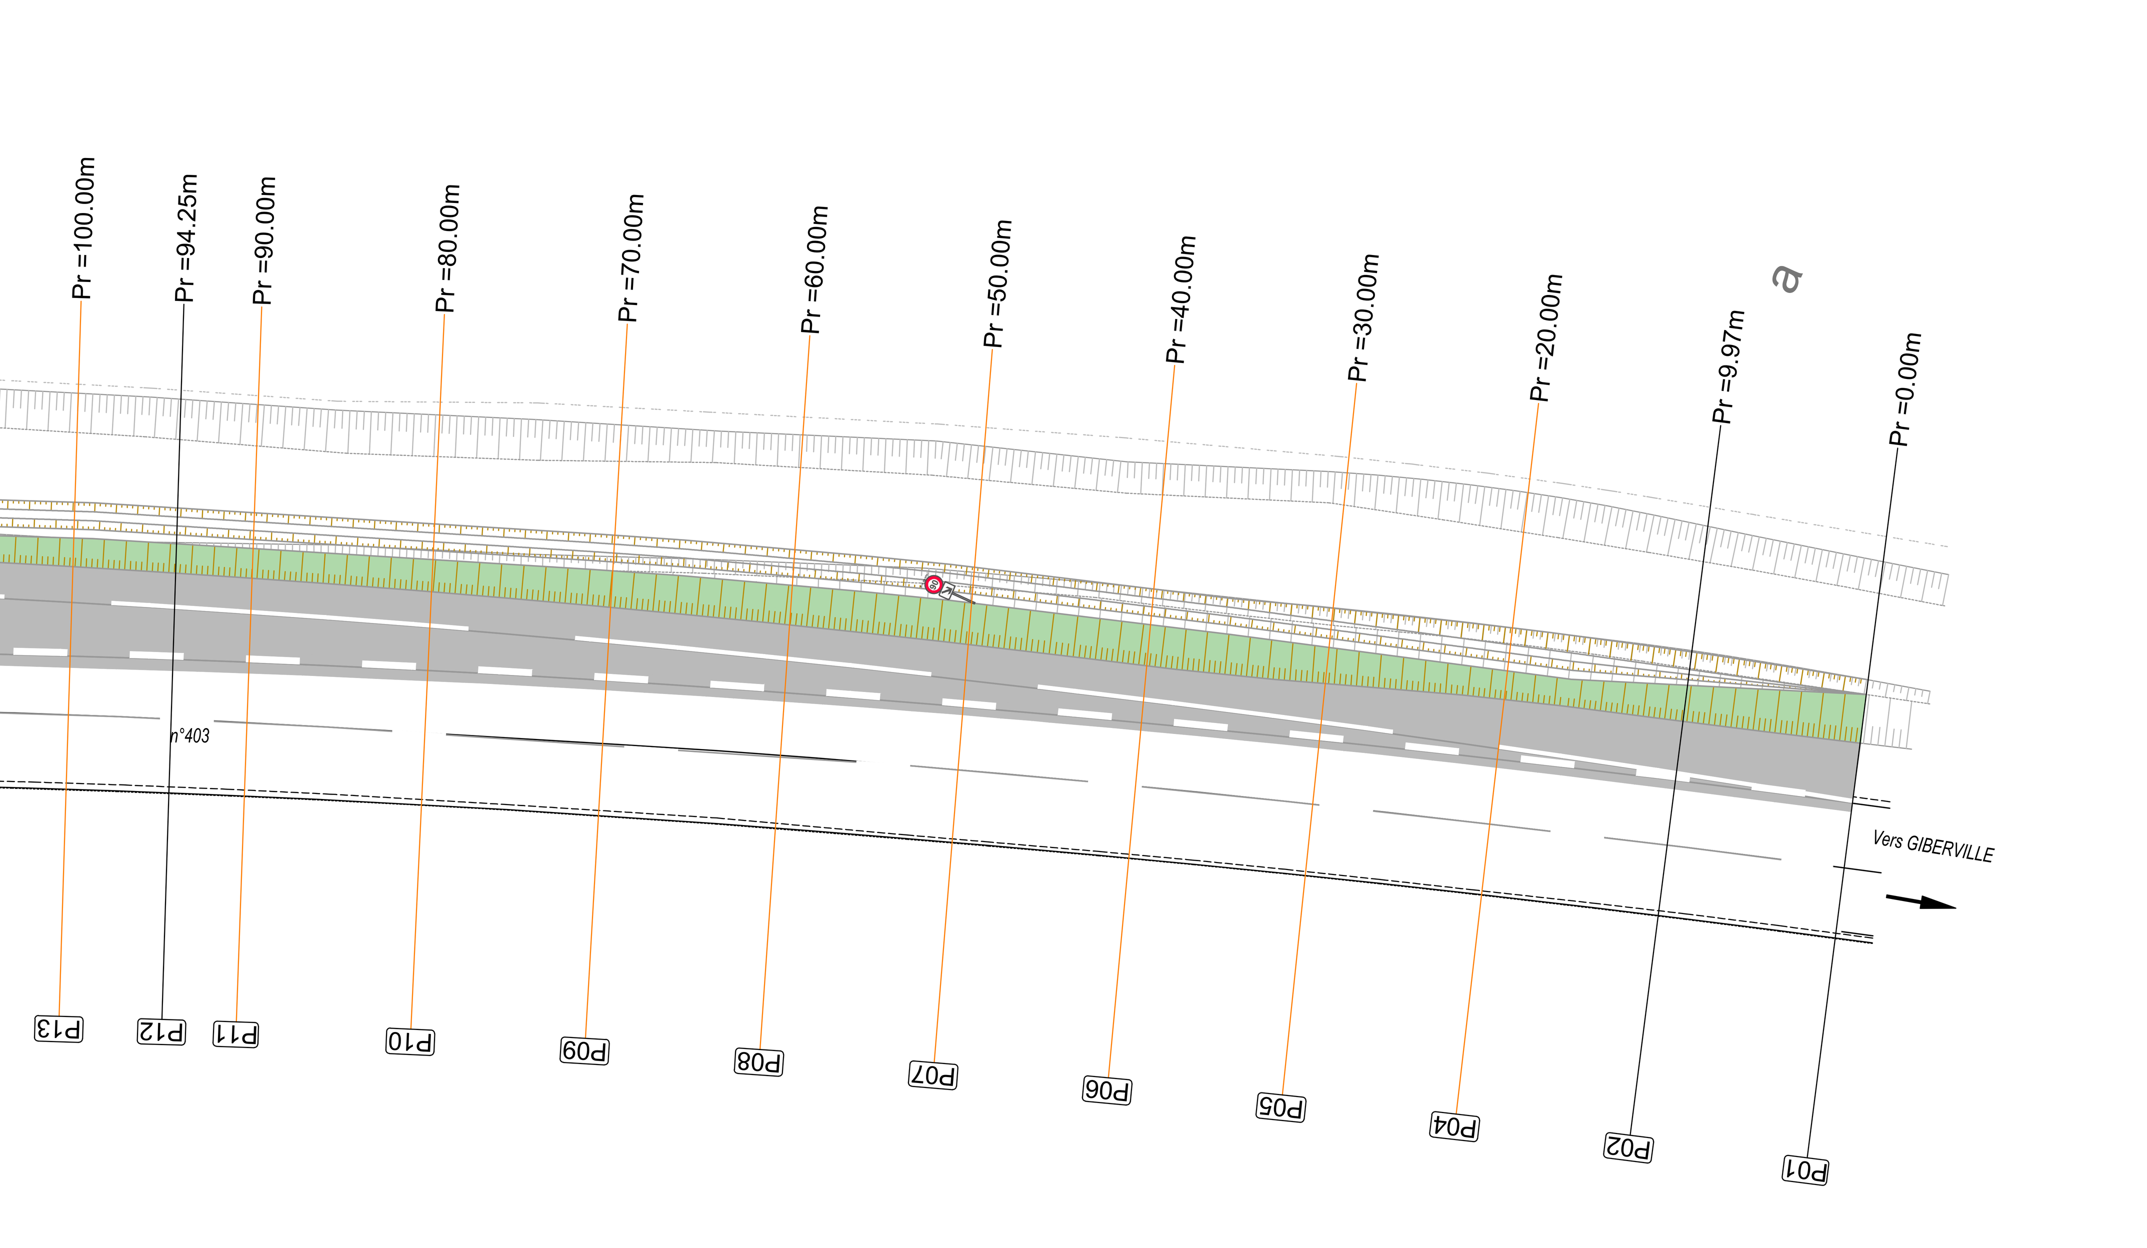

DEPARTEMENT DU CALVADOS
COMMUNE DE GIBERVILLE

AVANT-PROJET

Liaison entre la RD403 et la rue de la Liberté

Etude de faisabilité

Profil en long -

Bretelle de sortie du diffuseur RD403 - Rue des Cités

AFFAIRE N°	462-1869	DATE	06/05/2025	DESSIN	MPR	VERIFIE	CED

INDICES	DATES	D	MODIFICATIONS
A	07/03/25	MPR	Plan initial
B	06/05/25	MPR	Mise à jour suite aux observations du MOA du 17/04/25

MAITRE D'OUVRAGE :

Communauté urbaine Caen la mer
16, rue Rosa Parks
CS 52700 - 14027 CAEN Cedex 9
Tel : 02 31 39 40 00

MAITRISE D'OEUVRE :

ARTELIA
Agence de NORMANDIE
Centre d'affaires Odyssée
4, Avenue de Cambridge
14200 HEROUVILLE SAINT-CLAIR
Tél. :33 (0)2 31 06 66 04
Fax : 33 (0)2 31 06 66 50

PLAN N°
N°3/4
ECH: 1/250

Date de l'impression: le 09 Octobre 2025 Fichier : 1869_Aménagement_Profil_Ind-E.dwg

Covadis

Axe : Bretelle sortie

Profil dessiné par AutoPISTE

Echelle en X : 1/1000

Echelle en Y : 1/100

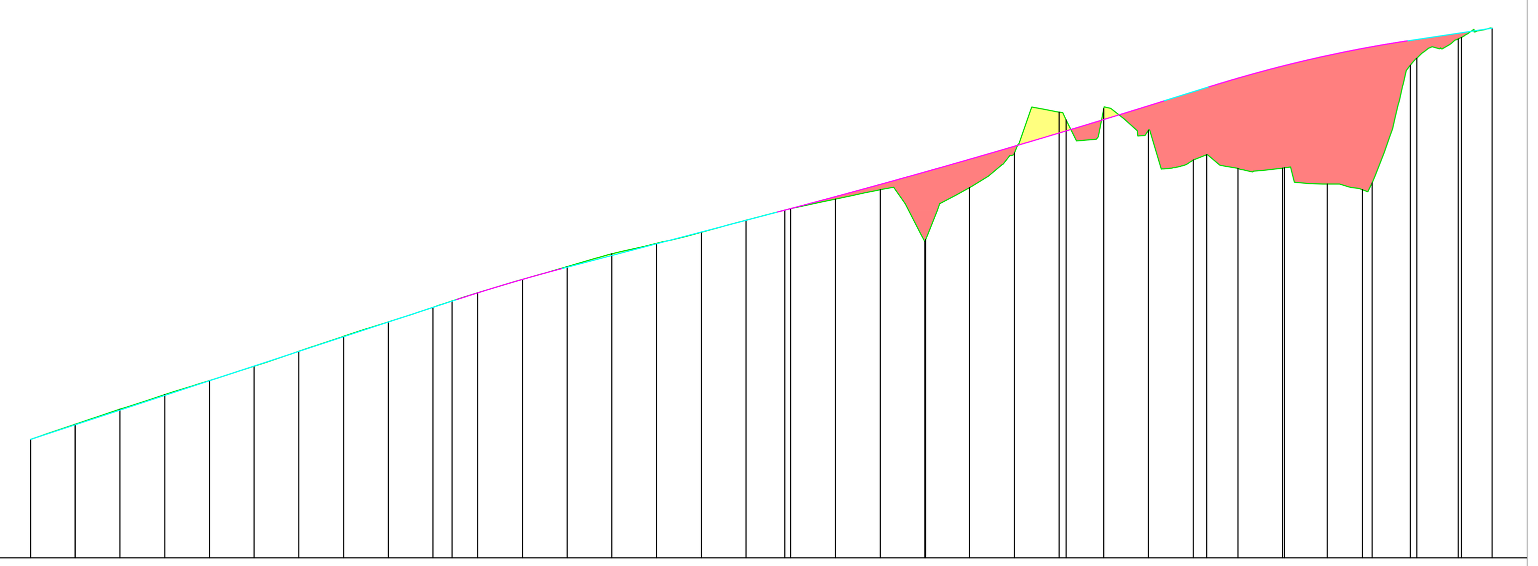

PC : 23.00 m

Numéro de profils en travers	P01	P02	P04	P05	P06	P07	P08	P09	P10	P11	P12	P13	P14	P15	P16	P17	P18	P19
Altitudes TN	25.65	25.99	26.32	26.65	26.97	27.29	27.62	27.95	28.28	28.60	28.75	28.93	29.23	29.51	29.80	30.03	30.28	30.55
Altitudes Projet	25.65	25.98	26.30	26.63	26.96	27.29	27.62	27.95	28.27	28.60	28.74	28.93	29.23	29.47	29.76	30.03	30.29	30.55
Ecarts Projet - TN	-0.00	-0.01	-0.02	-0.02	-0.00	0.00	-0.00	-0.01	-0.01	-0.00	-0.00	-0.00	-0.00	-0.01	-0.04	-0.01	0.00	-0.00
Abscisses	0.00	9.97	20.00	30.00	40.00	50.00	60.00	70.00	80.00	90.00	94.25	100.00	110.00	118.97	130.00	140.00	150.00	160.00

Numéro de profils en travers	P20	P22	P23	P24	P26	P27	P28	P30	P31	P32 P33	P34	P35	P37	P38 P39	P40	P42	P44
Altitudes TN	30.78	31.03	31.23	30.07	31.28	32.06	32.97	33.05	32.57	31.90 32.02	31.71	31.72	31.36	31.23 31.39	34.02	34.61	34.85
Altitudes Projet	30.74 30.81	31.08	31.35	31.63	31.92	32.21	32.50	32.81	33.11 33.22	33.43 33.52	33.73	34.00	34.24	34.40 34.44	34.57 34.60	34.74	34.85
Ecarts Projet - TN	-0.00 0.00	0.06	0.12	1.56	0.63	0.15	-0.47	-0.24	0.55 1.52	1.53 1.50	2.02	2.28	2.88	3.16 3.05	0.62 0.42	0.13	-0.00
Abscisses	167.09 170.00	180.00	190.00	200.00	210.00	220.00	230.00	240.00	250.00 253.50	260.00 263.02	270.00	280.00	290.00	297.86 300.00	308.03 310.00	319.28	326.84

Distances partielles	
	9.97	10.03	10.00	10.00	10.00	10.00	10.00	10.00	10.00	4.25	5.75	10.00	8.97	11.03	10.00	10.00	10.00	7.09	2.91	10.00	10.00	10.00	10.00	10.00	10.00	10.00	10.00	3.50	6.50	3.02	6.98	10.00	10.00	7.86	2.14	8.03	1.97	9.28	7.56	

Pentes et rampes							
	RAMPE L = 95.30 m P = 3.28 %	RP = -3598.44 L = 23.67	RAMPE L = 48.12 m P = 2.62 %	RP = 17077.96 L = 86.41	RAMPE L = 10.03 m P = 3.13 %	RP = -2743.42 L = 44.51	RAMPE L = 18.81 m P = 1.51 %

Alignements droits et courbes				
	DROITE L = 9.97 m	R = 876.96 m L = 84.28 m	DROITE L = 74.42 m	DROITE L = 7.56 m