




Coupe AA

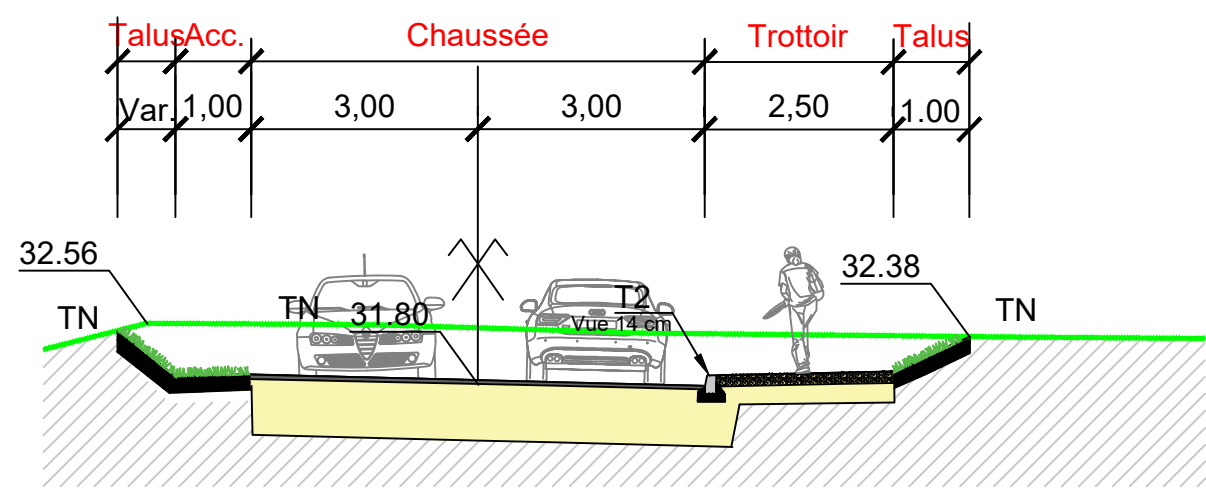


Coupe BB

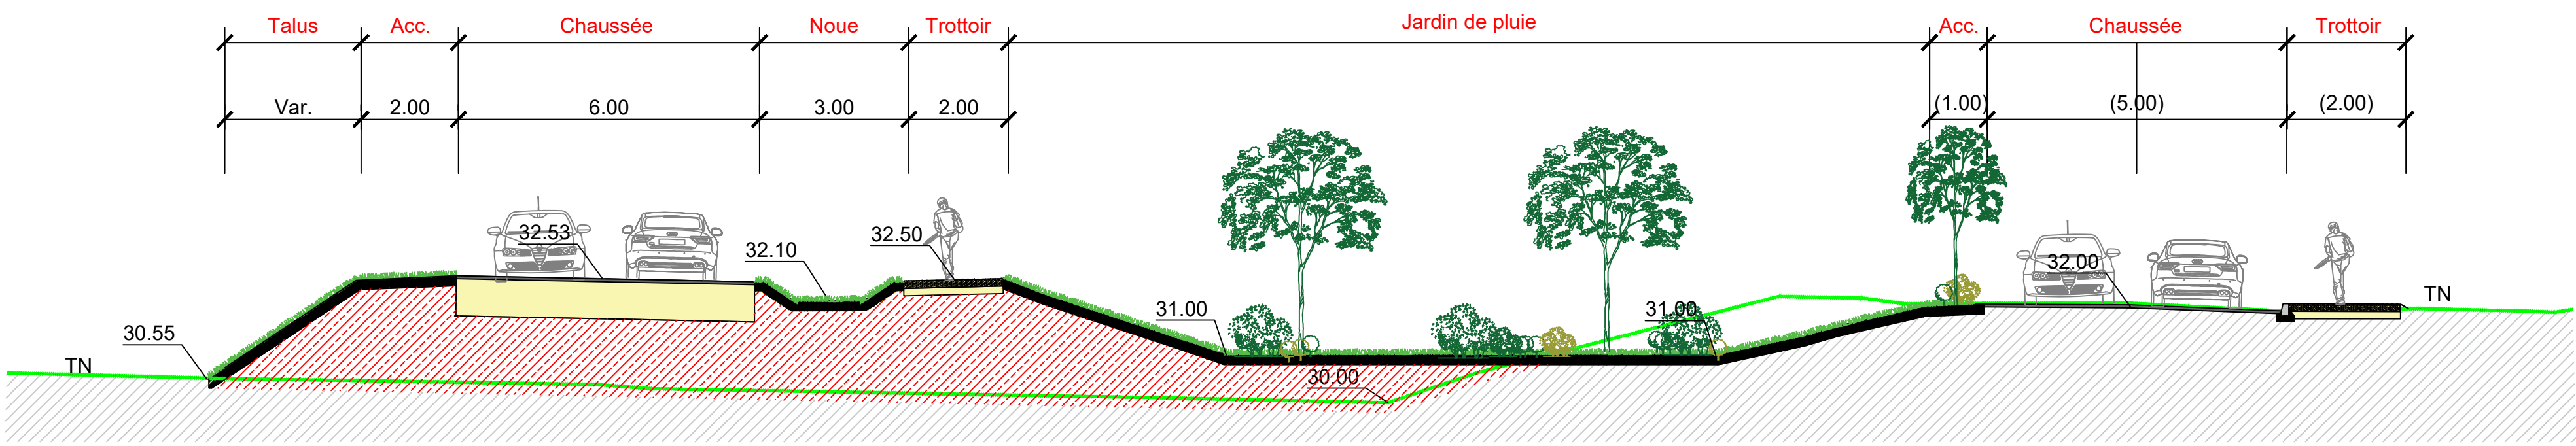


Coupe CC

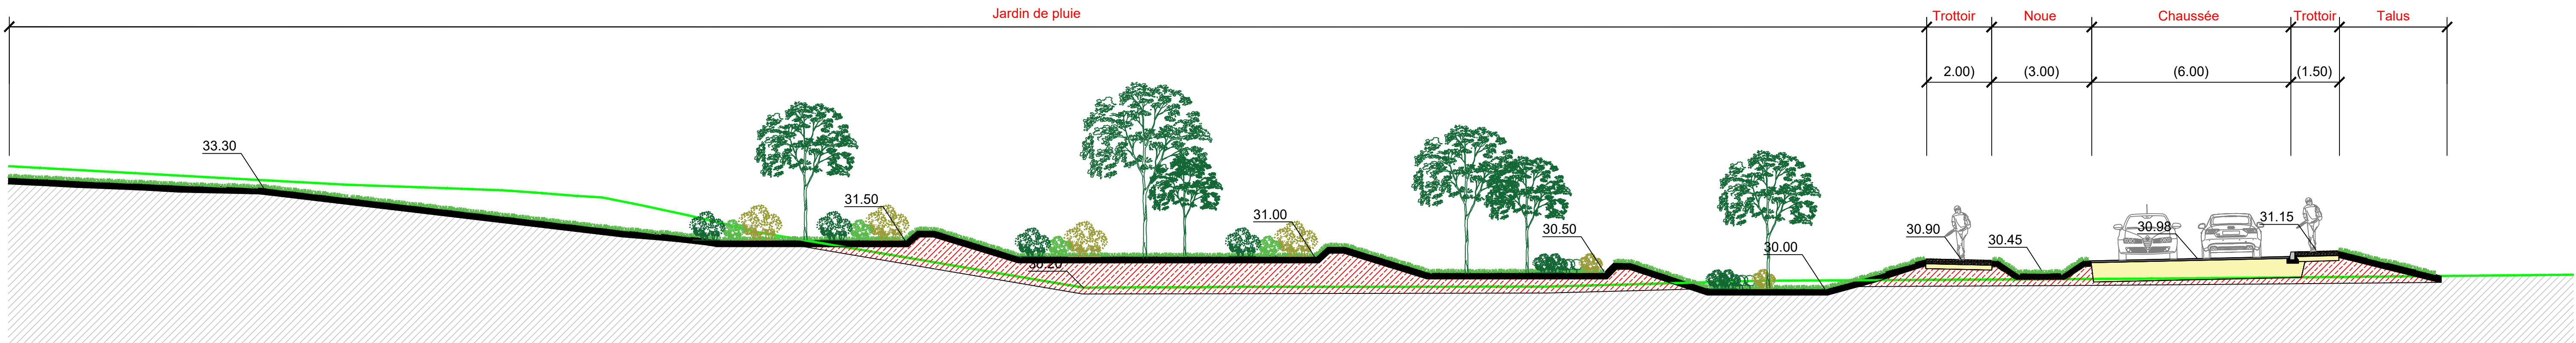


Coupe DD

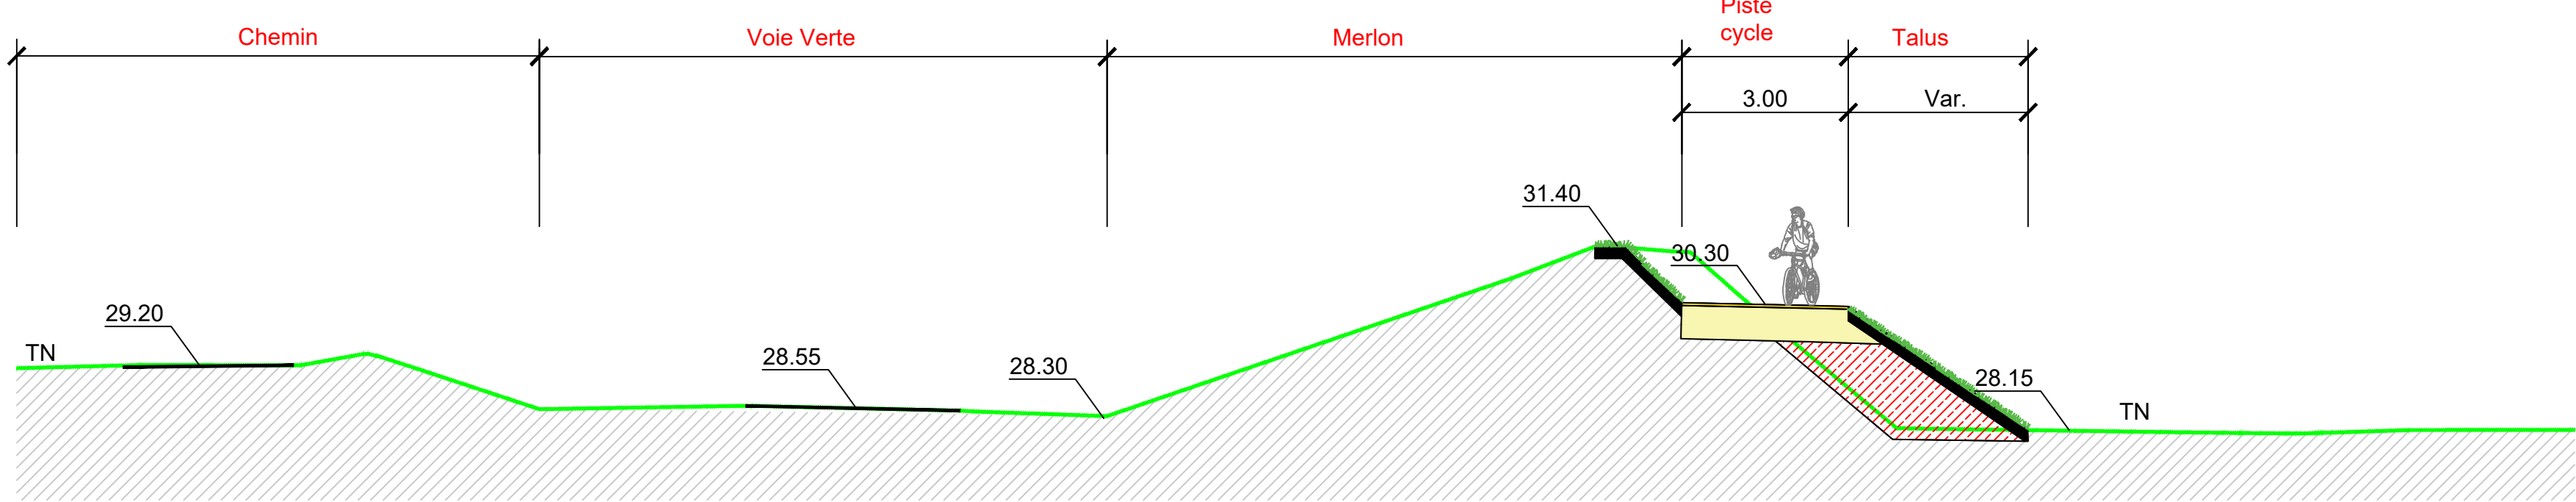


Coupe EE

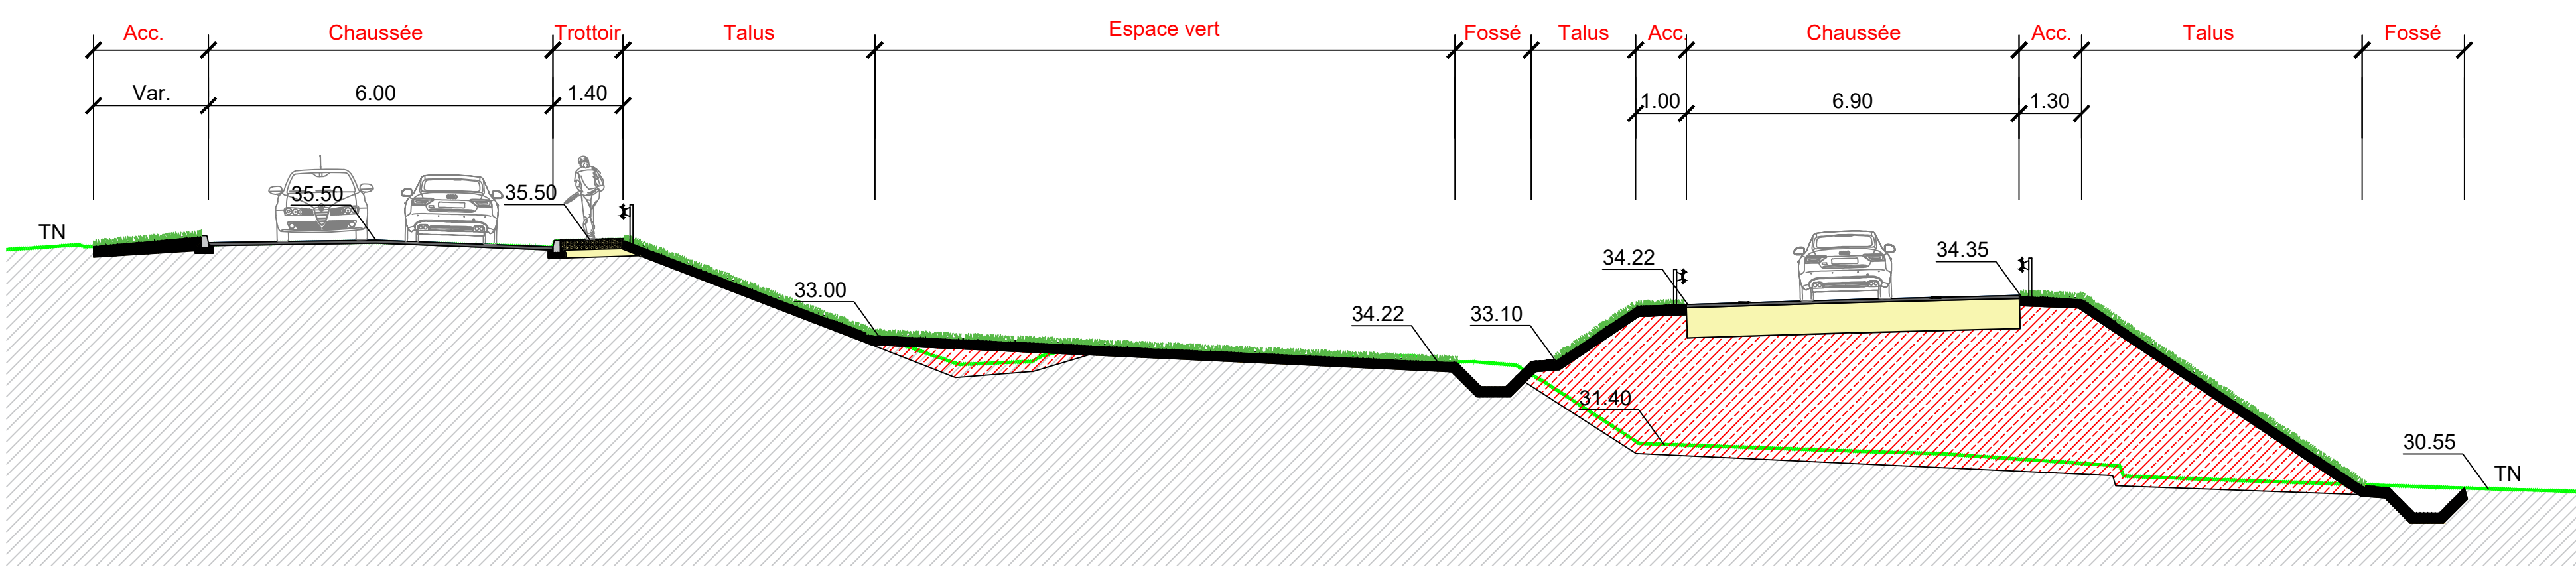

Coupe FF

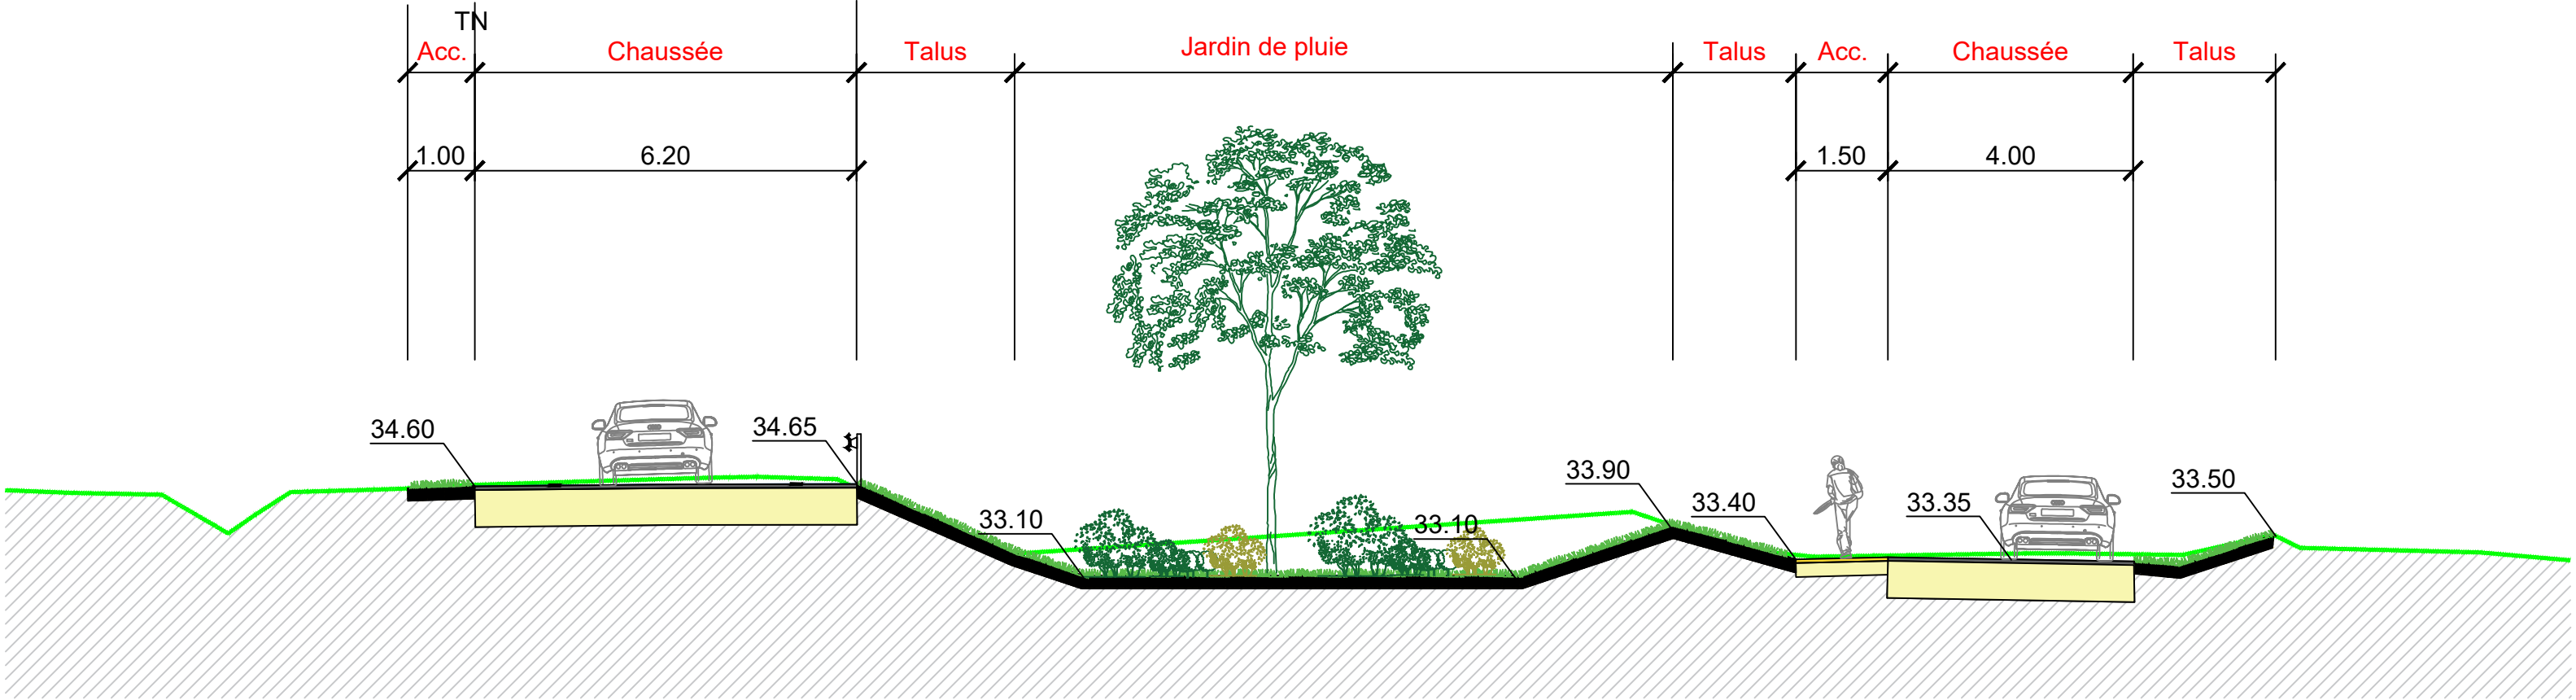

Coupe GG

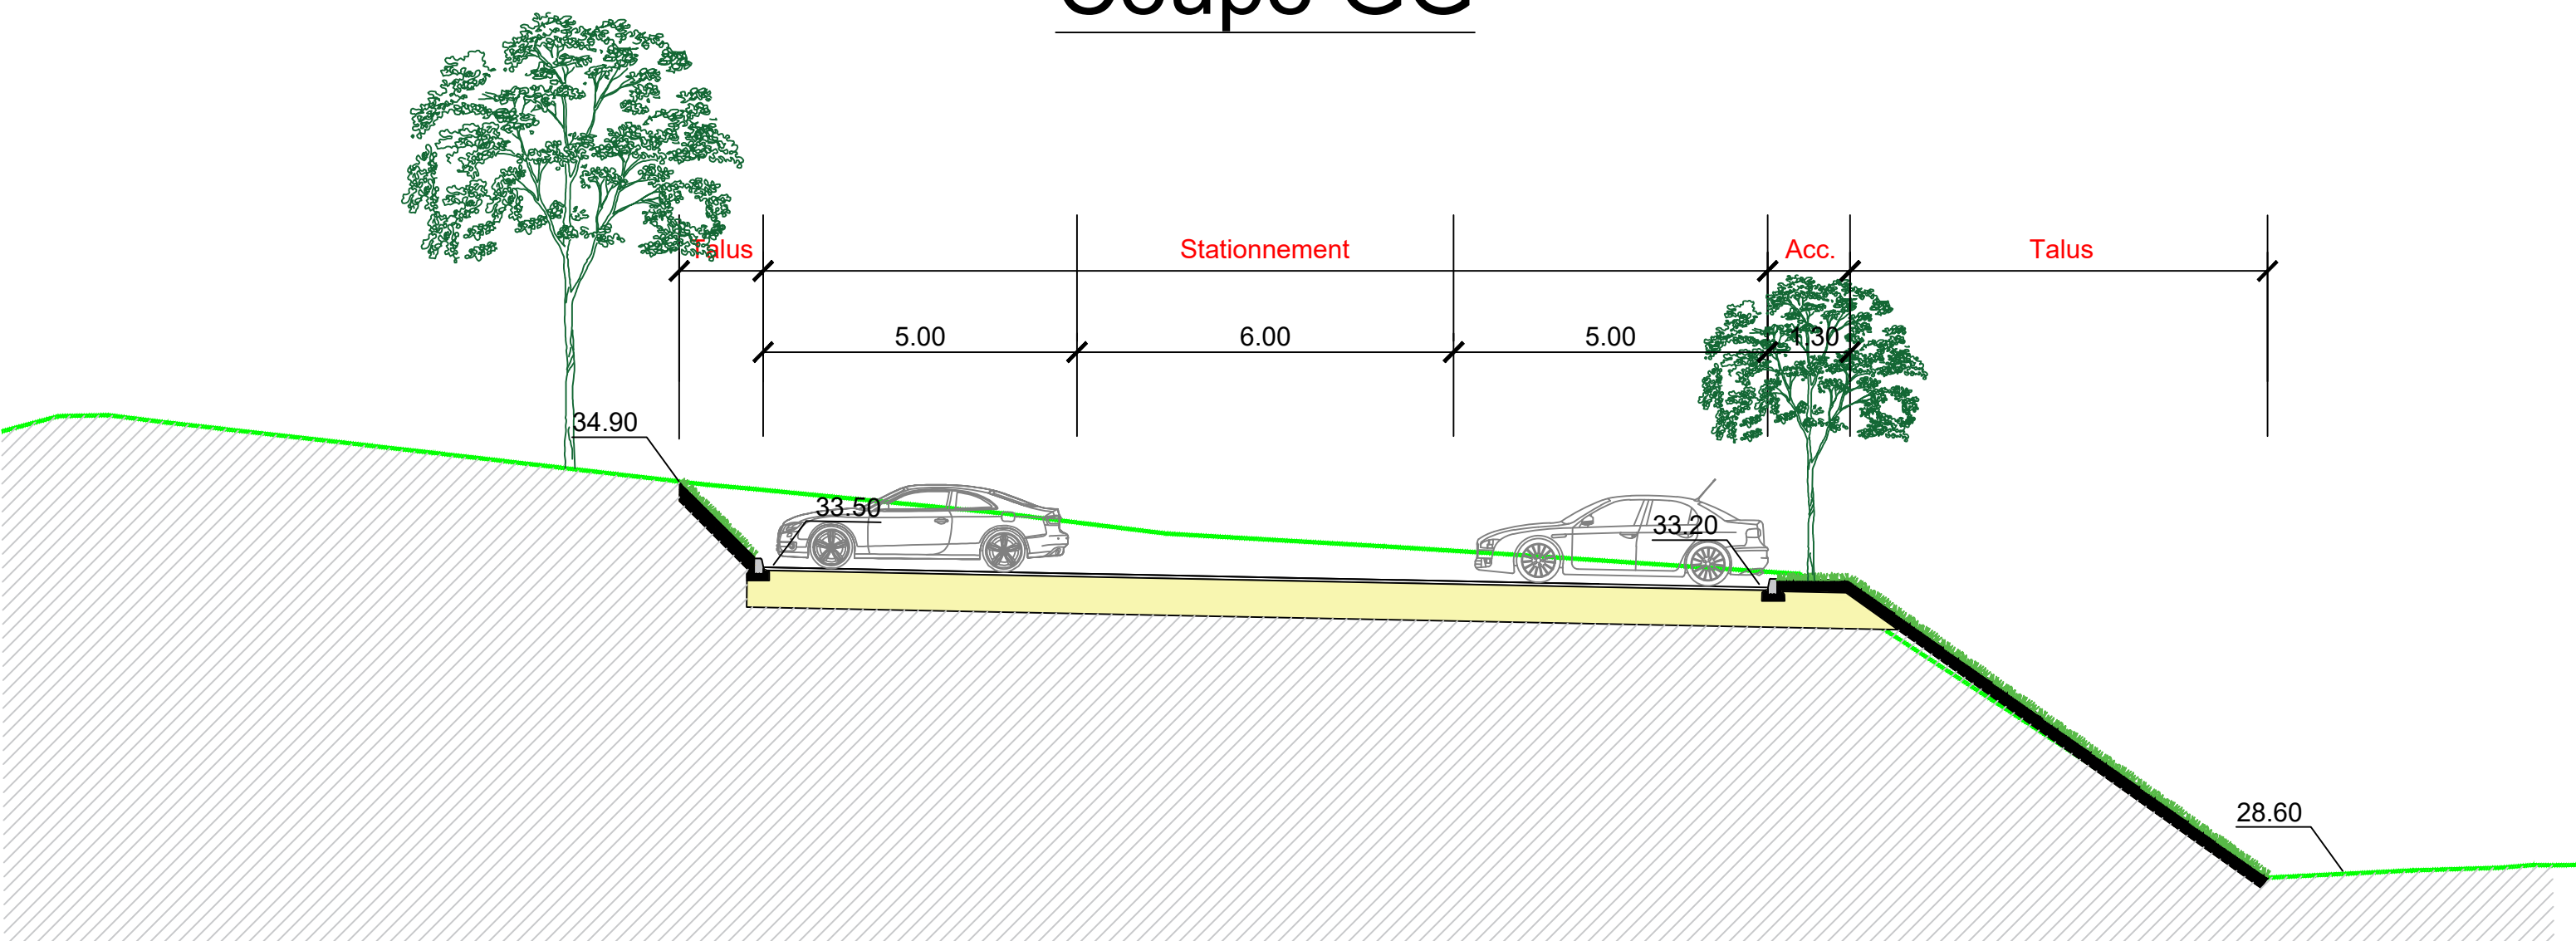

AVANT-PROJET

DEPARTEMENT DU CALVADOS
COMMUNE DE GIBERVILLE

Liaison entre la RD403 et la rue
de la Liberté

Etude de faisabilité

Coupes types

INDICES	DATES	D	MODIFICATIONS
A	07/03/25	MPR	Plan initial

MAITRE D'OUVRAGE :



Communauté urbaine Caen la mer
10000 Caen Cedex 9
Tél : 02 31 27 31 43

MAITRISE D'OEUVRE :



Agence de NORMANDIE
Centre d'Appui Opérationnel
14000 Caen Cedex 9
Tél : 02 31 27 31 43

PLAN N°
N°2/4
ECH: 1/100

Date de l'impression: 14/09/2025 Fichier: 1889_Aménagement_Profil_Ind-E.dwg