


PC annexe - PLAN BAT. (PHASE 1) EXISTANT

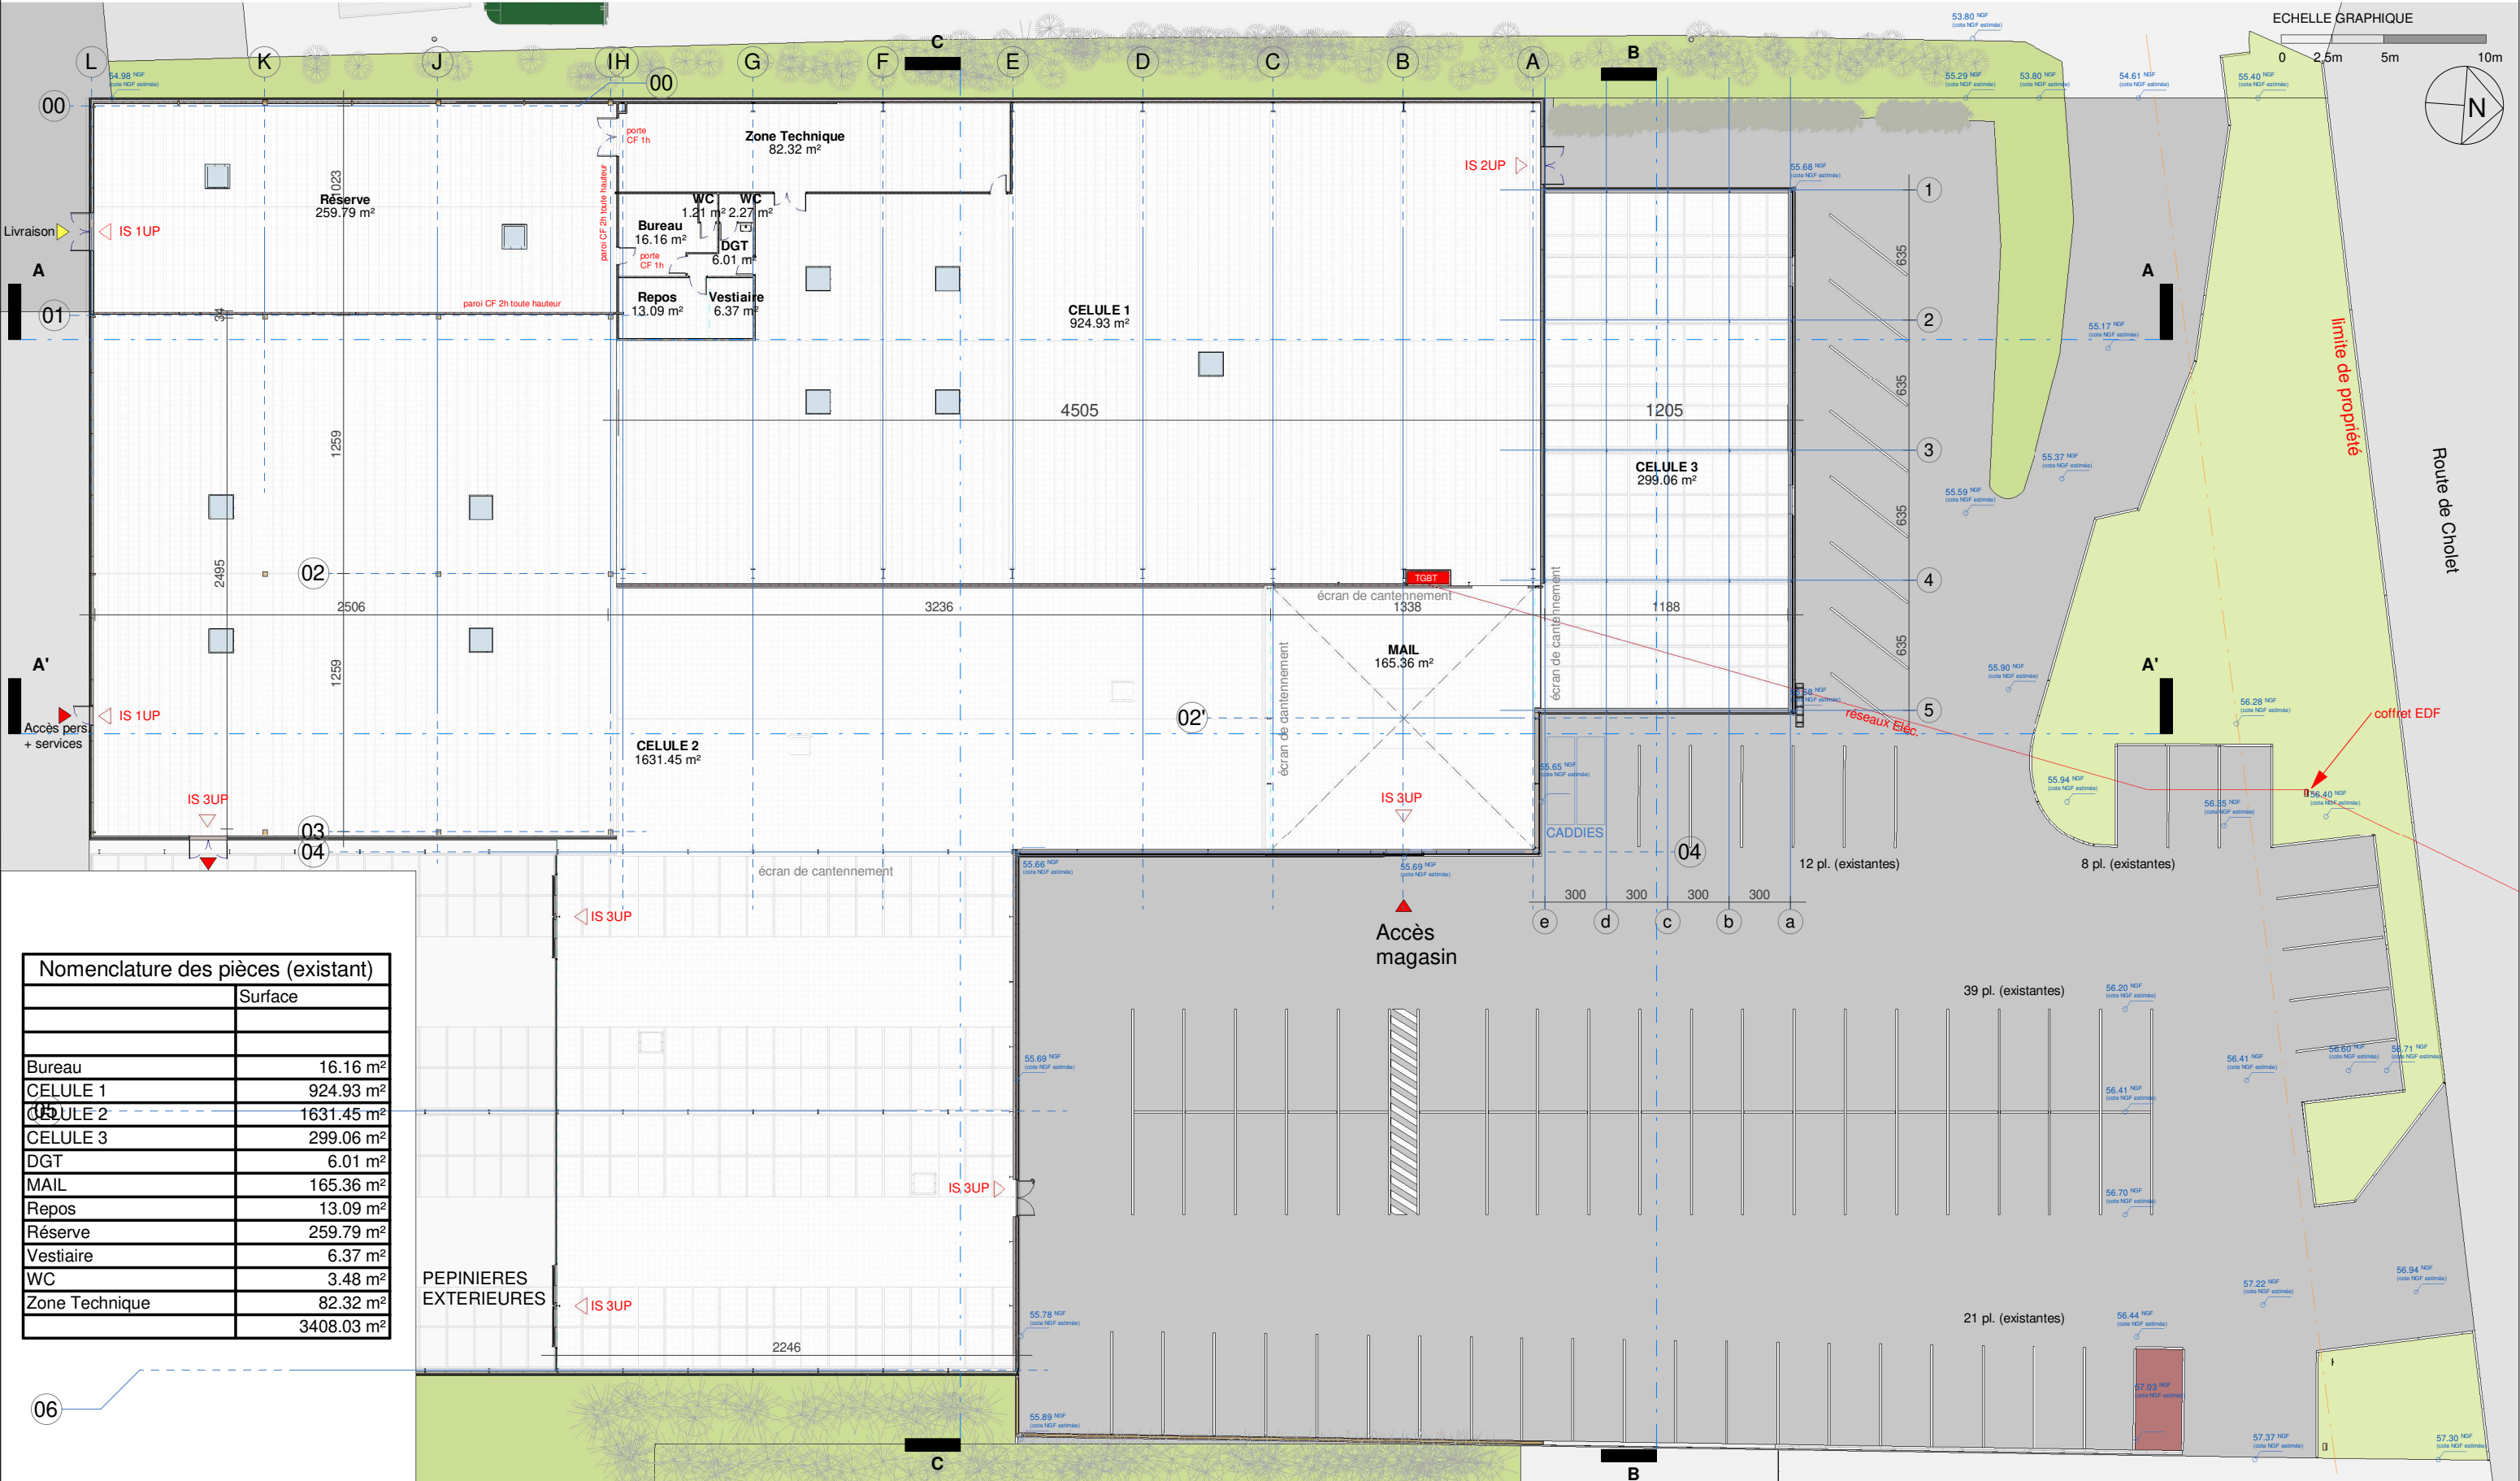

Nomenclature des pièces (existant)	
	Surface
Bureau	16.16 m²
CELULE 1	924.93 m²
CELULE 2	1631.45 m²
CELULE 3	299.06 m²
DGT	6.01 m²
MAIL	165.36 m²
Repos	13.09 m²
Réserve	259.79 m²
Vestiaire	6.37 m²
WC	3.48 m²
Zone Technique	82.32 m²
	3408.03 m²

PLAN niv. RDC (EXISTANT) 1/300°

Adresse : La Petite Barillère, 85600 Montaigu-Vendée
Zone : UEC
Référence cadastrale : section 000 AO 109 (2 734m²), 224 AD 4 (10 036m²)
Terrain d'assiette du projet : surface_{totale} = 12 770 m²
nb. places parking existantes : 68 pl. + 12 pl. = 80 pl. au total

gd

Cabinet

Guillot David

Architectes & Associés

10 Rue de Nantes * 44880 SAUTRON

tel 02 28 01 14 14 * fax 02 28 01 11 19

SAS DESJARDINS
VENDEE
Route de Cholet, 85600
Montaigu-Vendée

Plan RDC (PHASE 1)

Dossier N° 251200

Date 02/12/2025

PC

PC

ANNEXE (EXIST.)

Echelle 1 : 300