


ANNEXE - PLAN D'ENSEMBLE niv. RDC (PROJET)

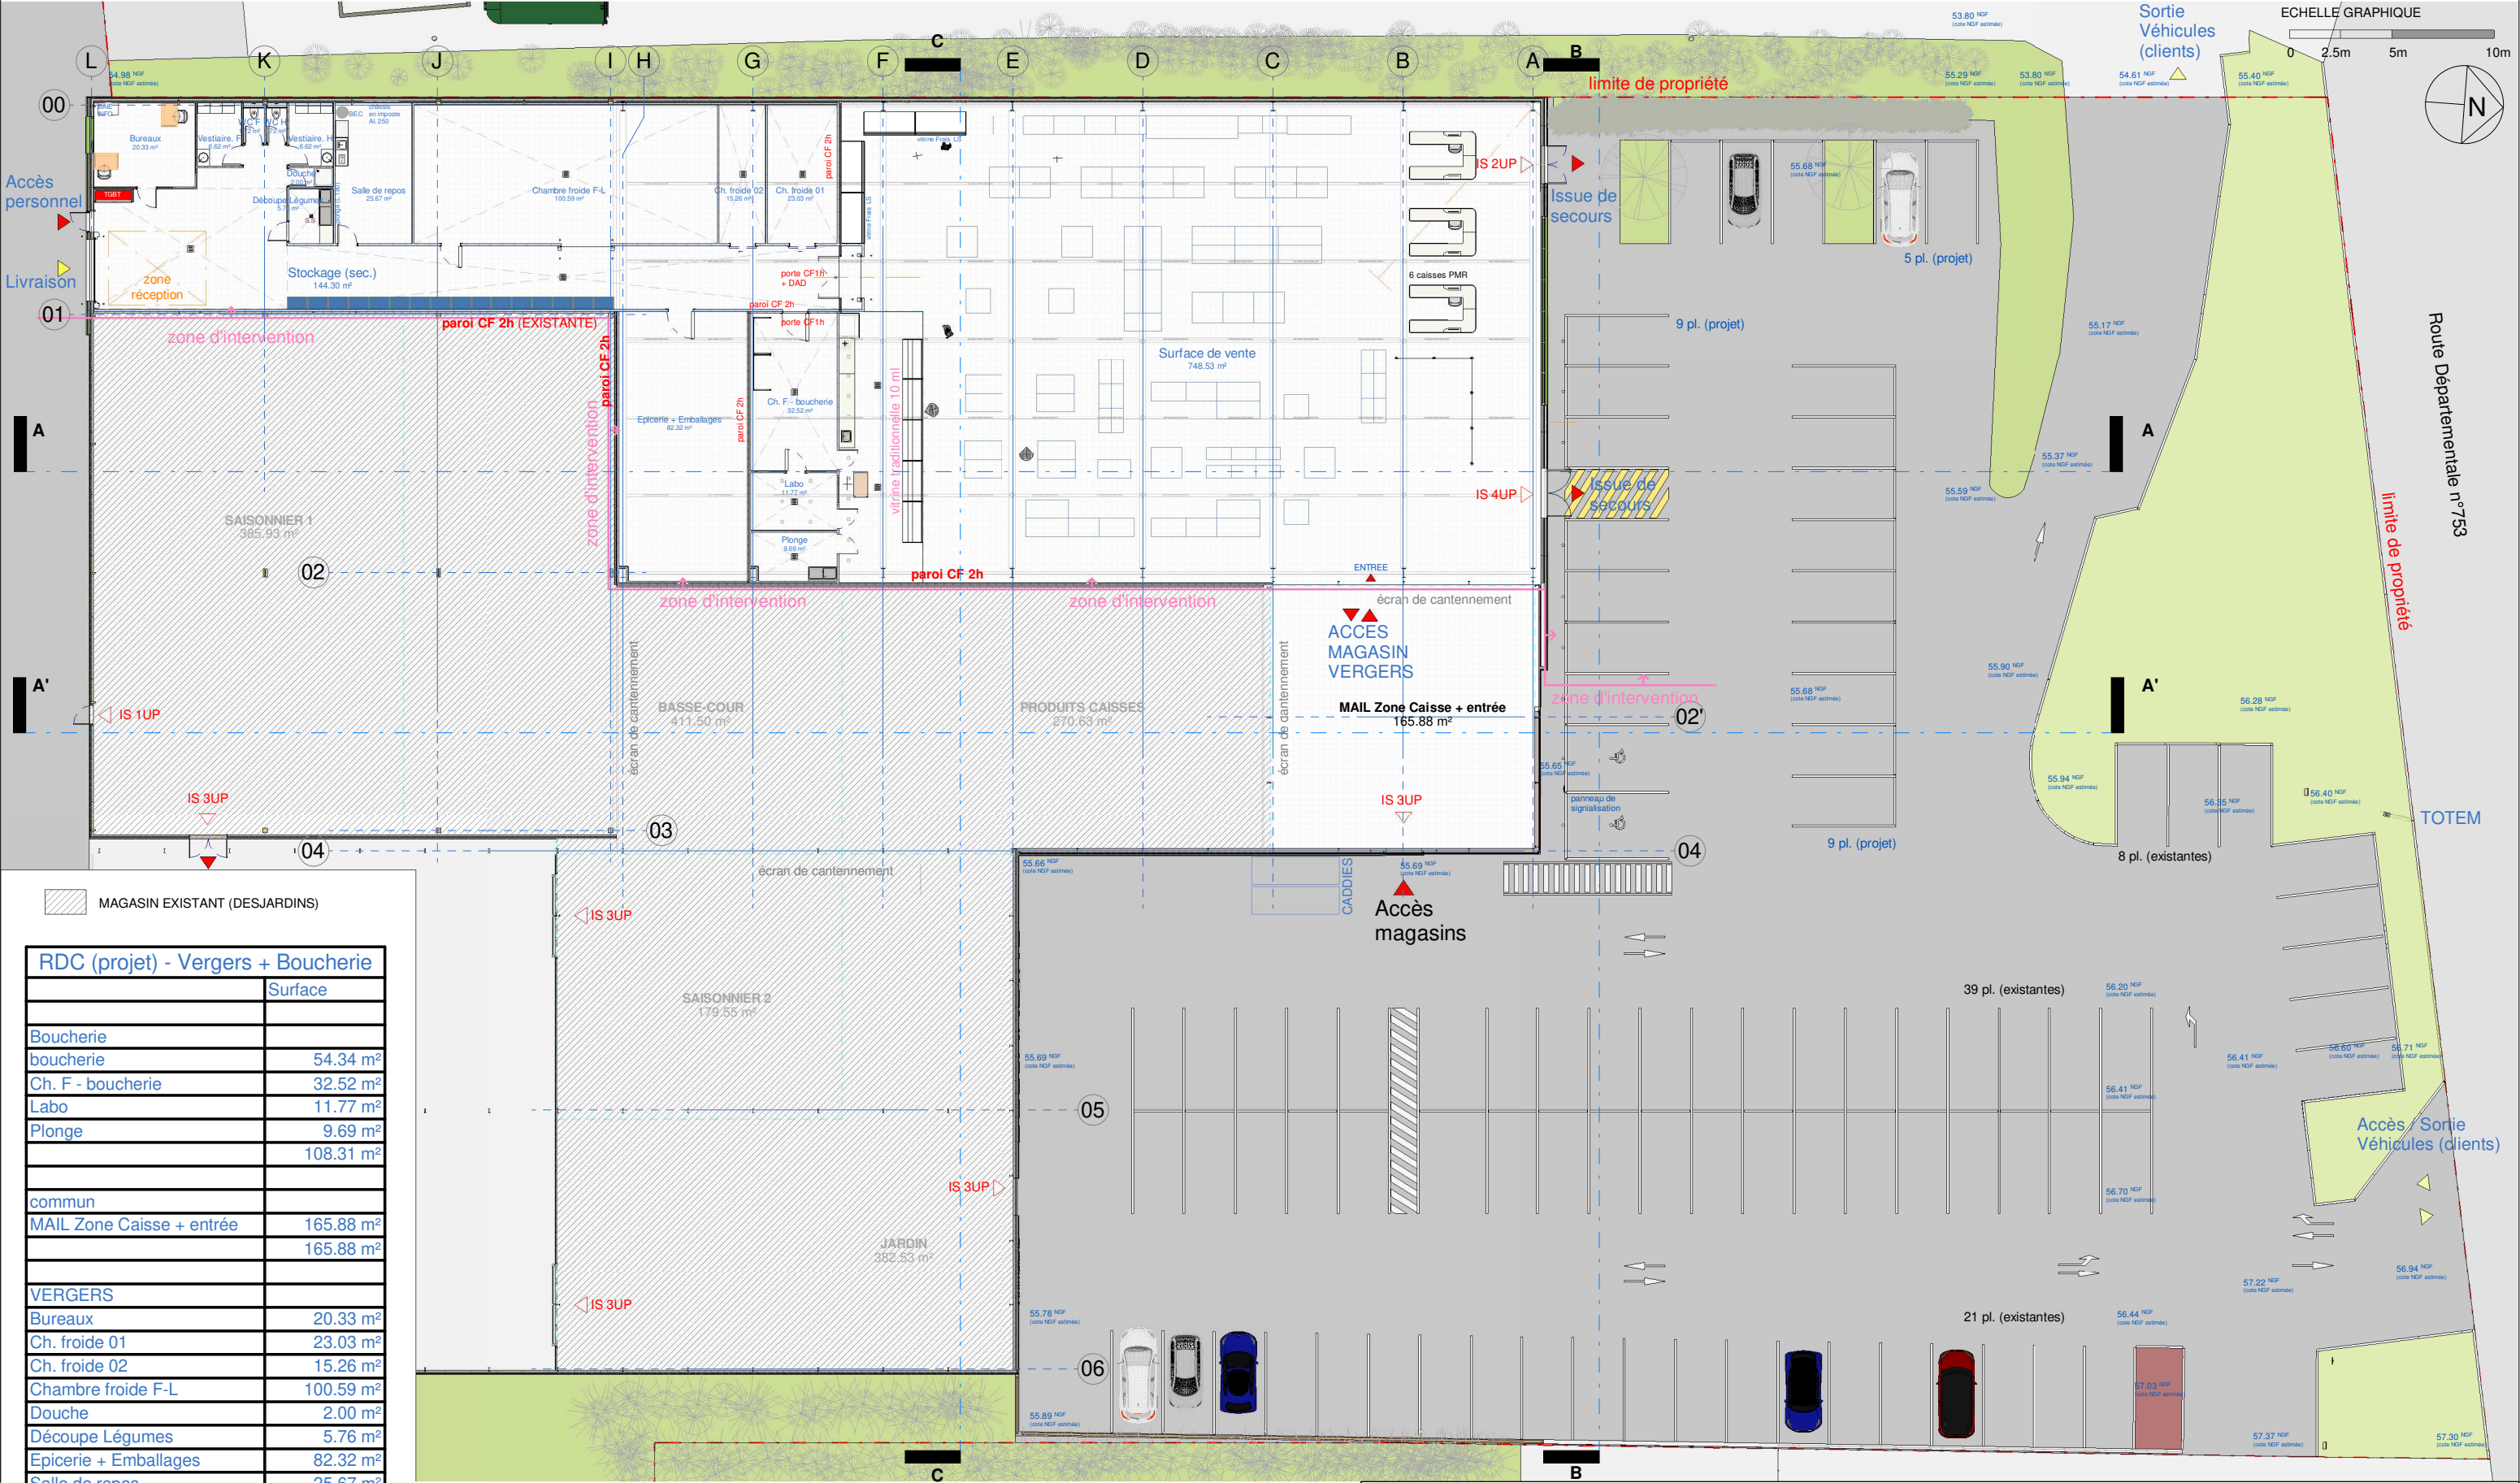

RDC (projet) - Vergers + Boucherie	
	Surface
Boucherie	
Boucherie	54.34 m²
Ch. F - boucherie	32.52 m²
Labo	11.77 m²
Plonge	9.69 m²
	108.31 m²
commun	
MAIL Zone Caisse + entrée	165.88 m²
	165.88 m²
VERGERS	
Bureaux	20.33 m²
Ch. froide 01	23.03 m²
Ch. froide 02	15.26 m²
Chambre froide F-L	100.59 m²
Douche	2.00 m²
Découpe Légumes	5.76 m²
Epicerie + Emballages	82.32 m²
Salle de repos	25.67 m²
Stockage (sec.)	144.30 m²
Surface de vente	748.53 m²
Vestiaire. F	6.62 m²
Vestiaire. H	6.62 m²
WC F	1.72 m²
WC H	1.72 m²
	1184.45 m²
	1458.64 m²

PLAN D'ENSEMBLE niv. RDC (PROJET) 1/300^e

Adresse : La Petite Barillère, 85600 Montaigu-Vendée
Zone : UEC
Référence cadastrale : section 000 AO 109 (2 734m²), 224 AD 4 (10 036m²)
Terrain d'assiette du projet : surface_{totale} = 12 770 m²
nb. places parking : 80 pl. existantes - 12 pl. supprimées + 23 pl. créées = 91 pl. au total

gd

Cabinet

Gullotin David

Architectes & Associés

10 Rue de Nantes * 44880 SAUTRON

tel. 02 28 01 14 14 * fax: 02 28 01 11 19

SAS DESJARDINS
VENDEE

Route de Cholet, 85600
Montaigu-Vendée

Plan RDC et les abords
(PROJET)

Dossier N° 251200
Date 02/12/2025

PC

PC
ANNEXE

Echelle 1 : 300