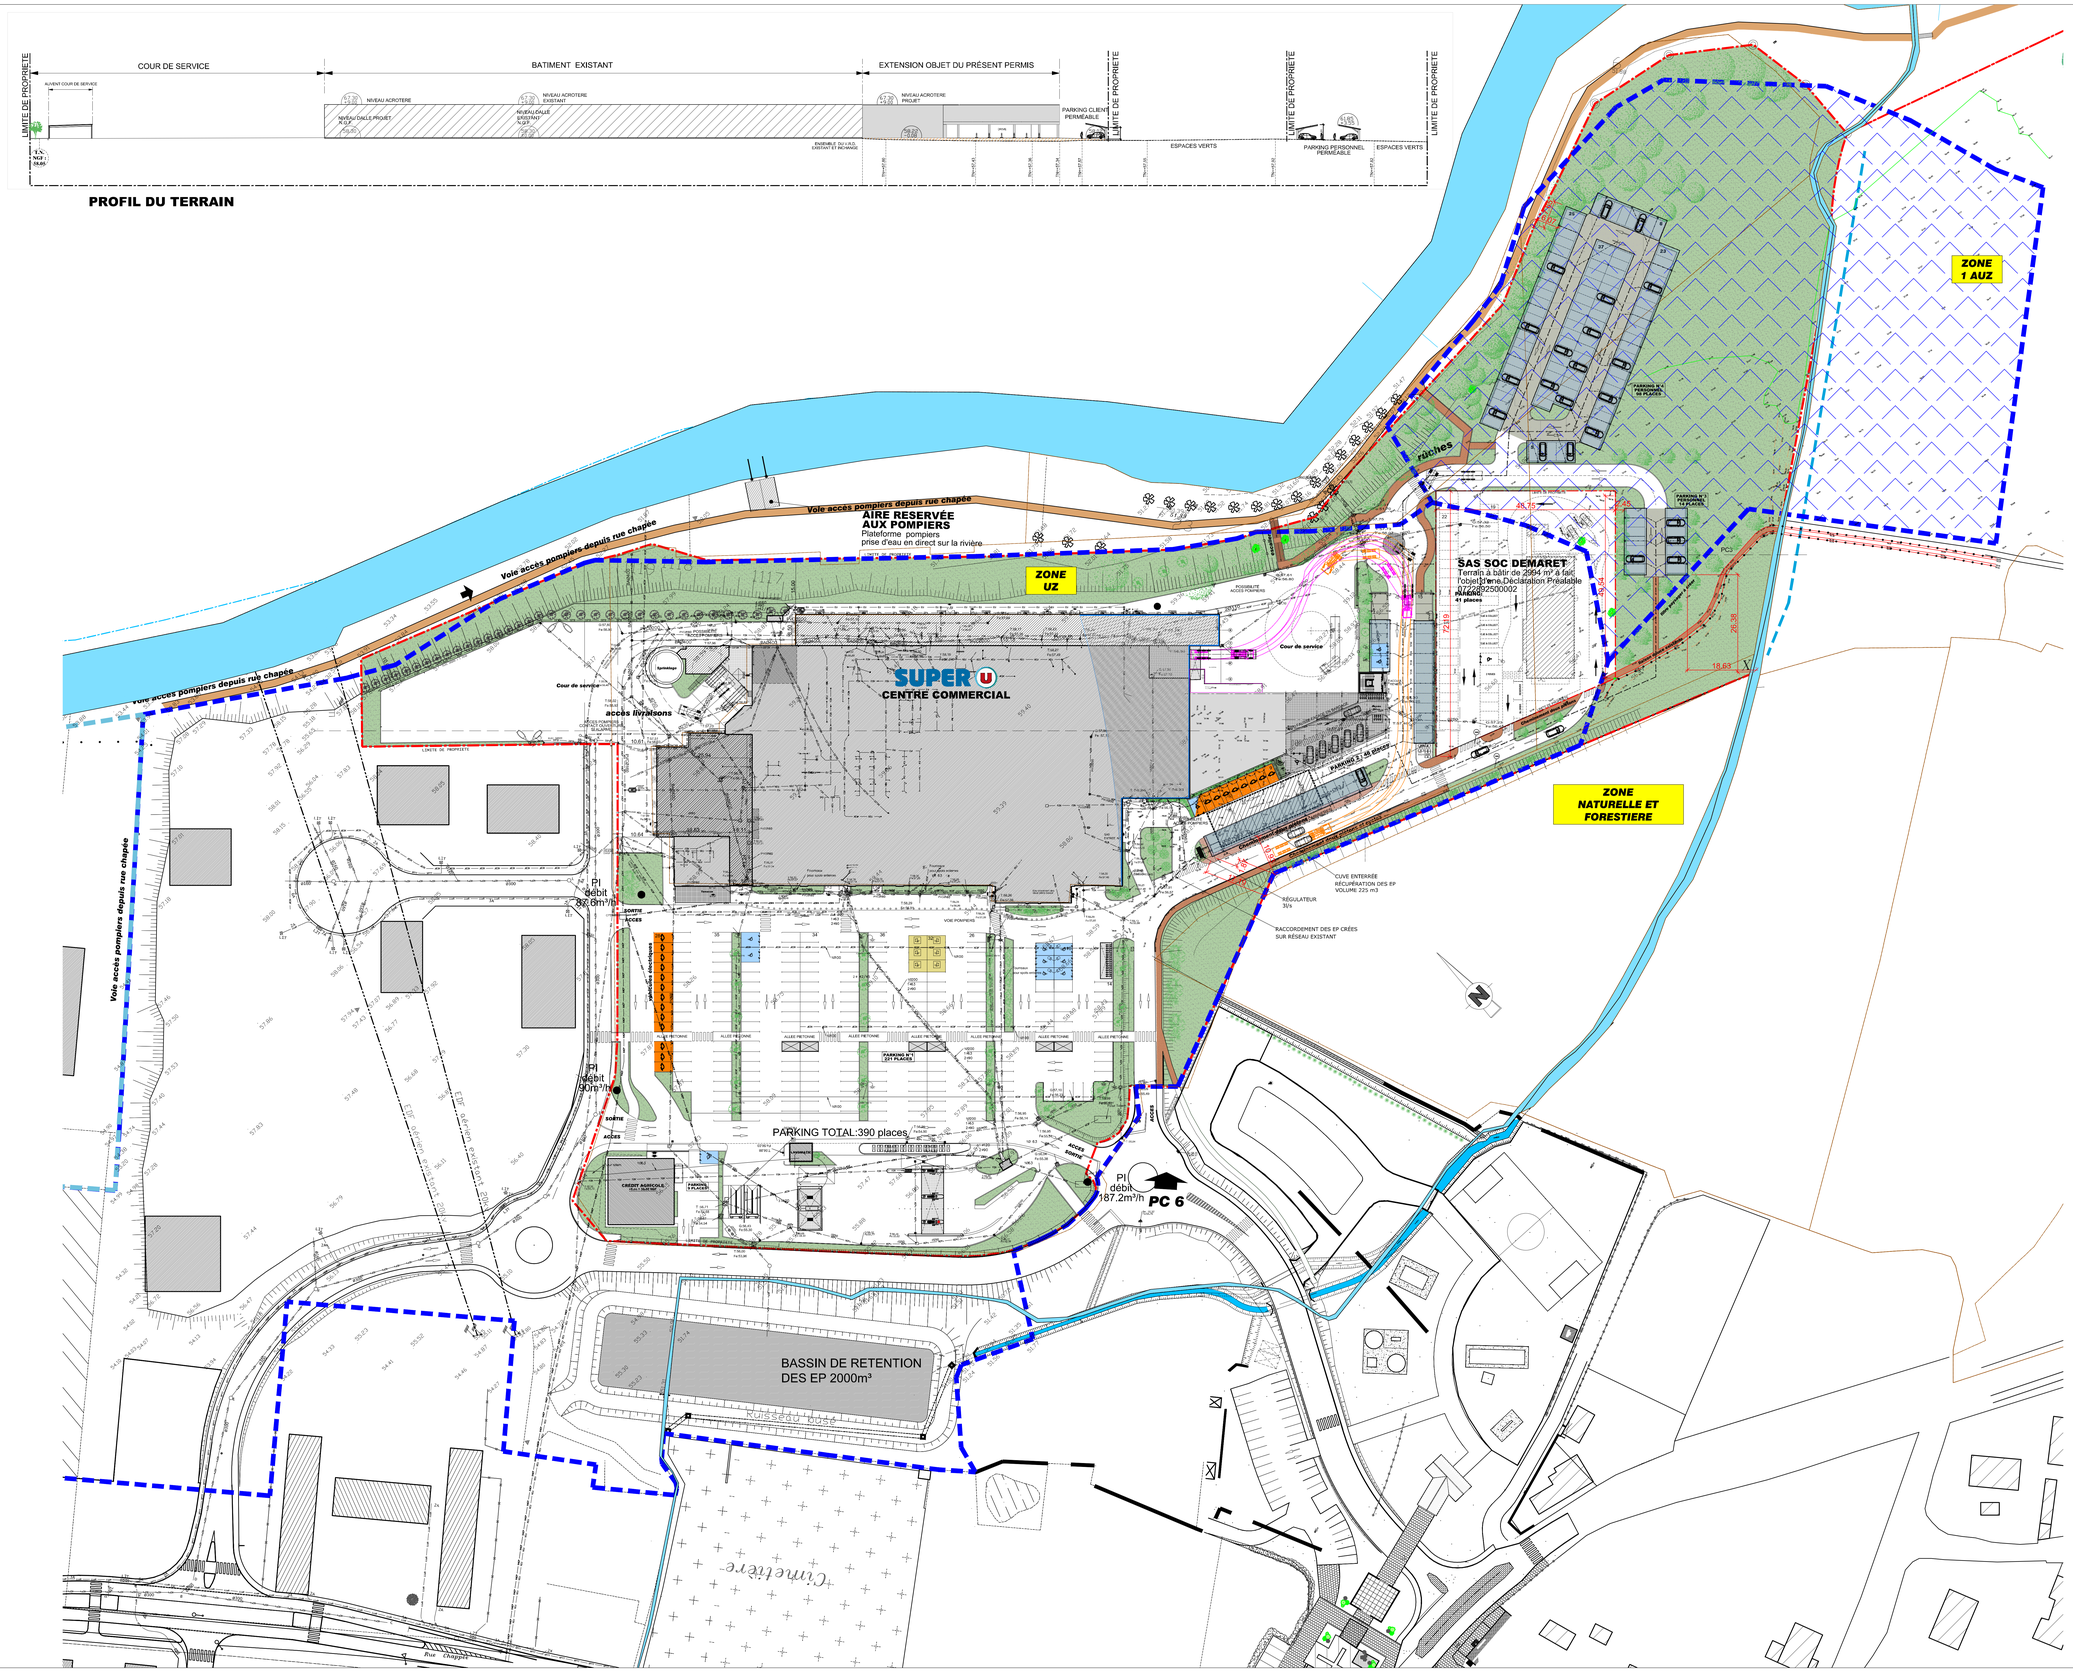

SUPER U
& ZONE COMMERCIALE

Zone artisanale
Prairie des Moulins
72380 SAINTE JAMME SUR SARTHE

AGRANDISSEMENT RÉSERVE BAZAR
CRÉATION SALLE DE SPORT FITNESS
DÉPLACEMENT DU DRIVE

B	14/05/2025	PLAN RE-DEMANDÉS PAR LE SERVICE ADS DU MANS	V.L.
A	18/03/2025	PLAN MODIFIÉ SUIVANT DEMANDE DU SERVICE ADS DU MANS	V.L.
Ind.	Le :	Modifications	

PLAN DE MASSE-PROFIL DU TERRAIN
ETAT PROJET
(VRD-Sécurité/Accessibilité)

DEMANDE DE PERMIS DE CONSTRUIRE

PC 2 PC 3-Pièces N°4&N°7

SUPER U
SAS DEMARET
Zone artisanale de la Prairie des Moulins
24C-66 St-Martin des Monts Route De Doncel
72230 ARNAGE Tél : 02 43 21 91 00 Fax : 02 43 21 91 01
Tél. 02 43 27 60 41 Fax: 02 43 27 94 60
RCS Le Mans B 552 023 691

A. MASSINON
ARCHITECTE
1, rue Louis Braille
Cap Courrouze 1A
35 136 Saint Jacques de la Lande
Tél: 02.99.84.67.12
contact@antoinemassinon.fr

Le : **15-01-2025**
Ech. : **1/500**
N° : **21-236-04b**

V.L.

Ce plan est notre propriété exclusive et ne peut être communiqué, reproduit ou exécuté sans notre autorisation