




VUE AERIEENNE

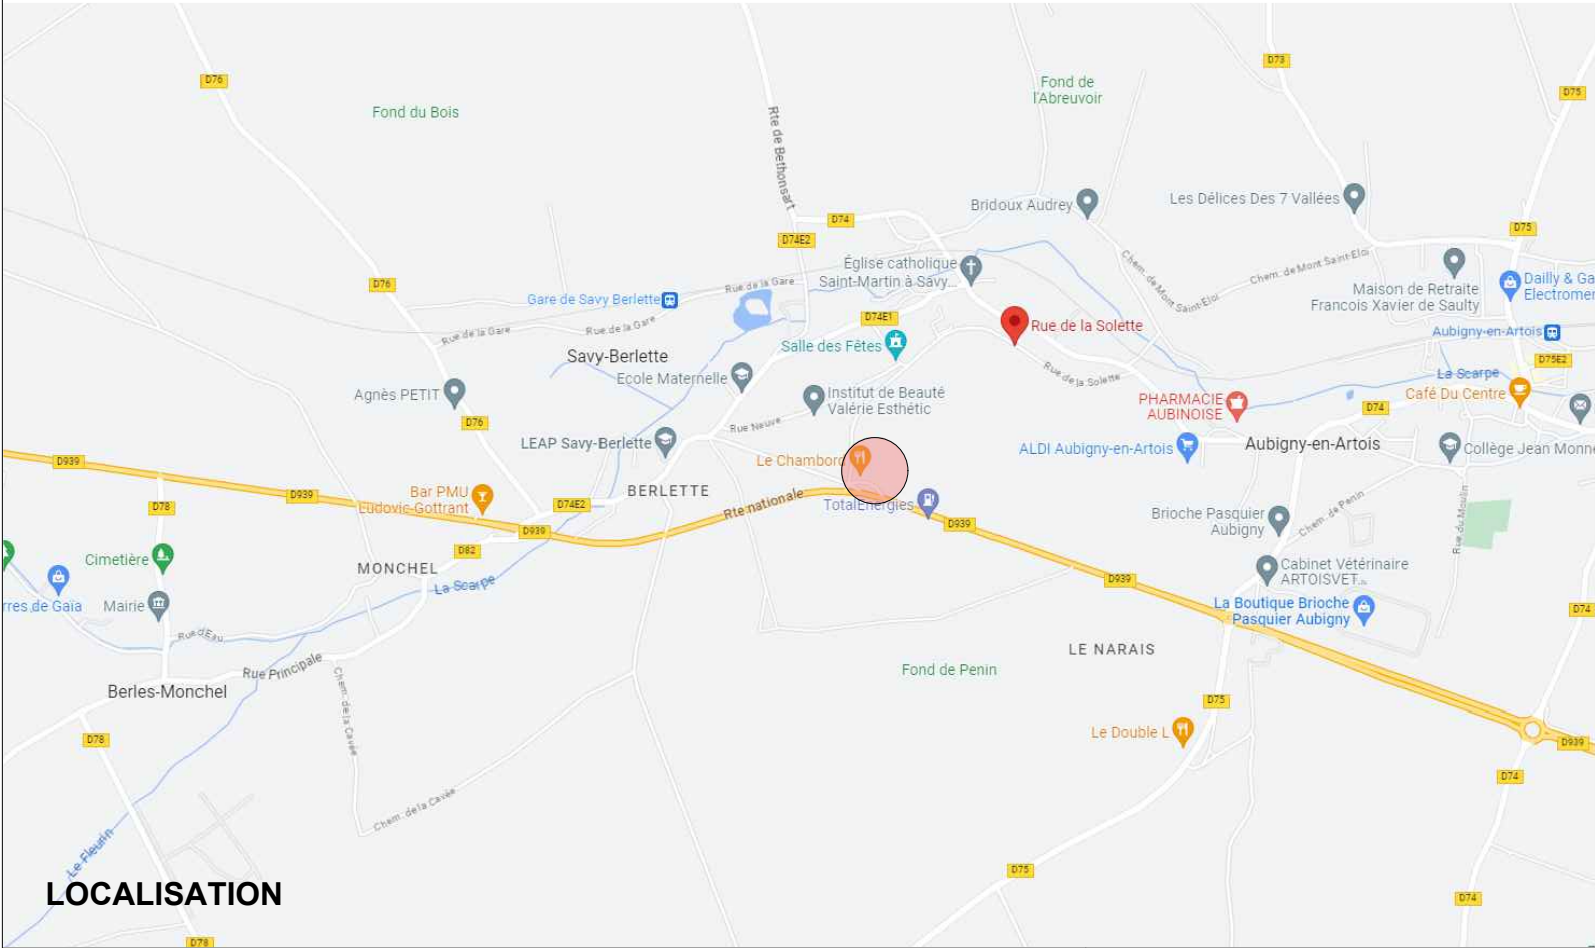

LOCALISATION



AUTEUR DE PROJET:
AADE srl
Atelier d'Architecture - Deloose Elmas s.r.l.
Adresse: Rue des Telliers, 6 bte.5 7000 MONS (Belgique)
email : info@aaade.pro - Tél : 06 16 89 73 16 / 06 16 73 59 93
Référence Ordre des Architectes : PS0097



Maître de l'ouvrage :
IMMALDI & CIE SAS
Monsieur Raffaele FRAU
33, Rue des Vanesses
Bâtiment Exelmans
F-93420 Villepinte



Situation:
Situation : Rue de la Solette
62690 SAVY-BERLETTE, France
Section : 000 ZD 53 (Surface cadastrale:7966m²)
Surface de l'opération=8036m² selon relevé de géomètre

DEMOLITION ET CONSTRUCTION D'UNE SURFACE COMMERCIALE ALDI			
PLAN DE SITUATION			
Dossier	N° de plan	DATE	ECH
021-038	02	10/12/2025	1/-

PC1
A3

Département :
PAS DE CALAIS

Commune :
SAVY-BERLETTE

Section : ZD
Feuille : 000 ZD 01

Échelle d'origine : 1/2000
Échelle d'édition : 1/1000

Date d'édition : 13/06/2022
(fuseau horaire de Paris)

Coordonnées en projection : RGF93CC50
©2017 Ministère de l'Action et des Comptes publics


DIRECTION GÉNÉRALE DES FINANCES PUBLIQUES

EXTRAIT DU PLAN CADASTRAL

Le plan visualisé sur cet extrait est géré par le centre des impôts foncier suivant :
SAINT-POL-SUR-TERNOISE
Place François MITTERRAND 62130
62130 SAINT-POL-SUR-TERNOISE
tél. 03 21 47 44 00 -fax 03 21 47 44 08
ptgc.620.arras@dgfip.finances.gouv.fr

Cet extrait de plan vous est délivré par :

cadastre.gouv.fr

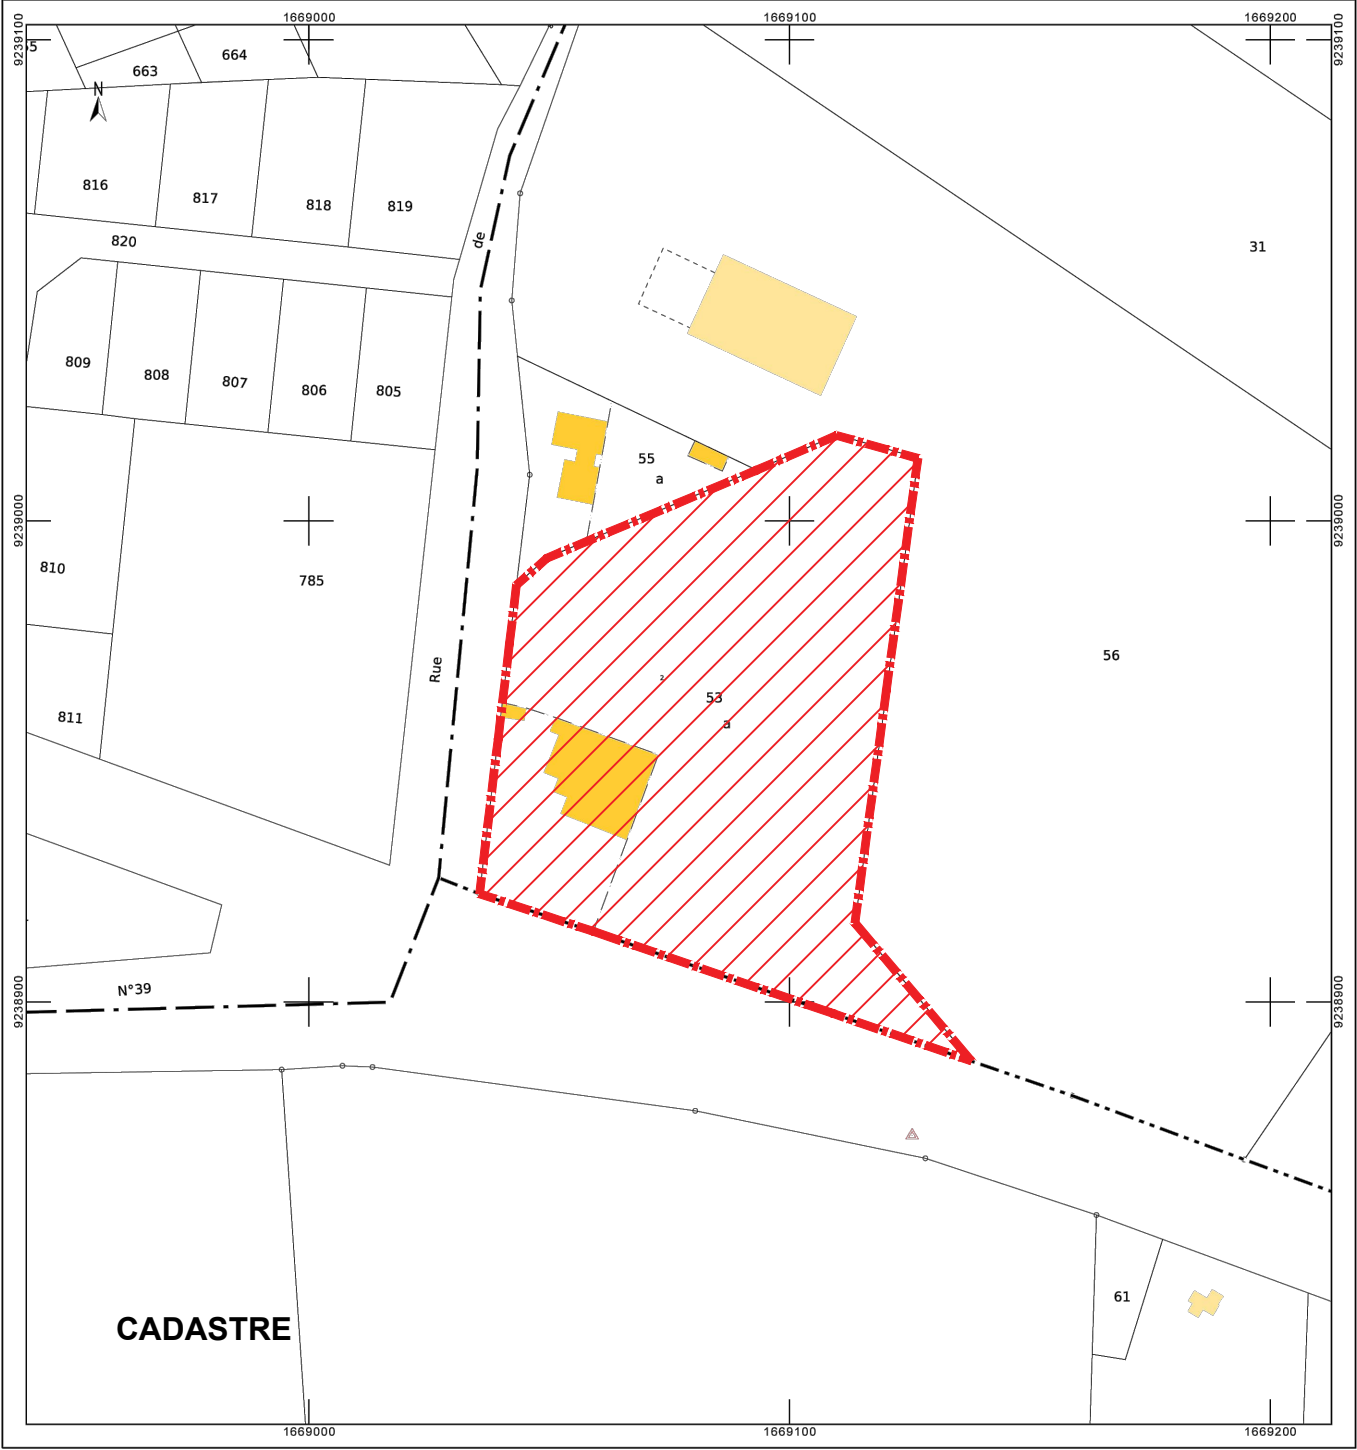

CADASTRE