


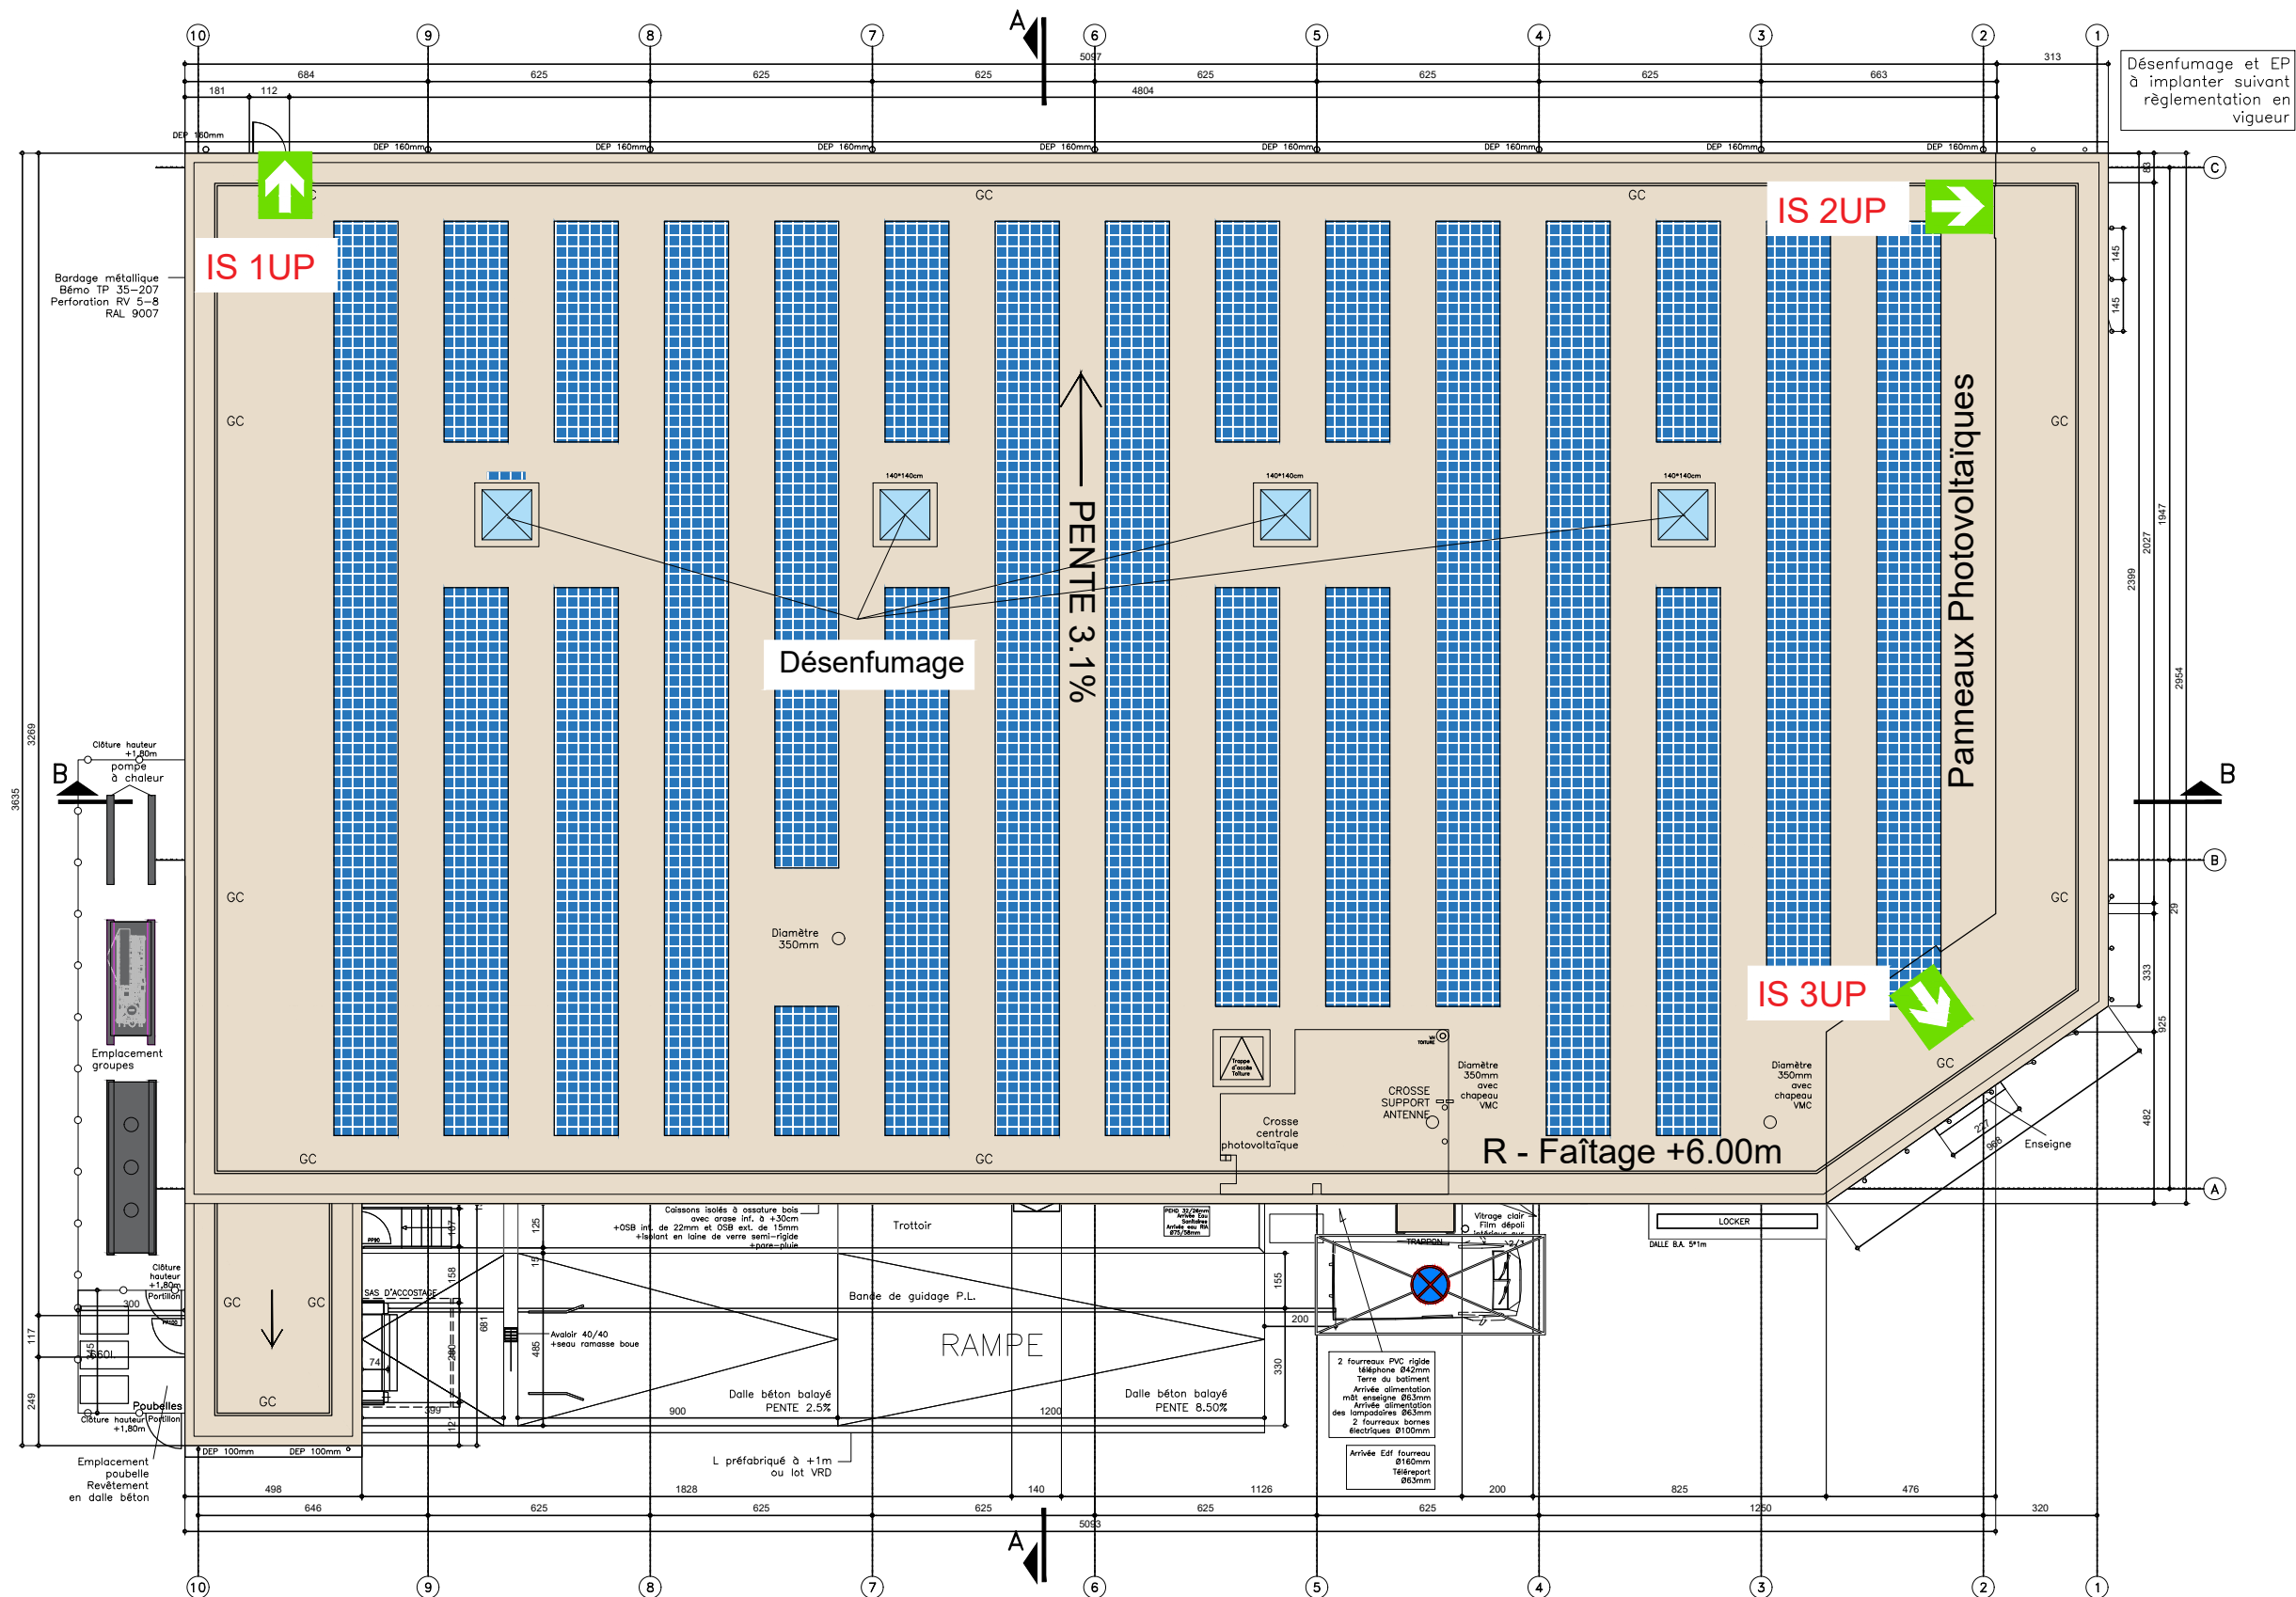

AUTEUR DE PROJET:
AADE srl
Atelier d'Architecture - Deloose Elmas s.r.l.
Adresse: Rue des Telliers, 6 bte.5 7000 MONS (Belgique)
email : info@aaade.pro - Tél : 06 16 89 73 16 / 06 16 73 59 93
Référence Ordre des Architectes : PS0097



Maître de l'ouvrage :
IMMALDI & CIE SAS
Monsieur Raffaele FRAU
33, Rue des Vanesses
Bâtiment Exelmans
F-93420 Villepinte



Situation:
Situation : Rue de la Solette
62690 SAVY-BERLETTE, France
Section : 000 ZD 53 (Surface cadastrale:7966m²)
Surface de l'opération=8036m² selon relevé de géomètre

DEMOLITION ET CONSTRUCTION D'UNE SURFACE COMMERCIALE ALDI			
PLAN TOITURE			
Dossier	N° de plan	DATE	ECH
021-038	06	10/12/2025	1/200

PC5