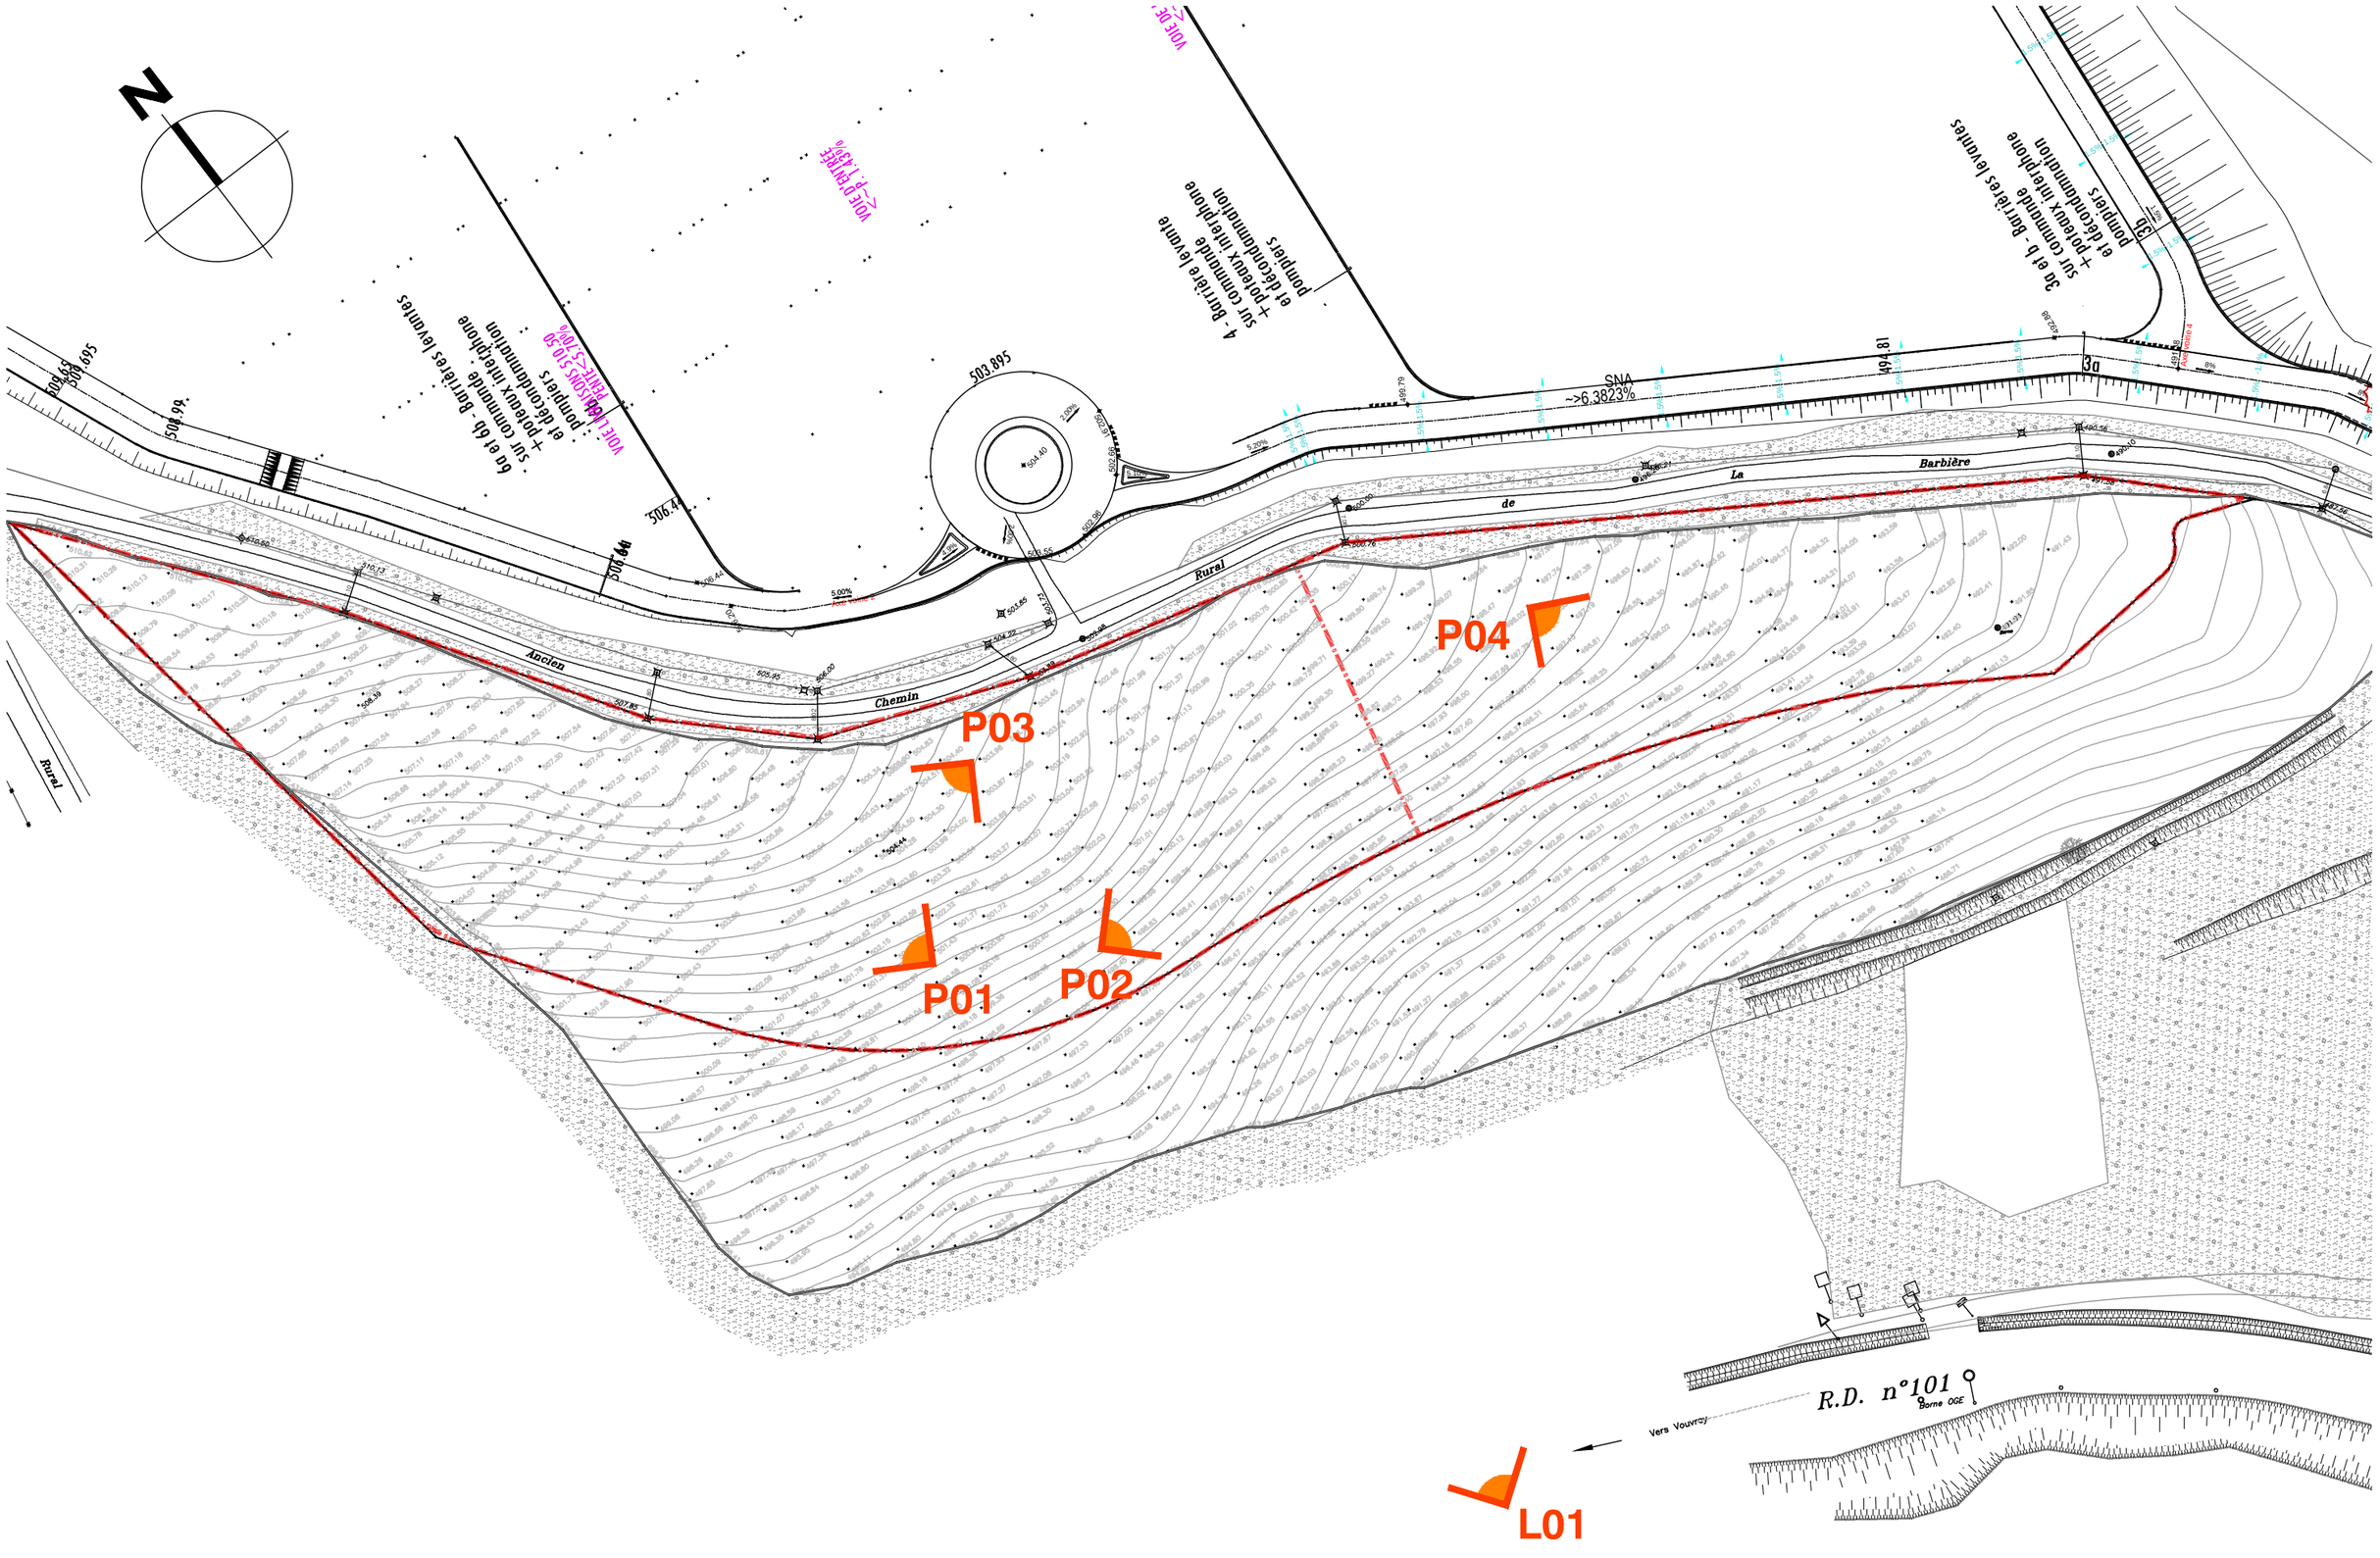

Ces plans ne sont pas des plans d'execution et ne peuvent en aucun cas être utilisés pour réaliser la construction.

Construction d'un établissement hôtelier
ZONE D'ACTIVITES DE VOUVRAY
01200 - VALSERHÔNE

Fichier G:\Projets\1405.19.01-Hôtel Valserhone\\03_PC\HVA-PC_ABORDS.dwg

MAÎTRE D'OUVRAGE
ELTIA PROMOTION
70, avenue F. Pignier
01000 - BOURG-EN-BRESSE
Tél. : (33) 04 37 62 61 60

ARCHITECTE
SEV ARCHItectures
4, rue Victor Lagrange
69007 - LYON
Tél. : (33) 04 82 53 74 17

TITRE
PLAN DE REPERAGE DES VUES EXISTANTES

PHASE	ZONE	SPÉCIALITÉ	TYPE	ÉMETTEUR	NUMERO	INDICE	DATE	ECHELLE
					PC 7		22/10/2025	1/1000