
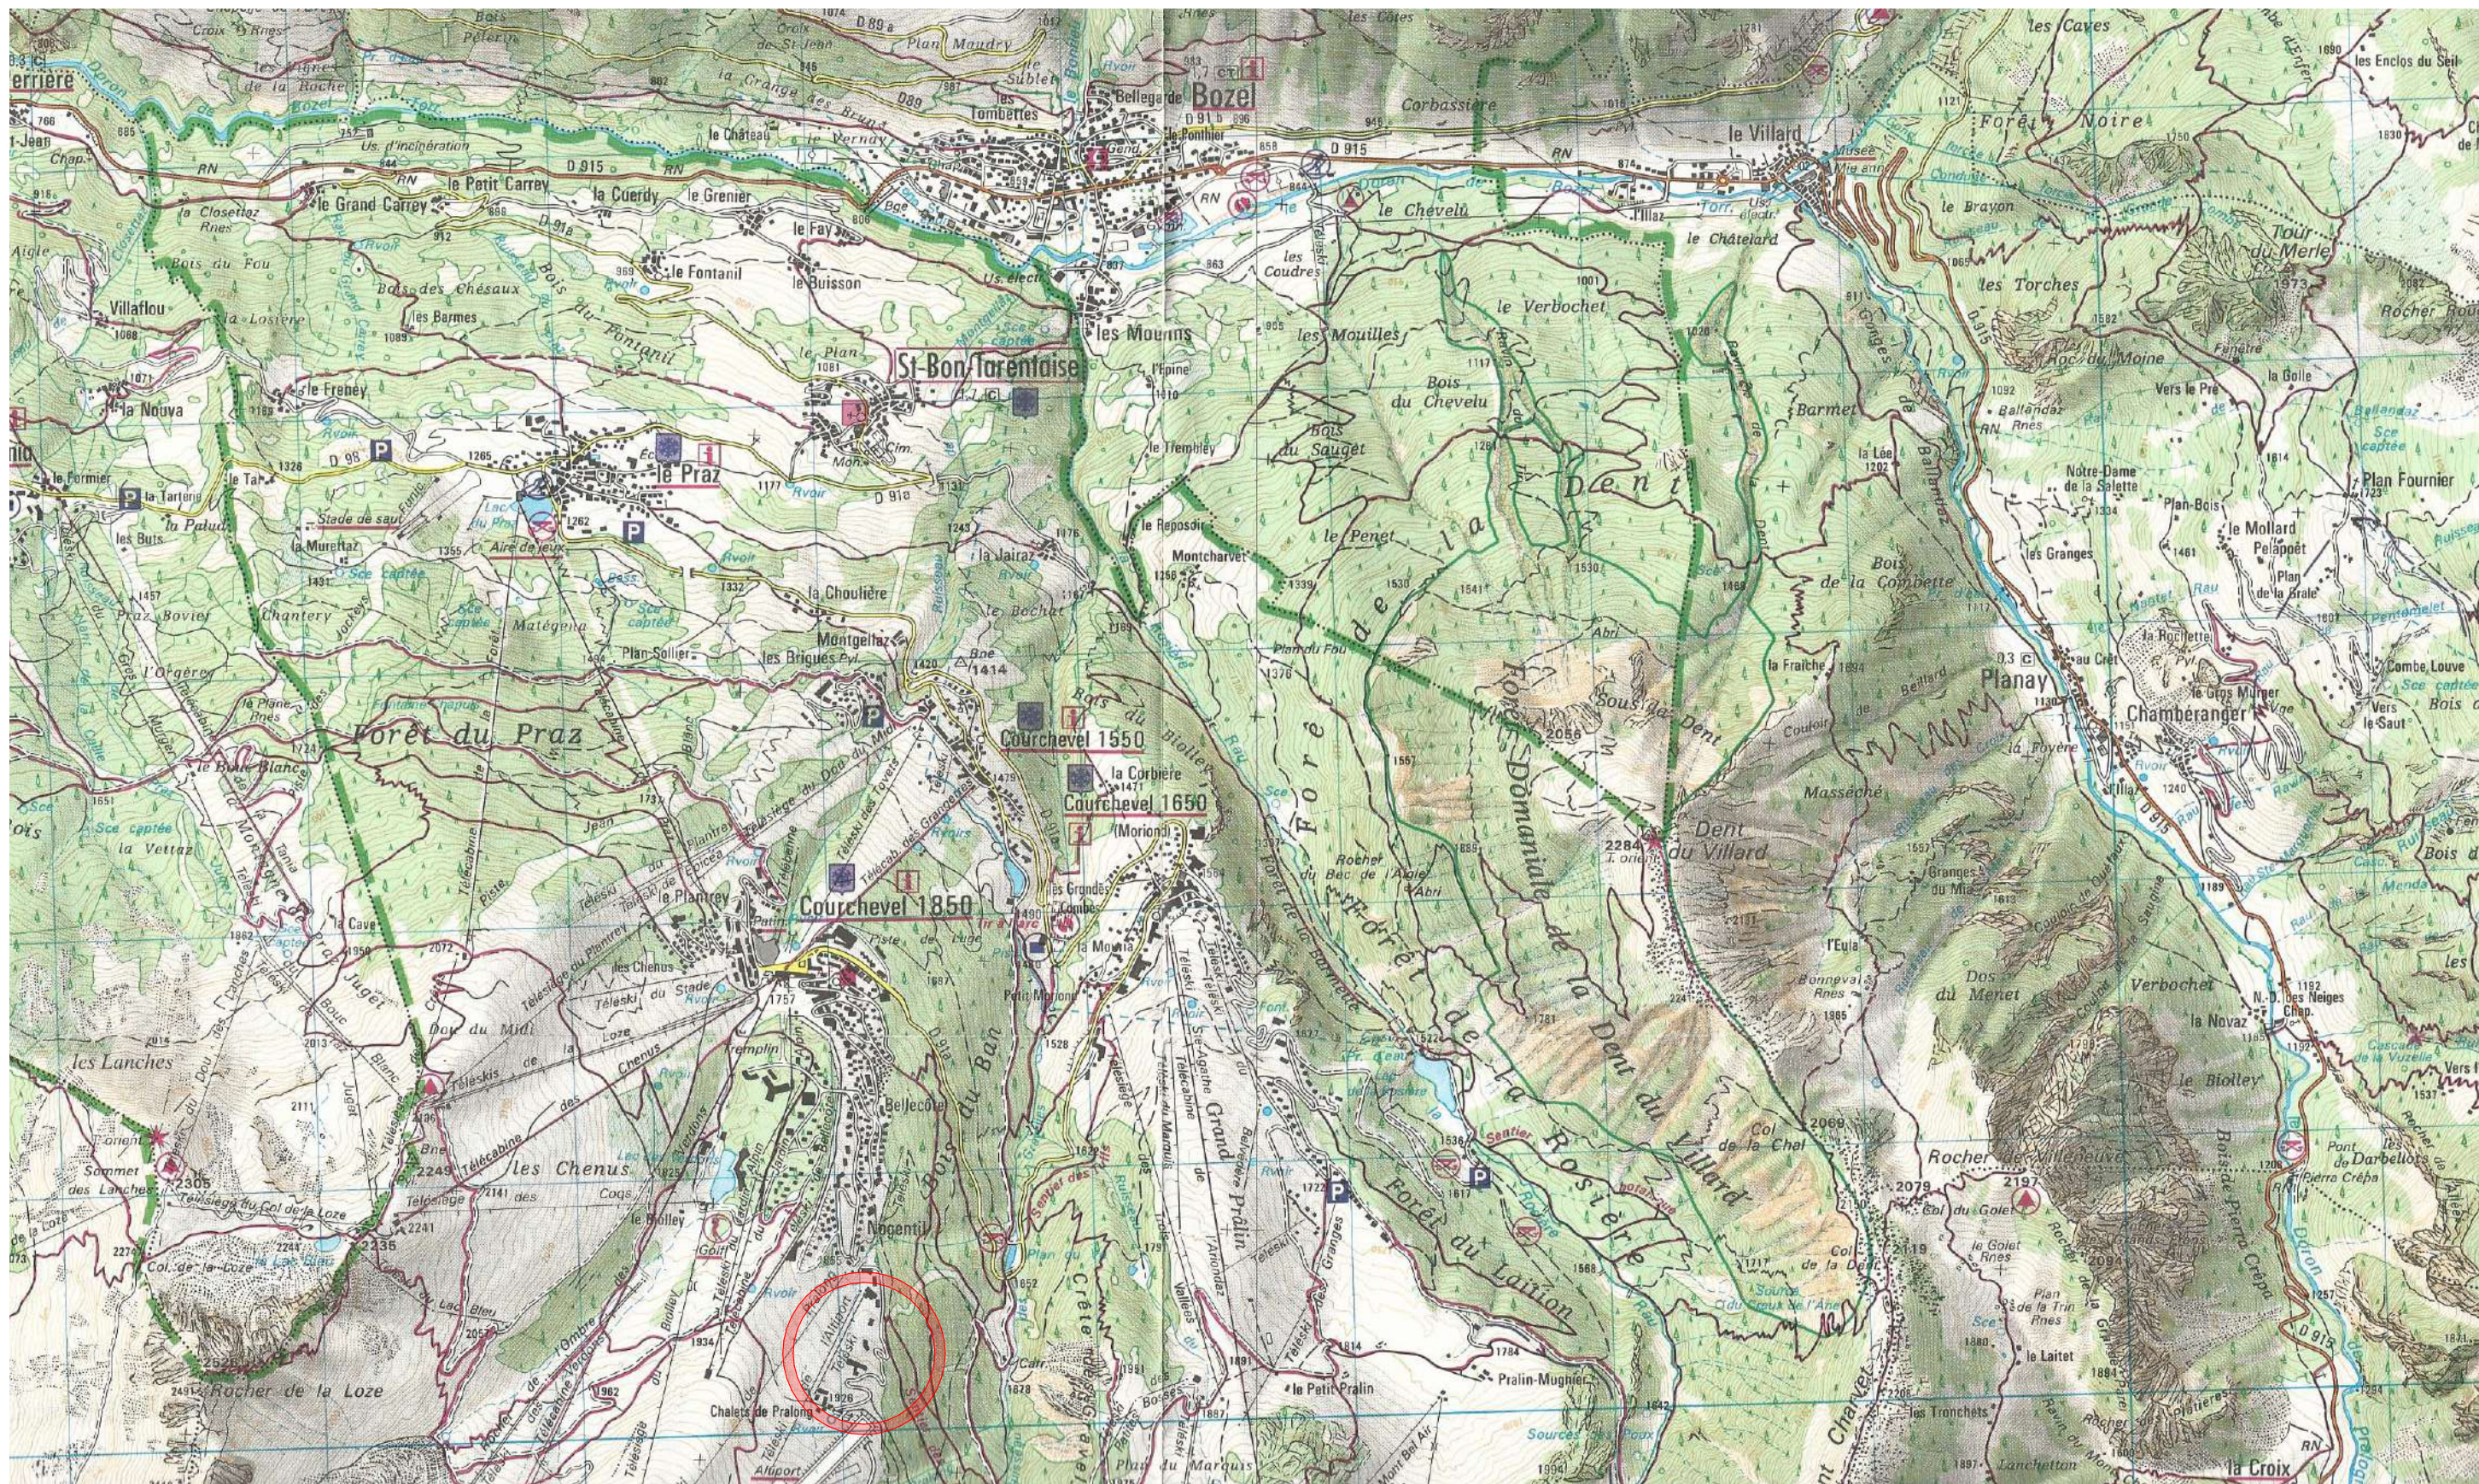


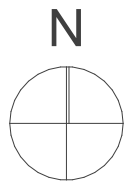

Co.

RC

ORTIS Atelier d'architecture 272 route des Frasses - 73800 COISE tél : 04.79.28.82.07 - mail : franco@ortis-archi.com	Maitre d'ouvrage SCI LE KILIMANDJARO Ce document est exclusivement destiné à l'obtention des autorisations administratives et ne peut servir à l'exécution.	Hôtel Le K2 ALTITUDE ***** EXAMEN AU CAS PAR CAS	Etat Actuel	30 octobre 2025	Ech. : 1:25 000	Plan de situation 3
---	--	--	------------------------	----------------------------	----------------------------	---