


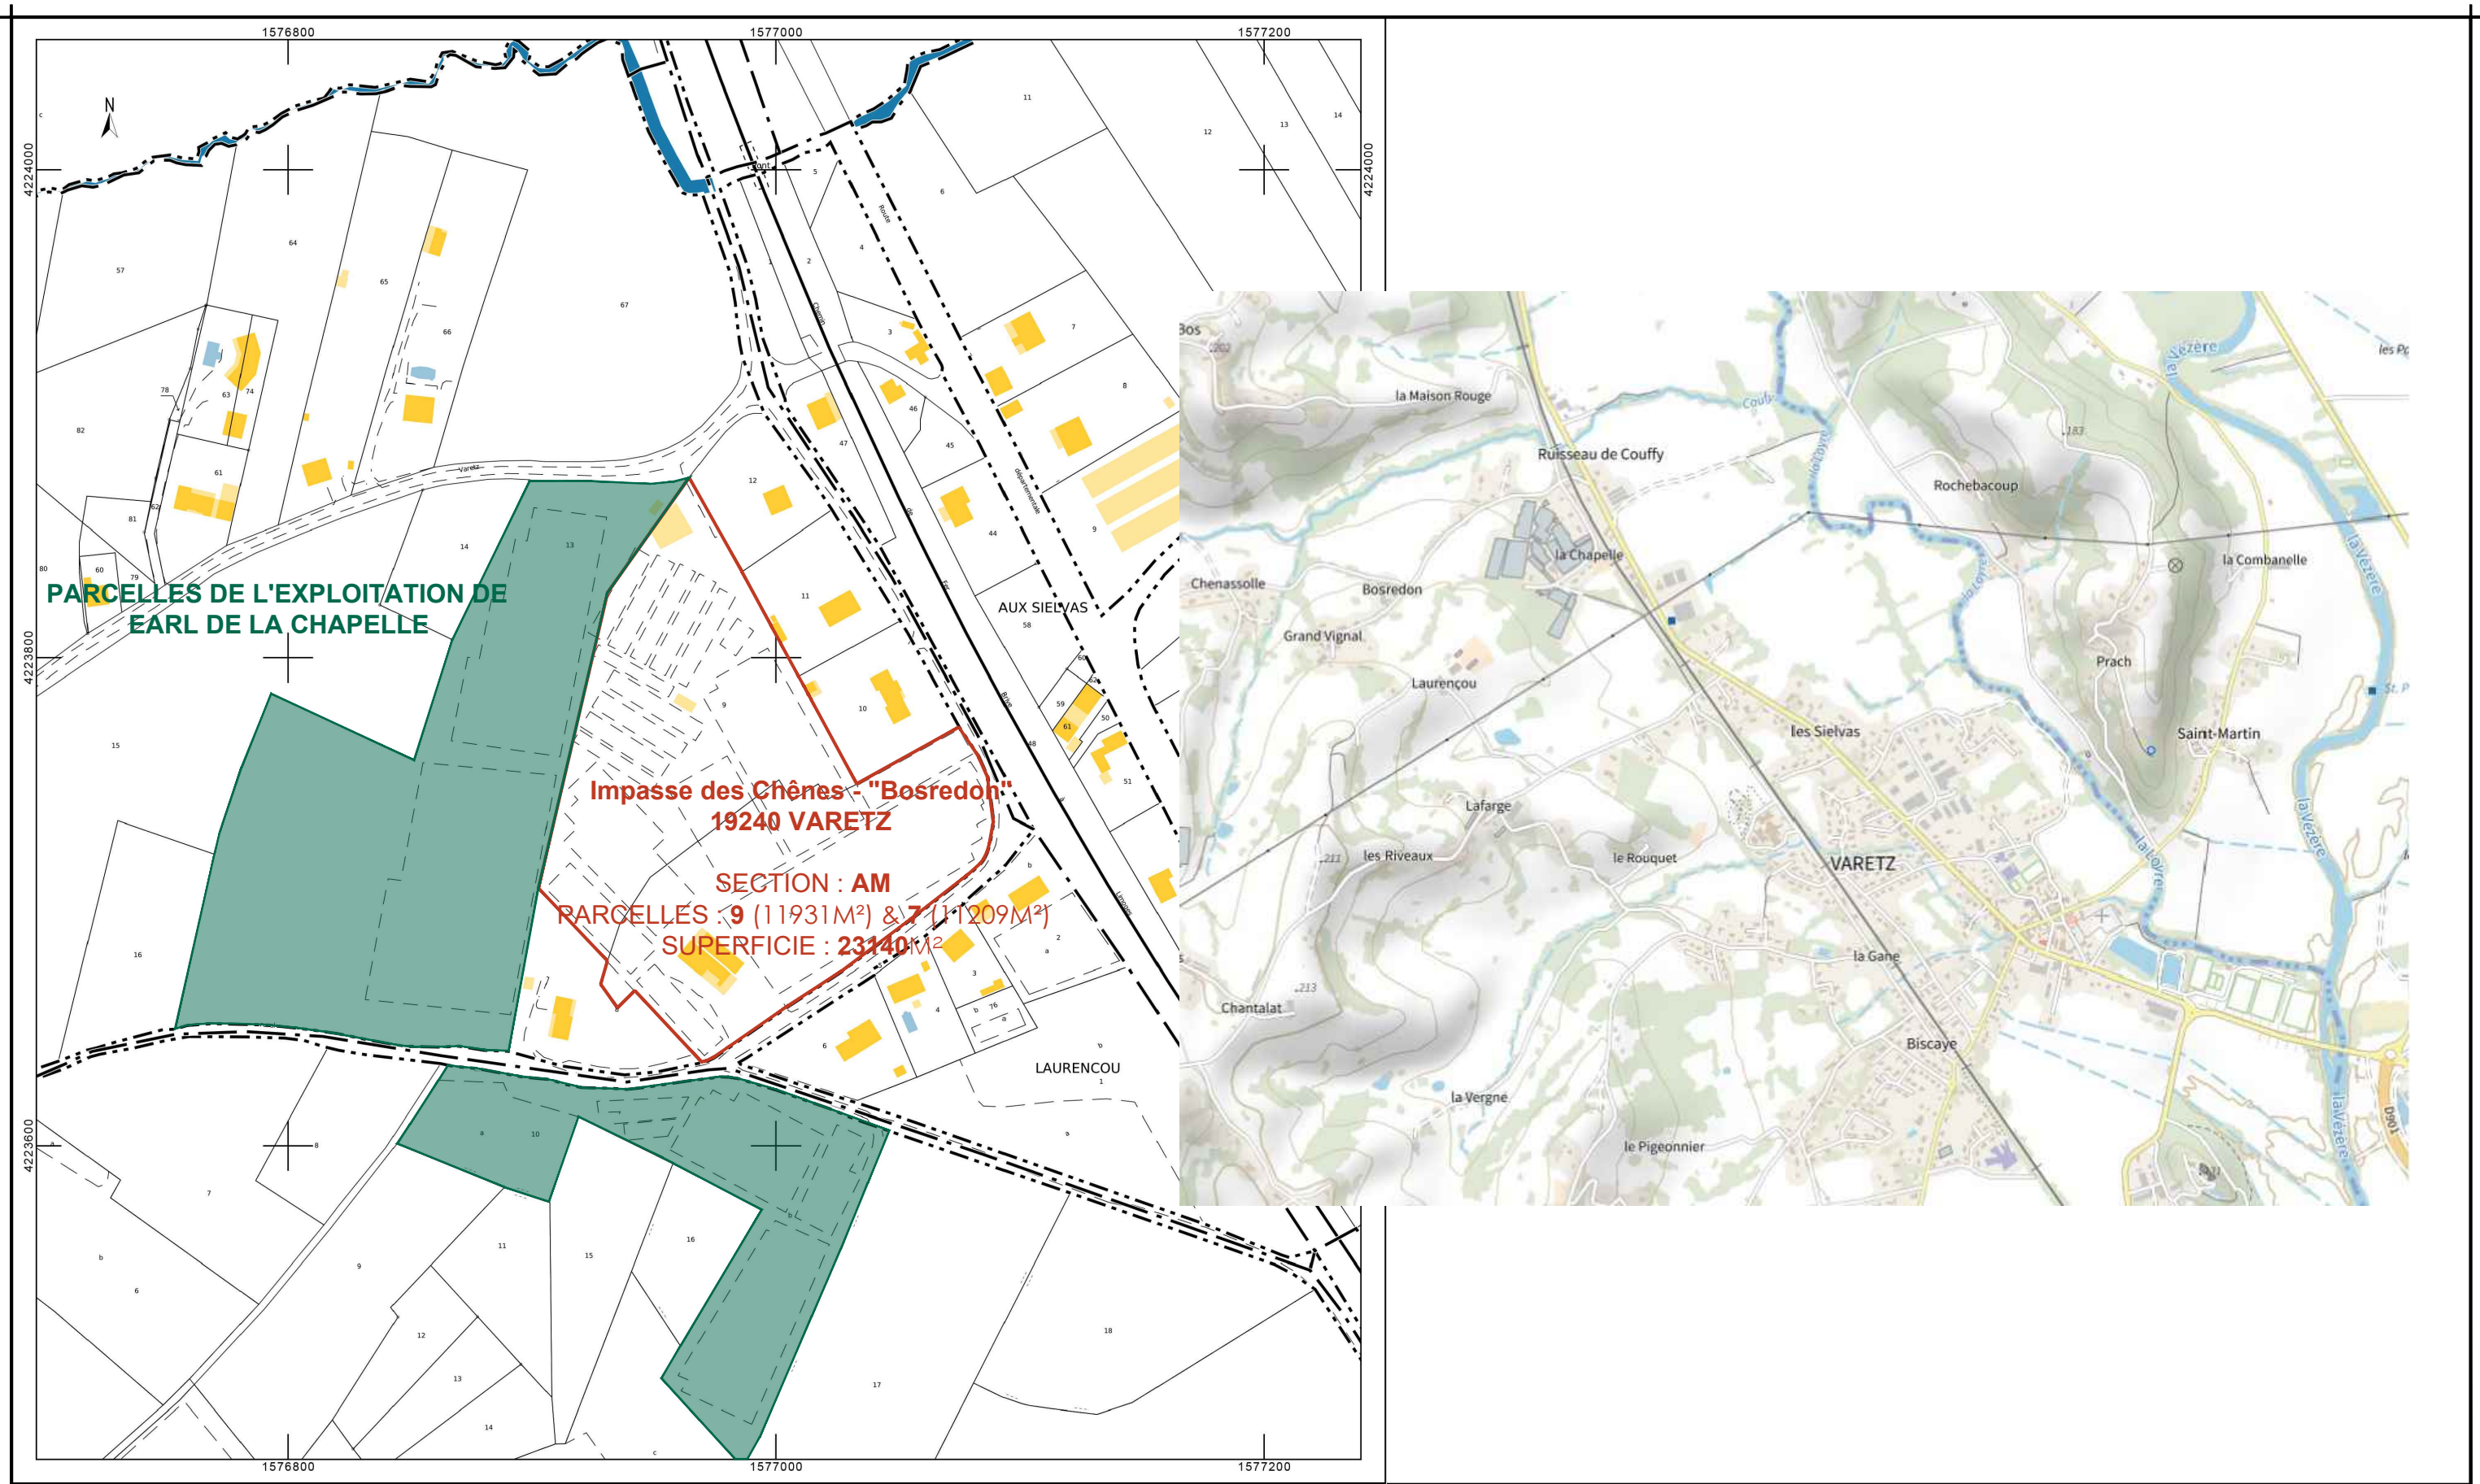

PLAN DE SITUATION & CADASTRAL							
Construction de 5601.60M² de serres & démolition de 6117M² de serres				APS 1a			
Impasse des Chênes - "Bosredon" - 19240 VARETZ							
EARL DE LA CHAPELLE - M. & Mme DURAND Th & M. - 340, Impasse des Chênes - 19240 VARETZ							
Réf. :	APS EARL LA CHAPELLE	N° dossier :	25085(fj)	Dessinateur :	br	27.10.2025	
				13 Place Papon Lagrave, 47260 GRANGES SUR LOT • Tél : 05.53.79.50.60 • Fax : 05.53.79.02.02• E-mail : archijoly@archijoly.fr		SIGNATURE ARCHITECTE	
S.E.L.A.R.L. au capital de 190.000,00€ - R.C.S. Agen 490 436 839 - N°SIRET 490 436 839 00032						SIGNATURE MAITRE D'OUVRAGE	
NOTA : Ces plans, destinés au permis de construire, sont uniquement destinés aux démarches administratives. Ils ne peuvent donc pas servir de plans d'exécution. Ces plans sont notre propriété exclusive. Ils ne peuvent être copiés ou reproduits, même partiellement, ni communiqués à des tiers sans notre autorisation expresse.							