
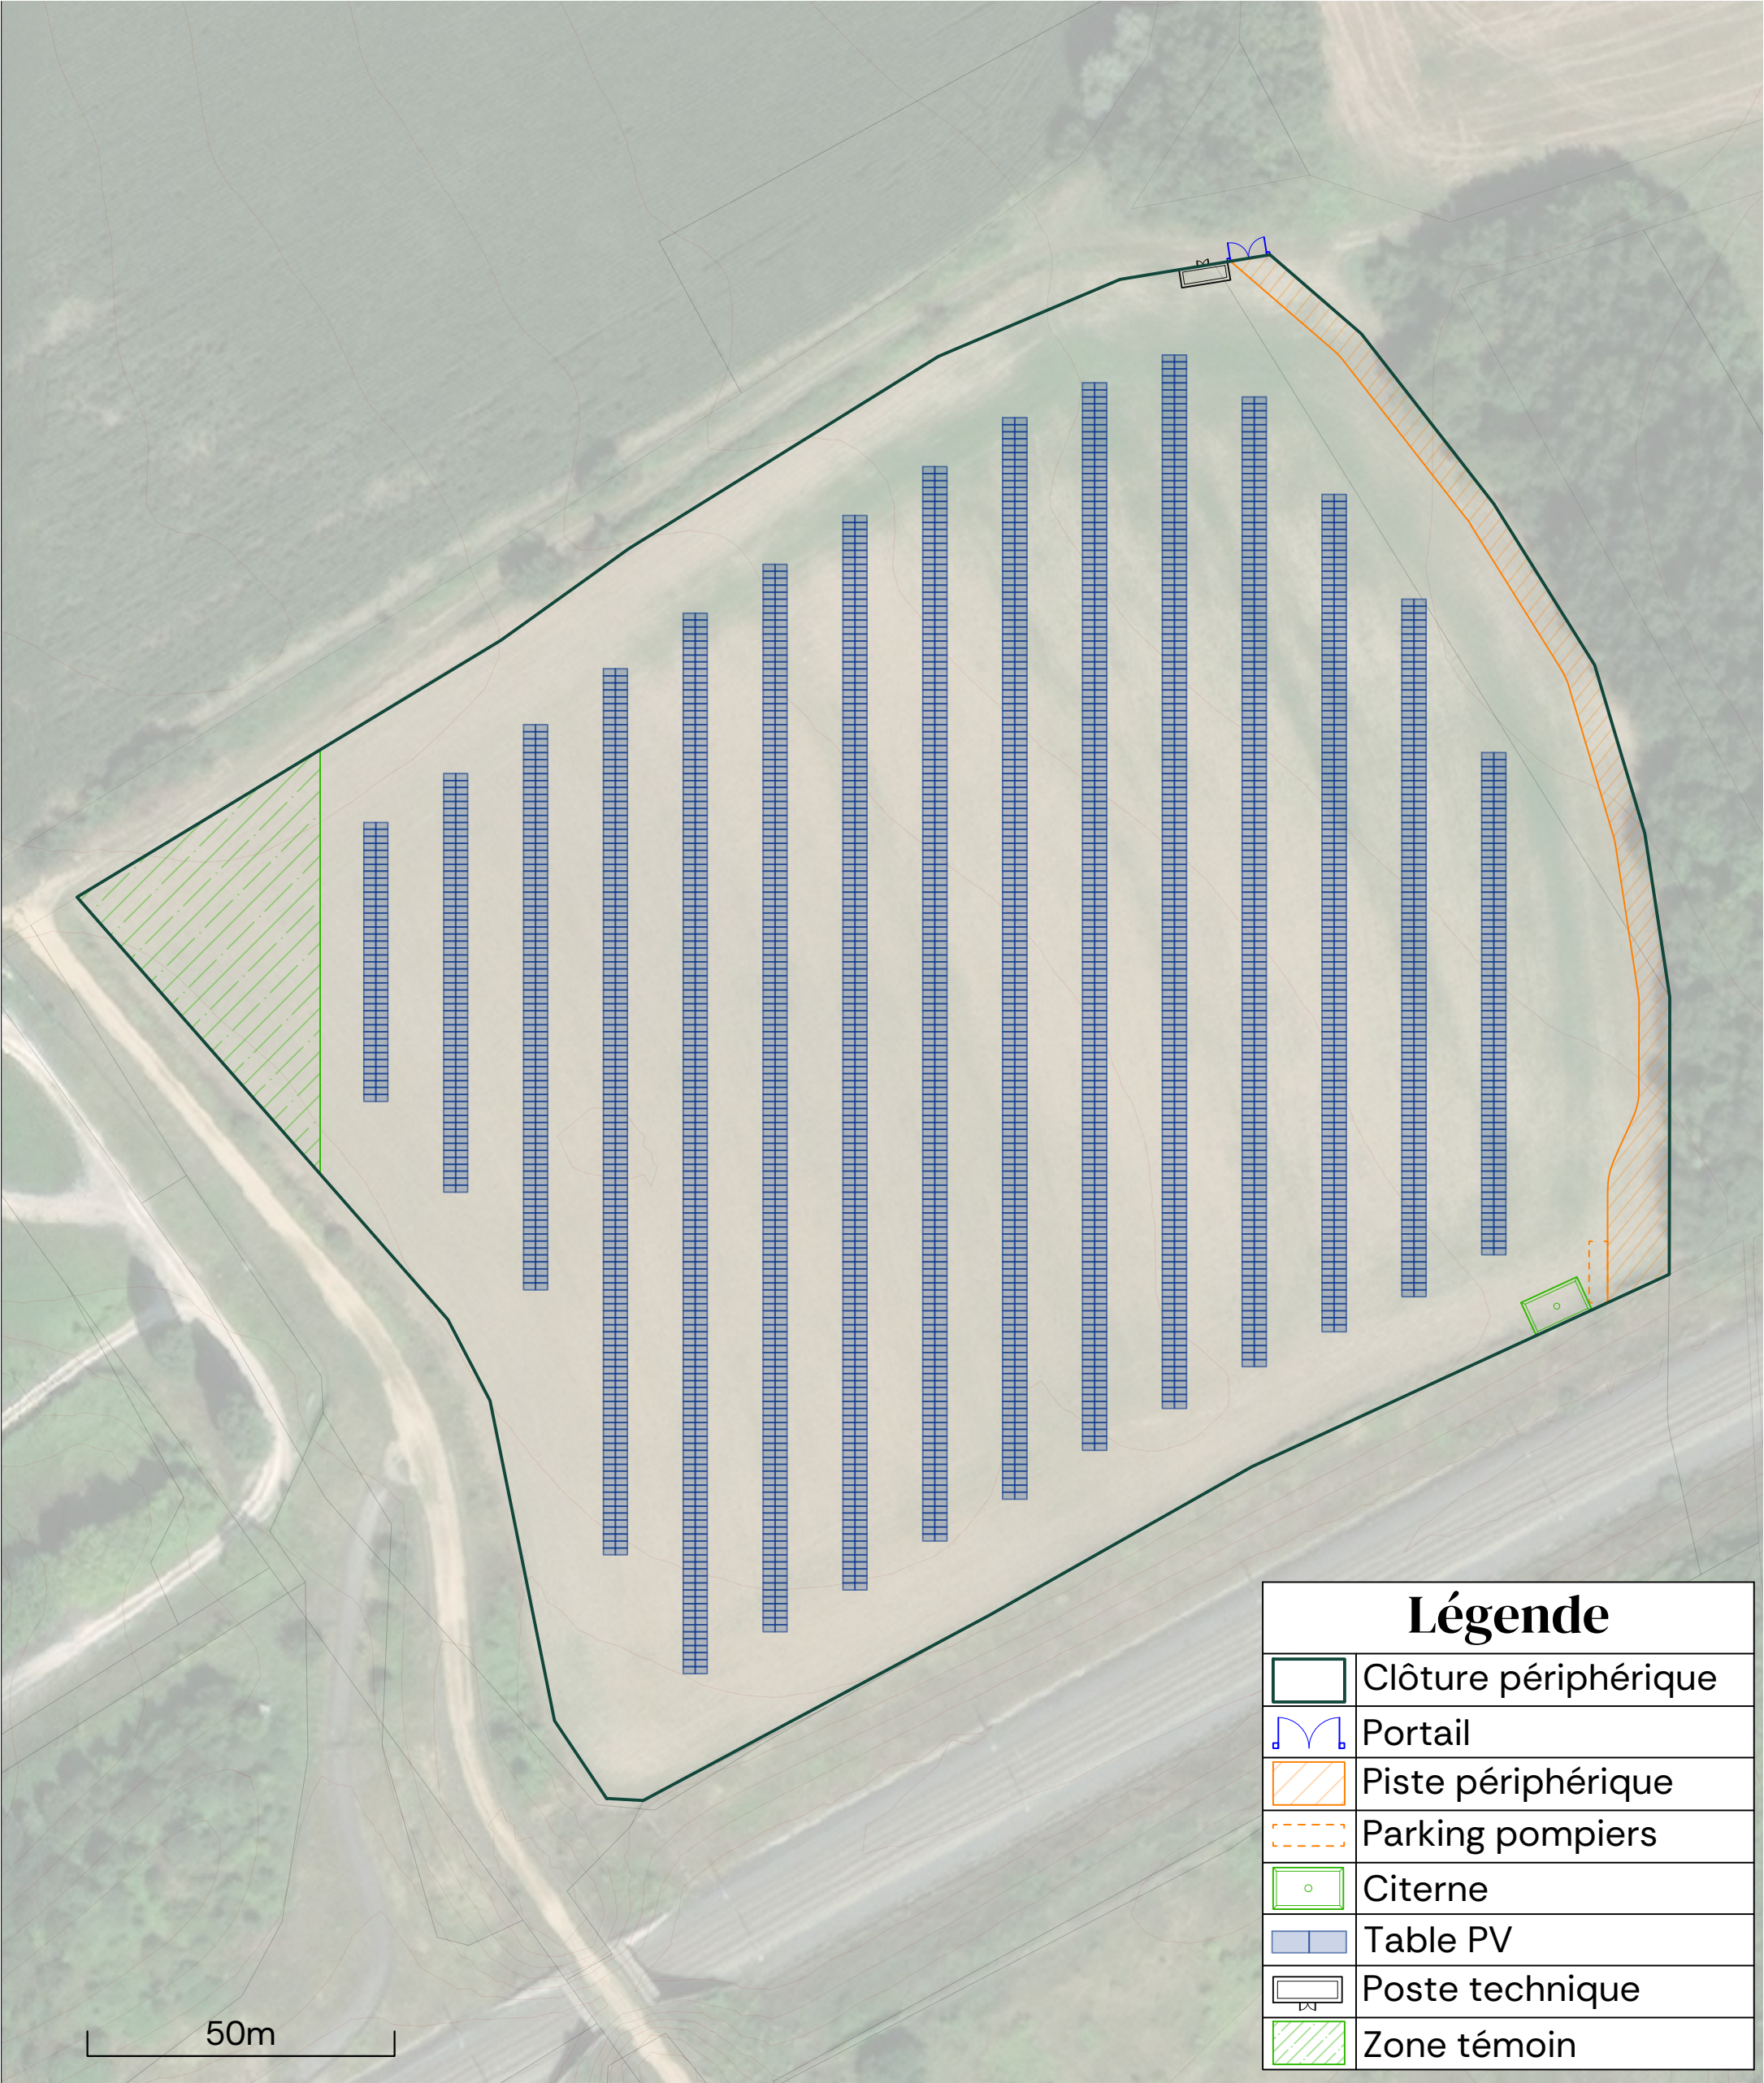


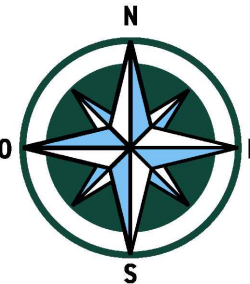

| Légende |                      |
|---------|----------------------|
|         | Clôture périphérique |
|         | Portail              |
|         | Piste périphérique   |
|         | Parking pompiers     |
|         | Citerne              |
|         | Table PV             |
|         | Poste technique      |
|         | Zone témoin          |

|   |   |   |   |
|---|---|---|---|
| <div></div> <div>ÉLECTRICITÉ<br/>D'AZUR</div> | <div>PLAN DE MASSE TECHNIQUE</div> <div>Caractéristiques du champ photovoltaïque :<ul style="list-style-type: none"><li>• Surface clôturée : 3,9 ha</li><li>• Linéaire de clôture : 0,8 km</li><li>• Distance pieu à pieu : 13 m</li><li>• Puissance estimée : 1,9 MWc</li></ul></div> | <div>Coordonnées GPS :<br/>49.005225, 2.856180</div> <div></div> | <div></div> <div>Date<br/>08/10/2025</div> |
|   | <div>Projet agrivoltaïque</div> <div>Commune de Penchard<br/>(77124)</div>   | <div>Révision<br/>01c</div> <div>Partie<br/>1/1</div>                                                                                                 |   |