


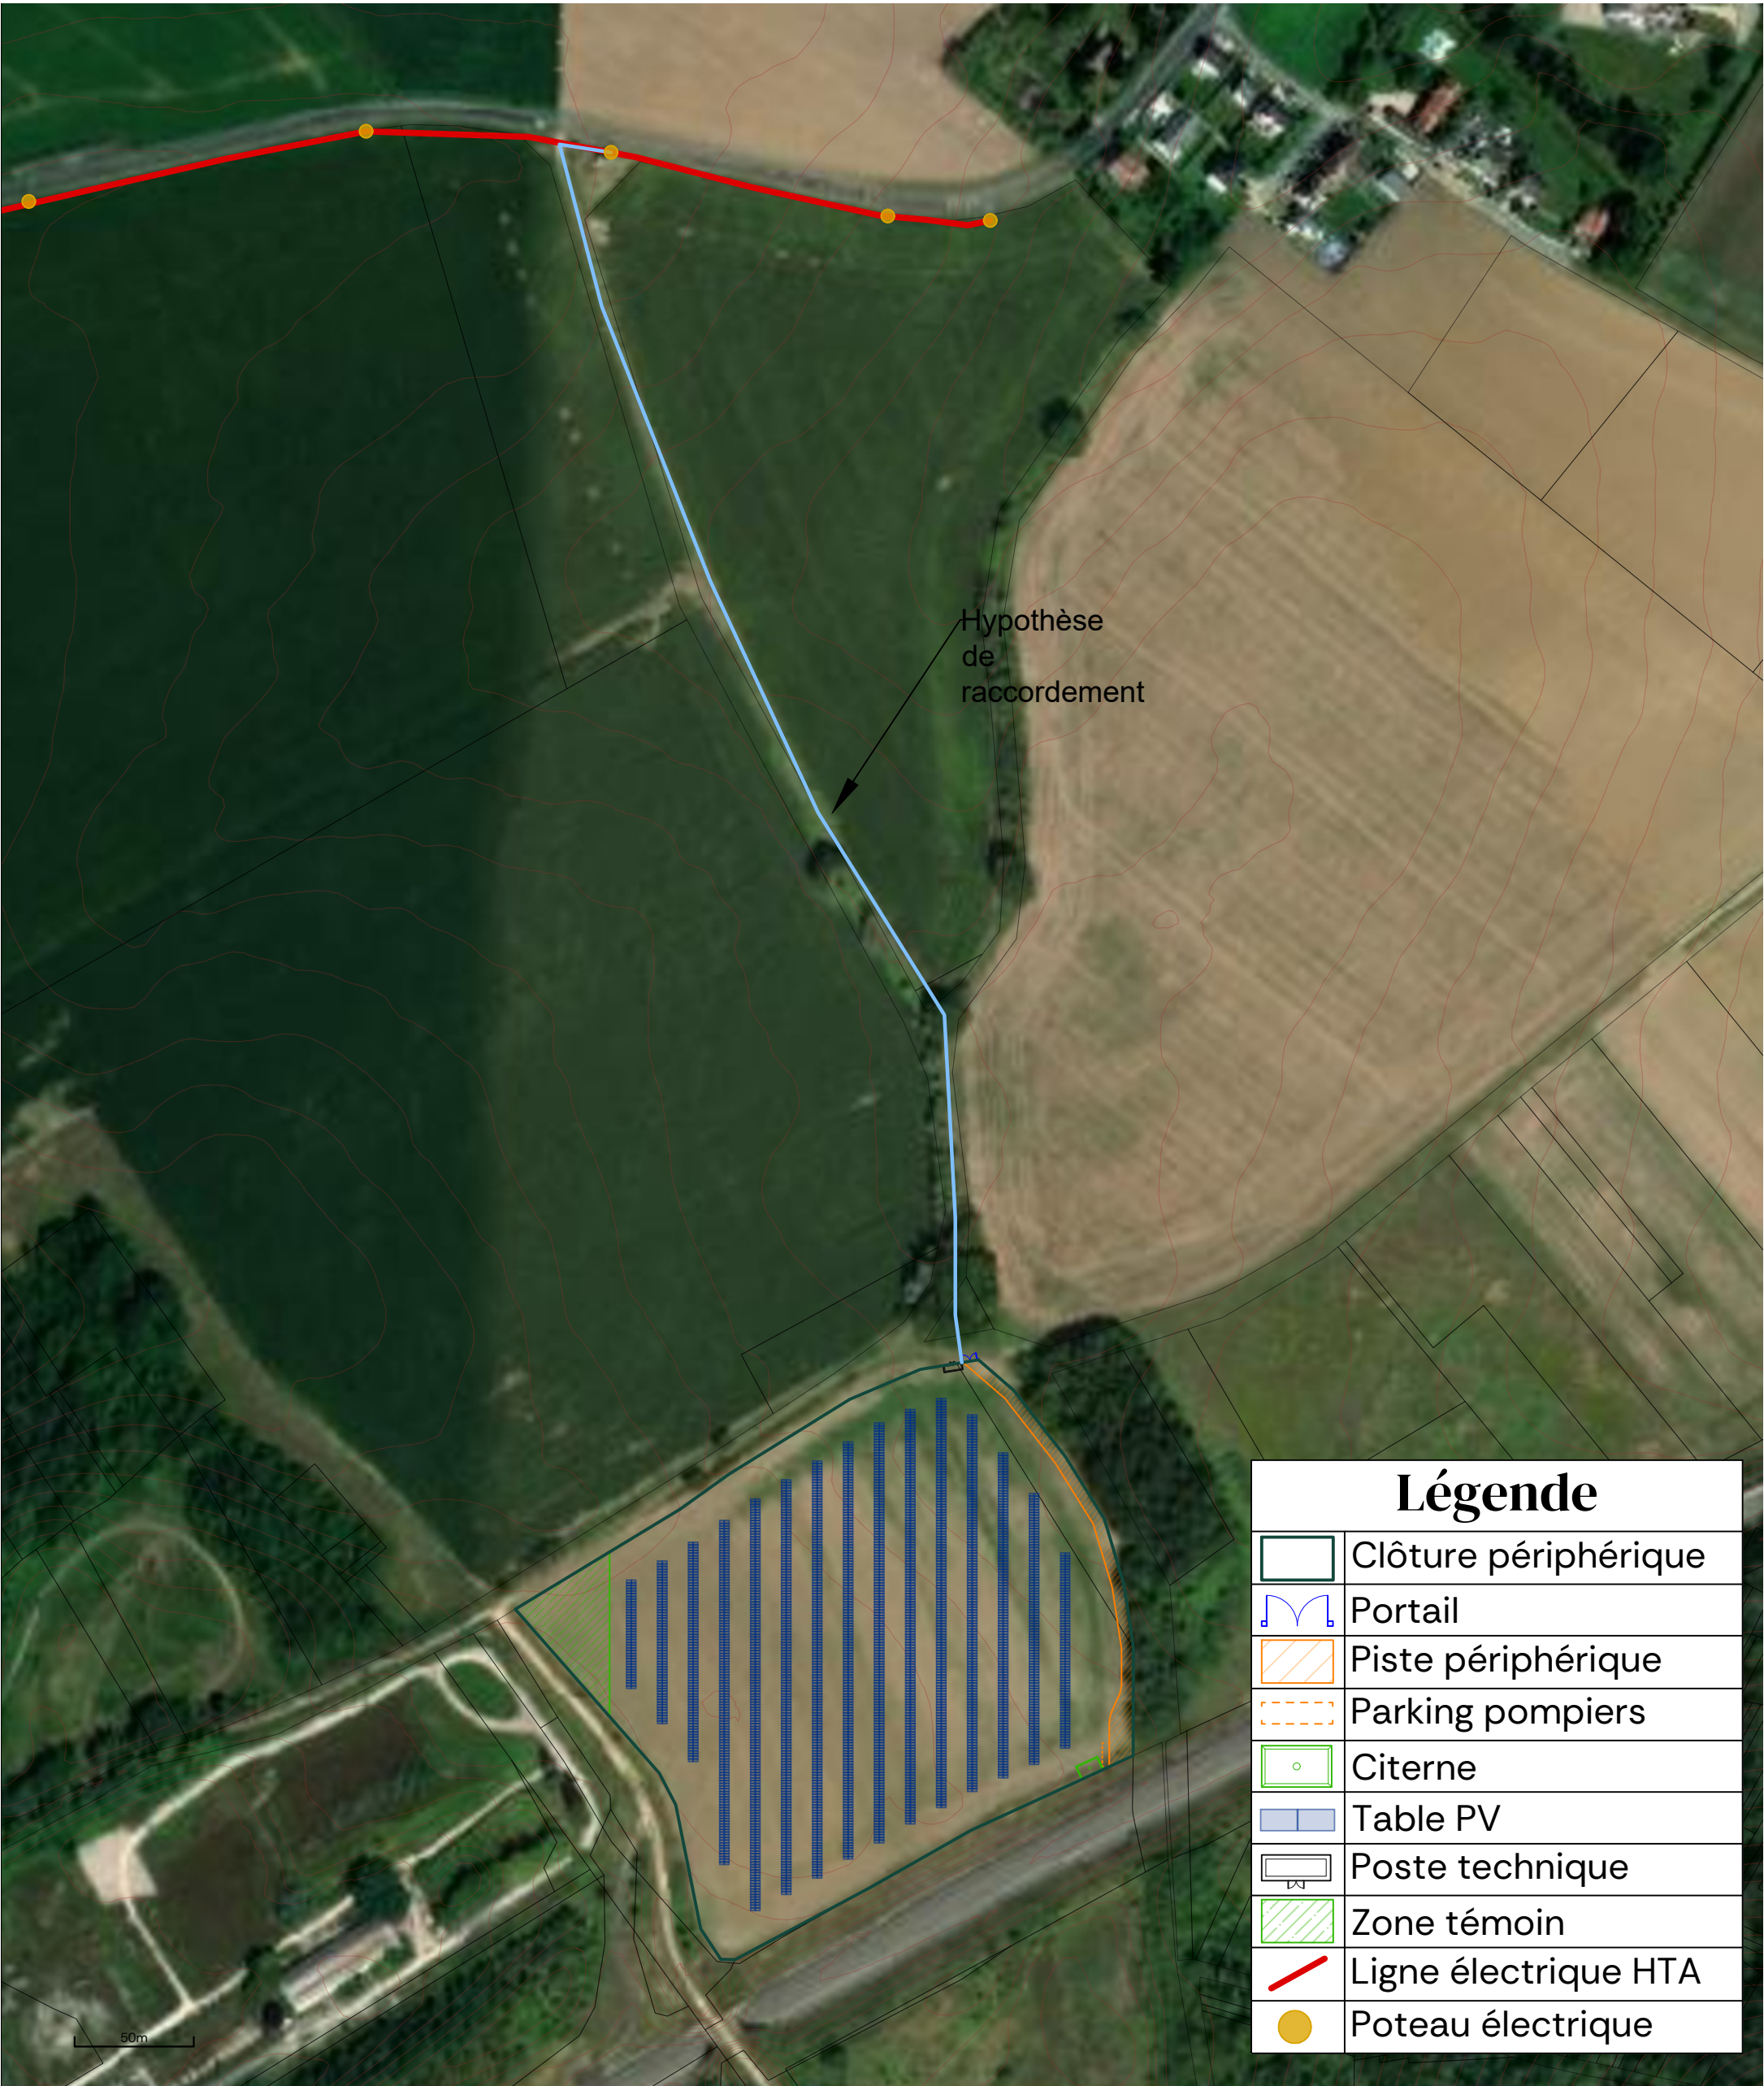

Légende	
	Clôture périphérique
	Portail
	Piste périphérique
	Parking pompiers
	Citerne
	Table PV
	Poste technique
	Zone témoin
	Ligne électrique HTA
	Poteau électrique

 Projet agrivoltaïque Commune de Penchard (77124)	PLAN DE MASSE TECHNIQUE Caractéristiques du champ photovoltaïque : • Surface clôturée : 3,9 ha • Linéaire de clôture : 0,8 km • Distance pieu à pieu : 13 m • Puissance estimée : 1,9 MWc • Distance de raccordement : 0,6 km	Coordonnées GPS : 49.005225, 2.856180 		
			Date 11/12/2025	Révision 01d
			Partie 1/1	