


DEPARTEMENT DU VAR
COMMUNE DE SILLANS-LA-CASCADE
LIEU-DIT : LES BASSES INFURNIERES
SECTION H n°374, 375, 376, 377, 378, 382, 383 et 384

PROPRIETE DE Mme Rosalie Princesse DE MERODE
Demandeur : SAS PROPEUM

PLAN DESTINE A ETRE JOINT A UNE DEMANDE DE DEFRICHEMENT

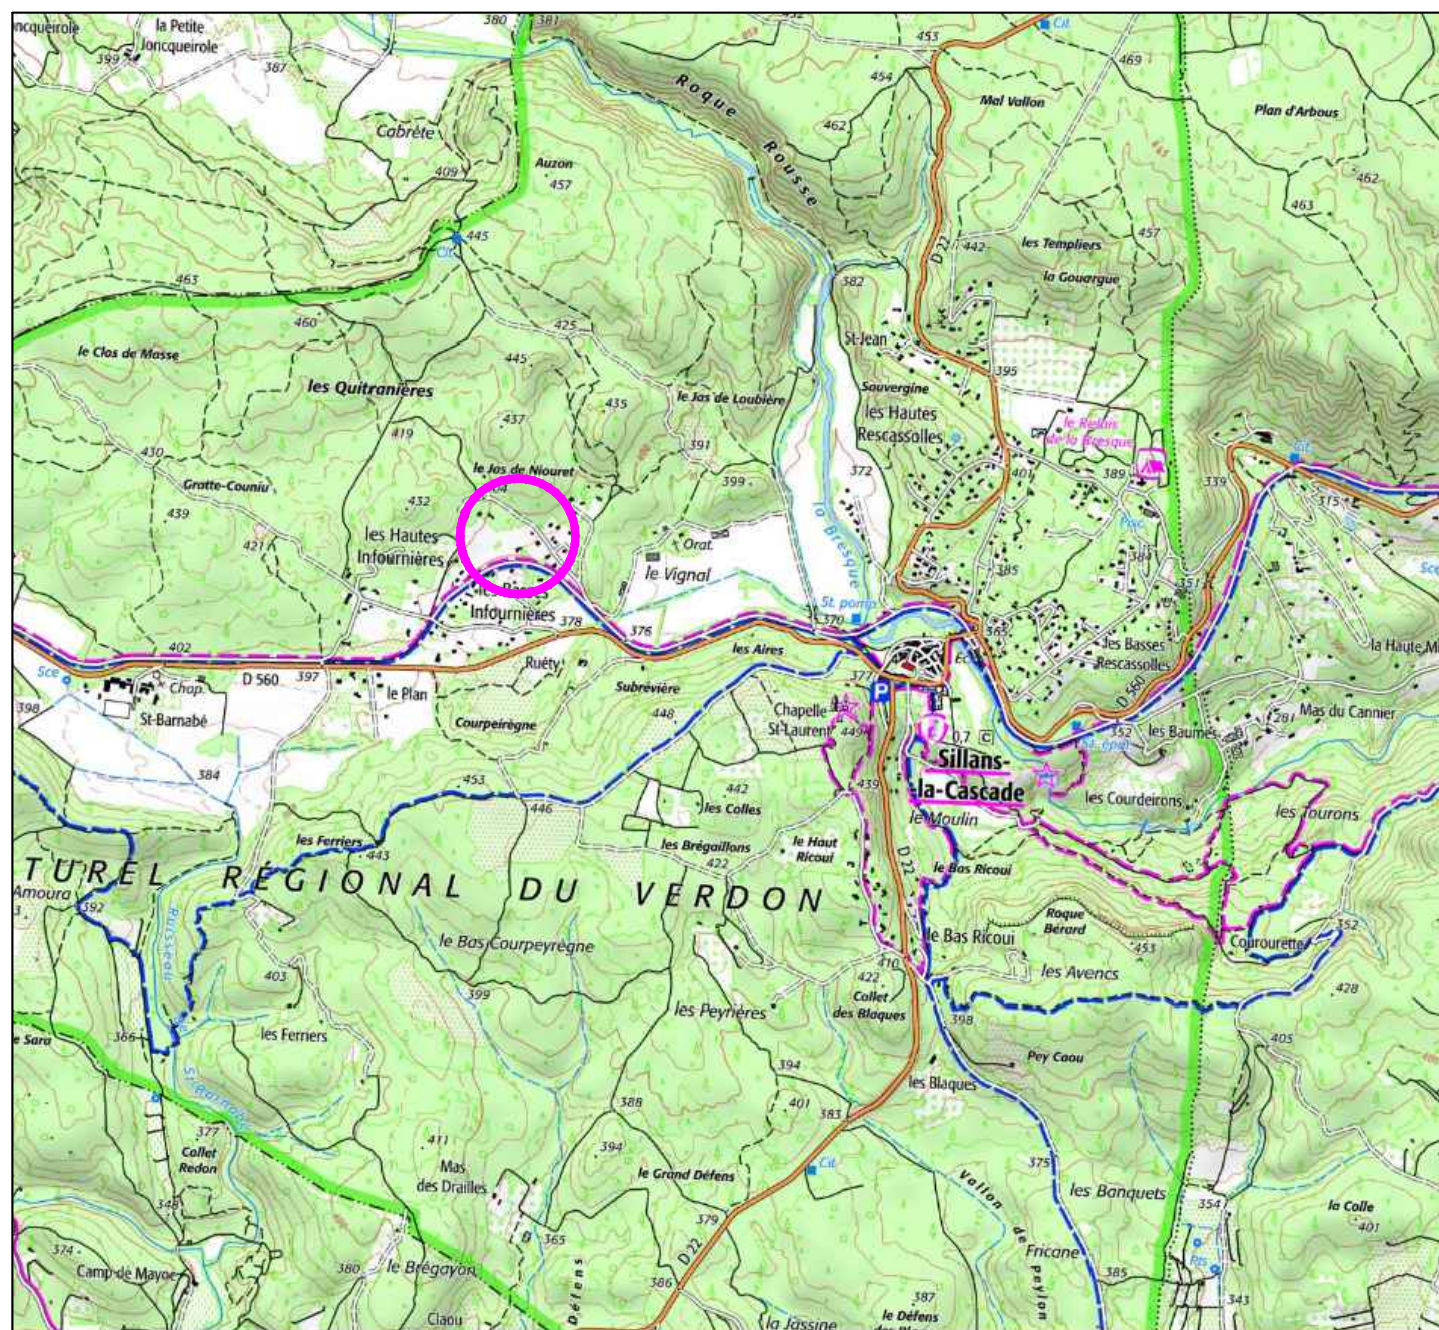


PLAN DE SITUATION AU 1/25000

DEPARTEMENT DU VAR
COMMUNE DE SILLANS-LA-CASCADE
LIEU-DIT : LES BASSES INFURNIERES
SECTION H n°374, 375, 376, 377, 378, 382, 383 et 384

PROPRIETE DE Mme Rosalie Princesse DE MERODE
Demandeur : SAS PROPEUM

PLAN SOMMAIRE DES LIEUX

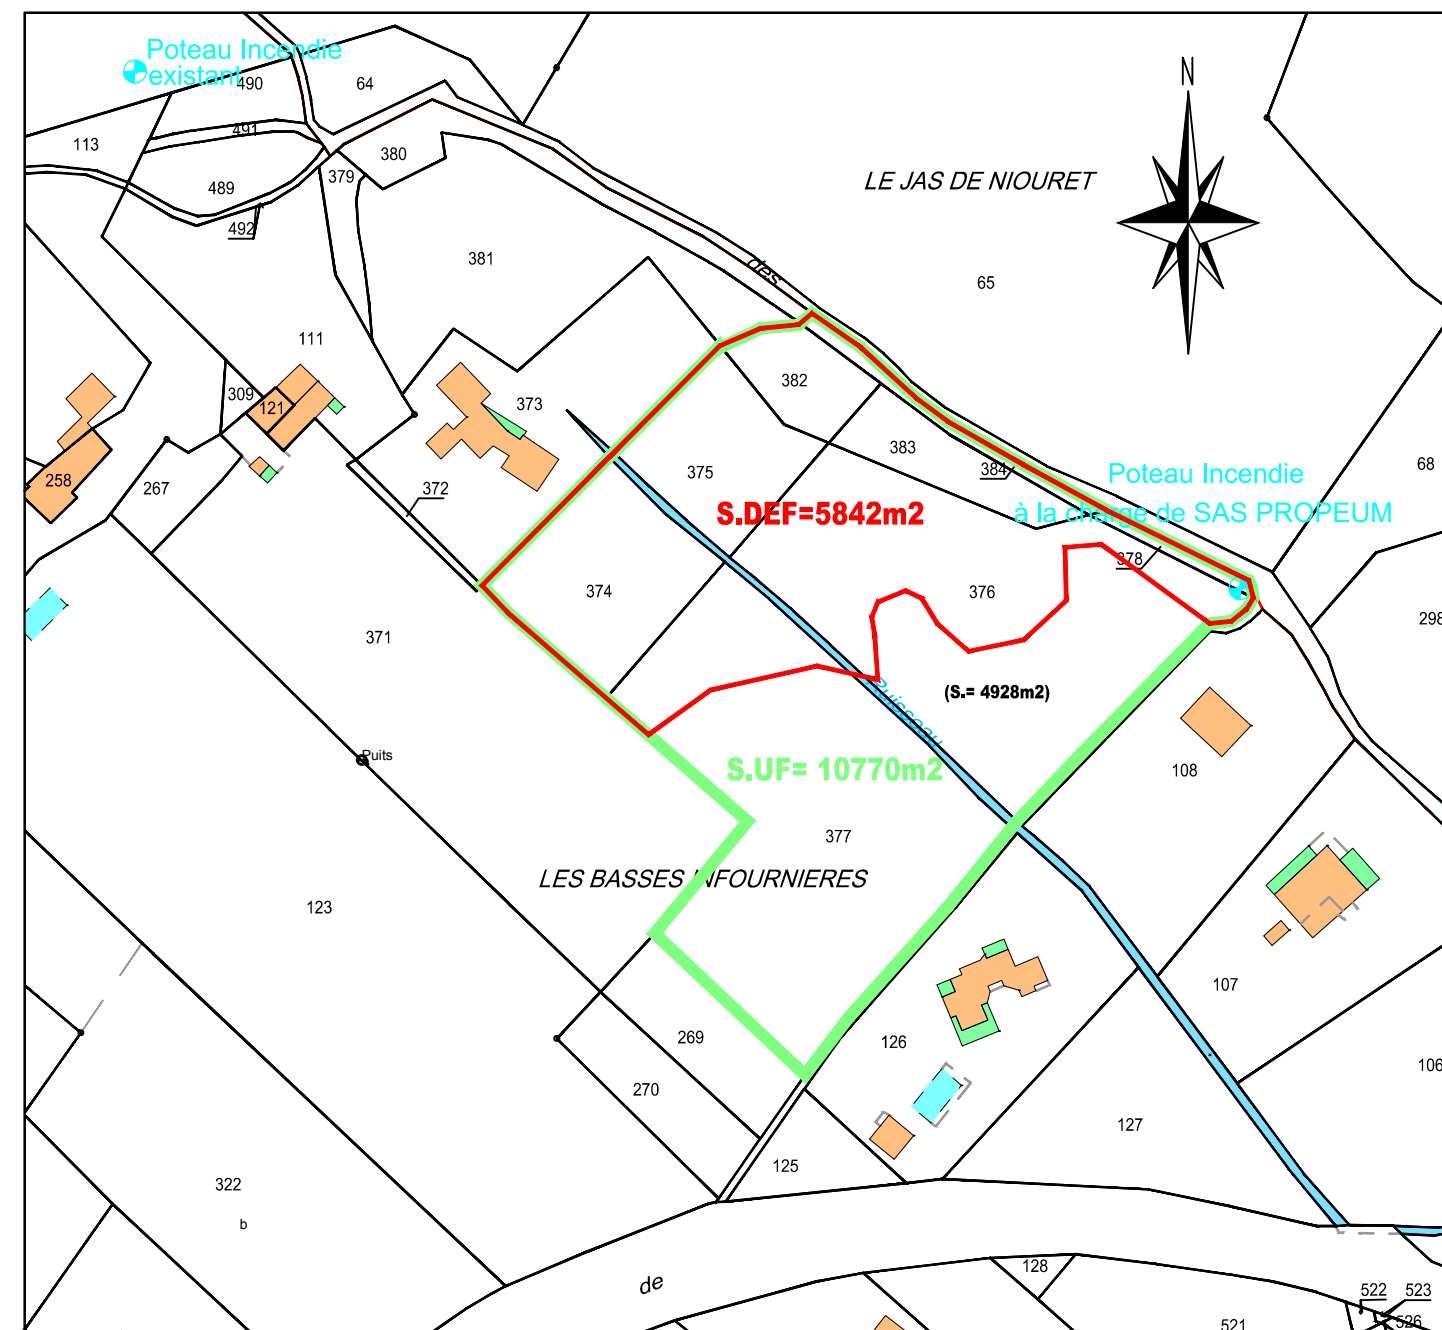

SITUATION CADASTRALE AU 1/1500

LEGENDE

- Contour de l'unité foncière
- Contour de la zone boisée soumise au défrichement