

DEPARTEMENT DU VAR
COMMUNE DE SILLANS-LA-CASCADE
LIEU-DIT : LES BASSES INFOURNIERES
SECTION H n°374, 375, 376, 377, 378, 382, 383 et 384

Demandeur :
SAS PROPEUM

DP10

PLAN COTE DANS LES TROIS DIMENSIONS

Description du projet

* Division en 6 lots dont 5 à bâtir:

- Lot 1 de 1534m² destiné à la construction.
- Lot 2 de 3915m² destiné à la construction.
- Lot 3 de 1525m² destiné à la construction.
- Lot 4 de 1777m² destiné à la construction.
- Lot 5 de 1978m² destiné à la construction.
- Lot 6 de 201m² destiné à être cédé à la Commune.

LEGENDE :

- ▲ Repère de polygonation géodésique
- Application cadastrale
- Limite n'ayant pas fait l'objet d'un bornage contradictoire
- Limite de propriété bornée
- Limite de division
- /// Mur de restanque
- ×××× Clôture existante
- ↑ Accès existant
- ↑ Accès à créer
- S.cad= Contenance fiscale non garantie
- Emplacement réservé n°9
- Zone sans clôture ni obstruction


ECHELLE 1/750

0 15m 30 45m 60 75m

NOTA : NIVELLEMENT RATTACHE AU N.G.F - I.G.N.69 RAF 20 ET
SYSTEME DE COORDONNEES RGF93.CC43 PAR G.P.S. DE PRECISION.

APS VRD :

- Réseau d'électricité à créer
- Réseau de téléphone à créer
- Réseau d'eau potable à créer

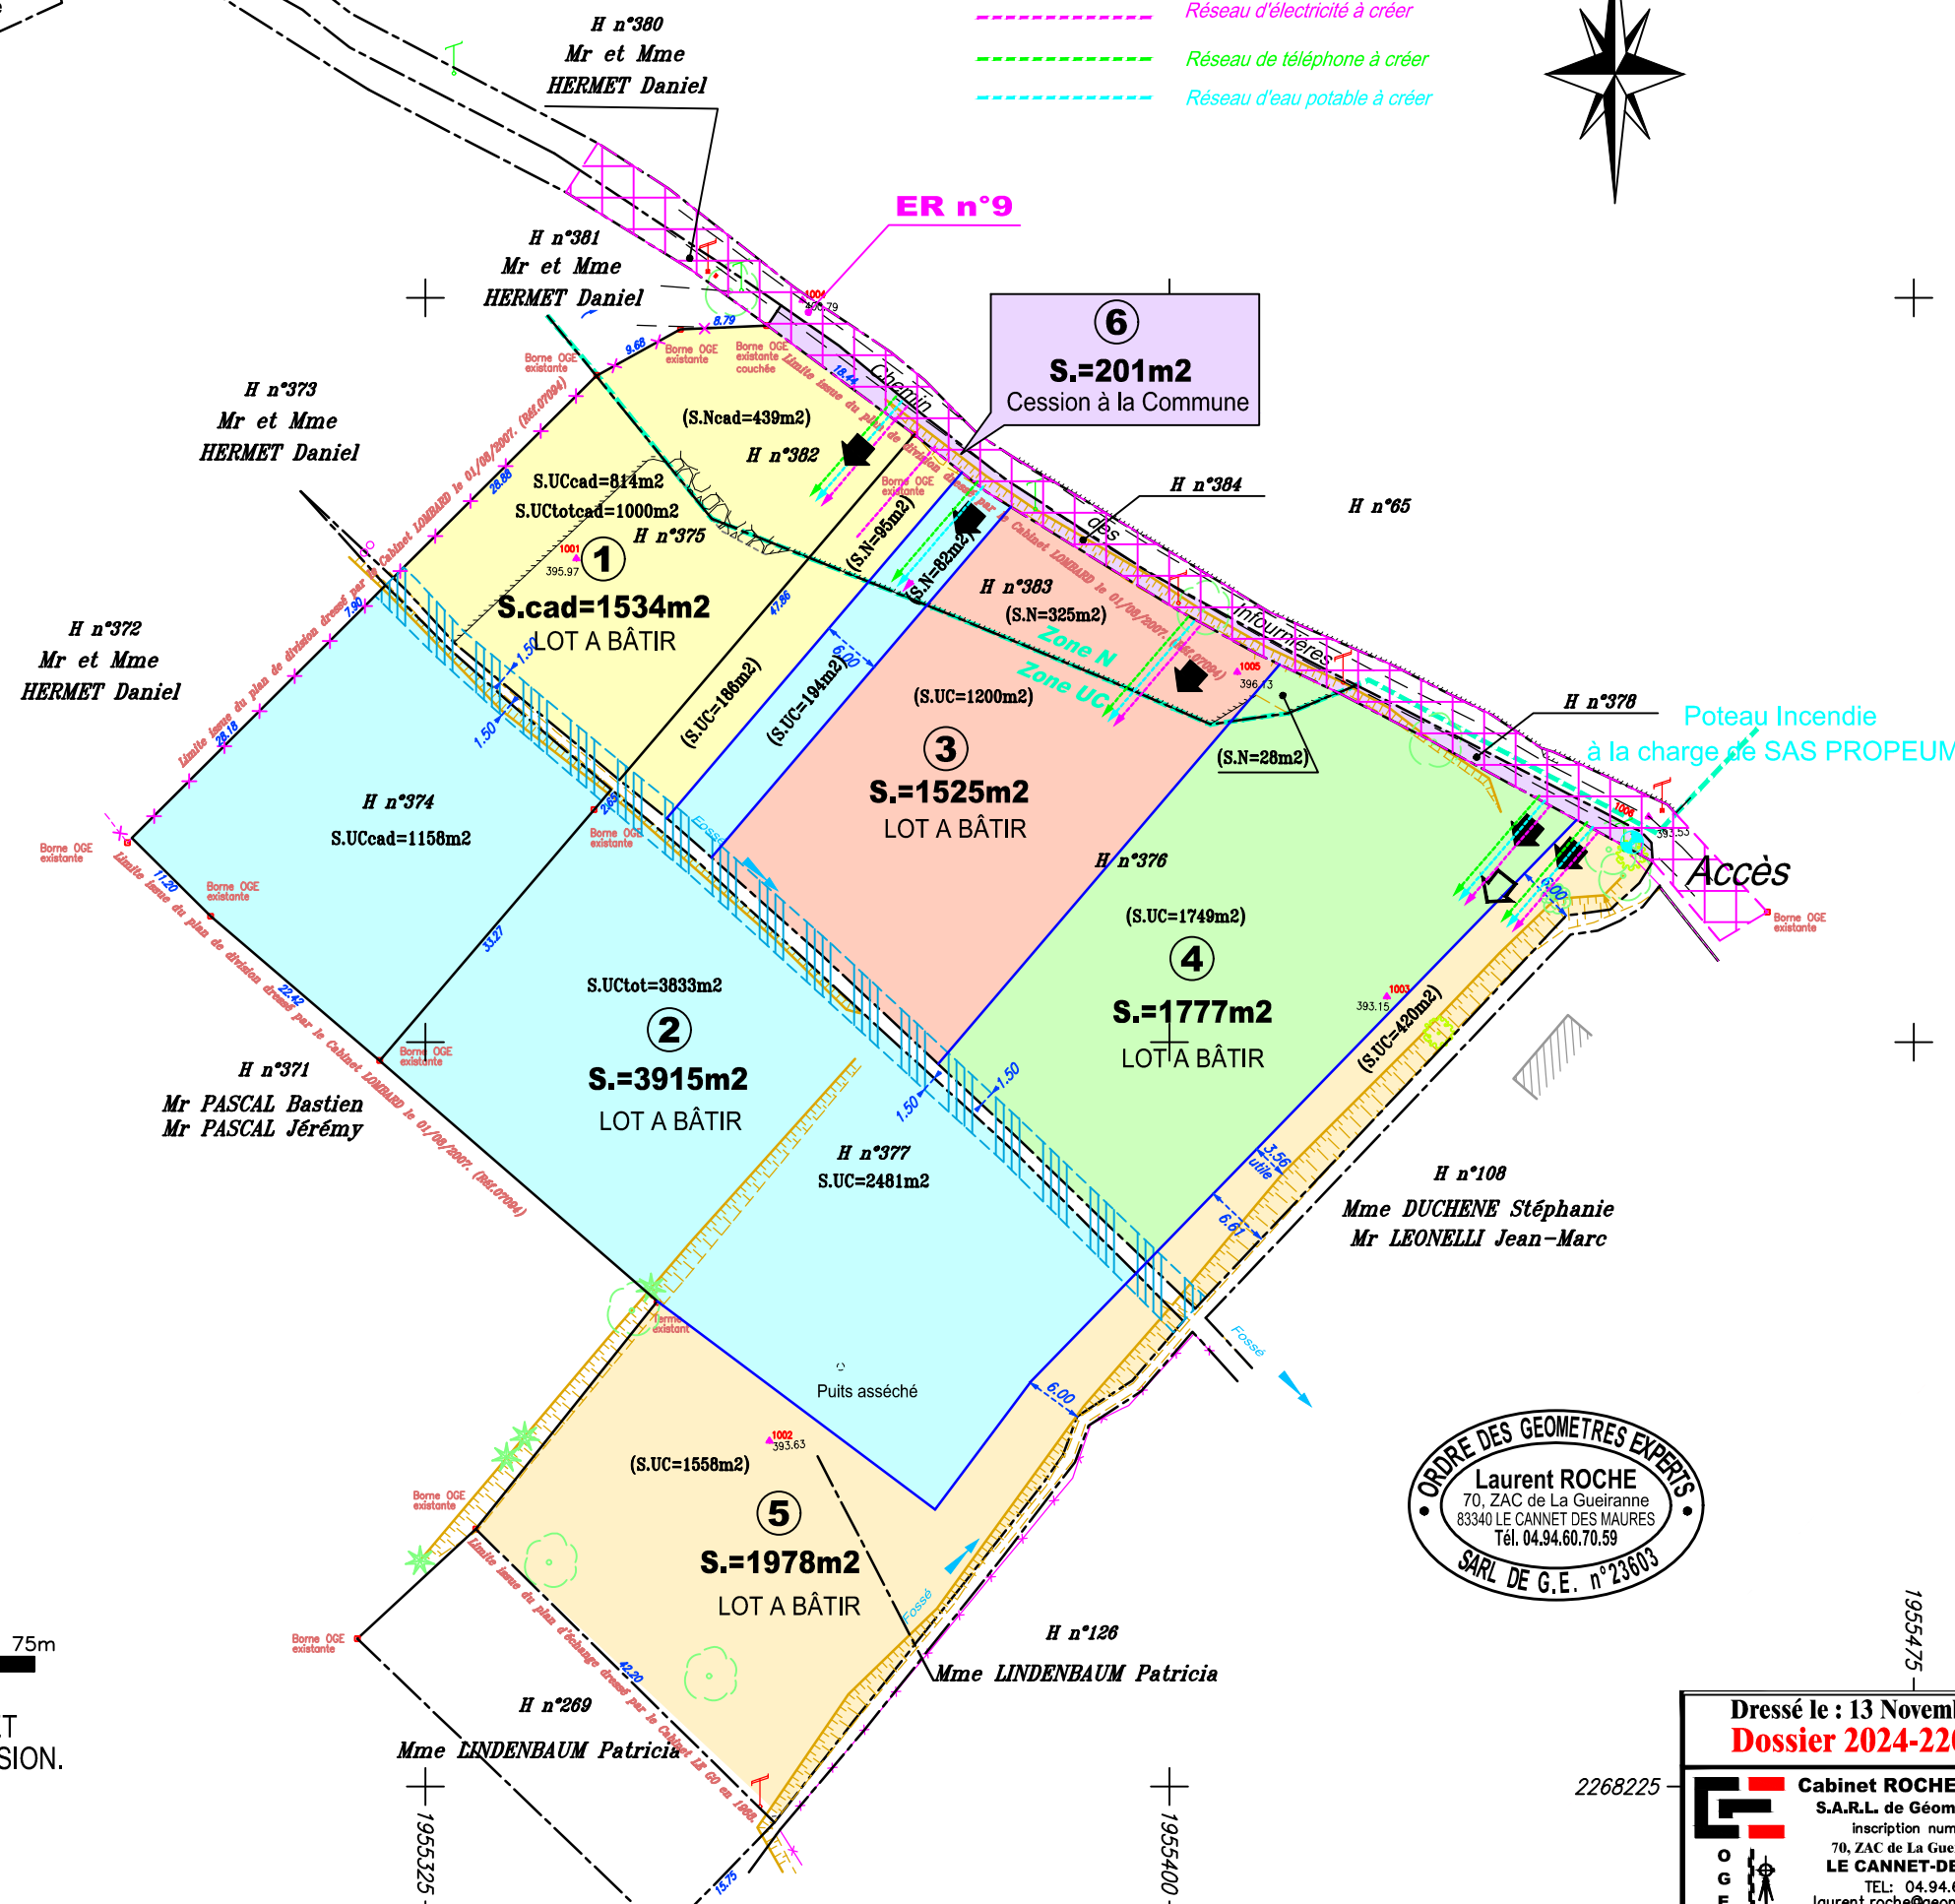

Dressé le : 13 Novembre 2024
Dossier 2024-220DP10

Cabinet ROCHE et Associés
S.A.R.L. de Géomètres Experts
Inscription numéro 23603
70, ZAC de La Gueiranne - 83340
LE CANNET-DES-MAURES
TEL: 04.94.60.70.59
laurent.rocche@geometre-expert.fr