Plan de situation cadastral - Ech 1/5000

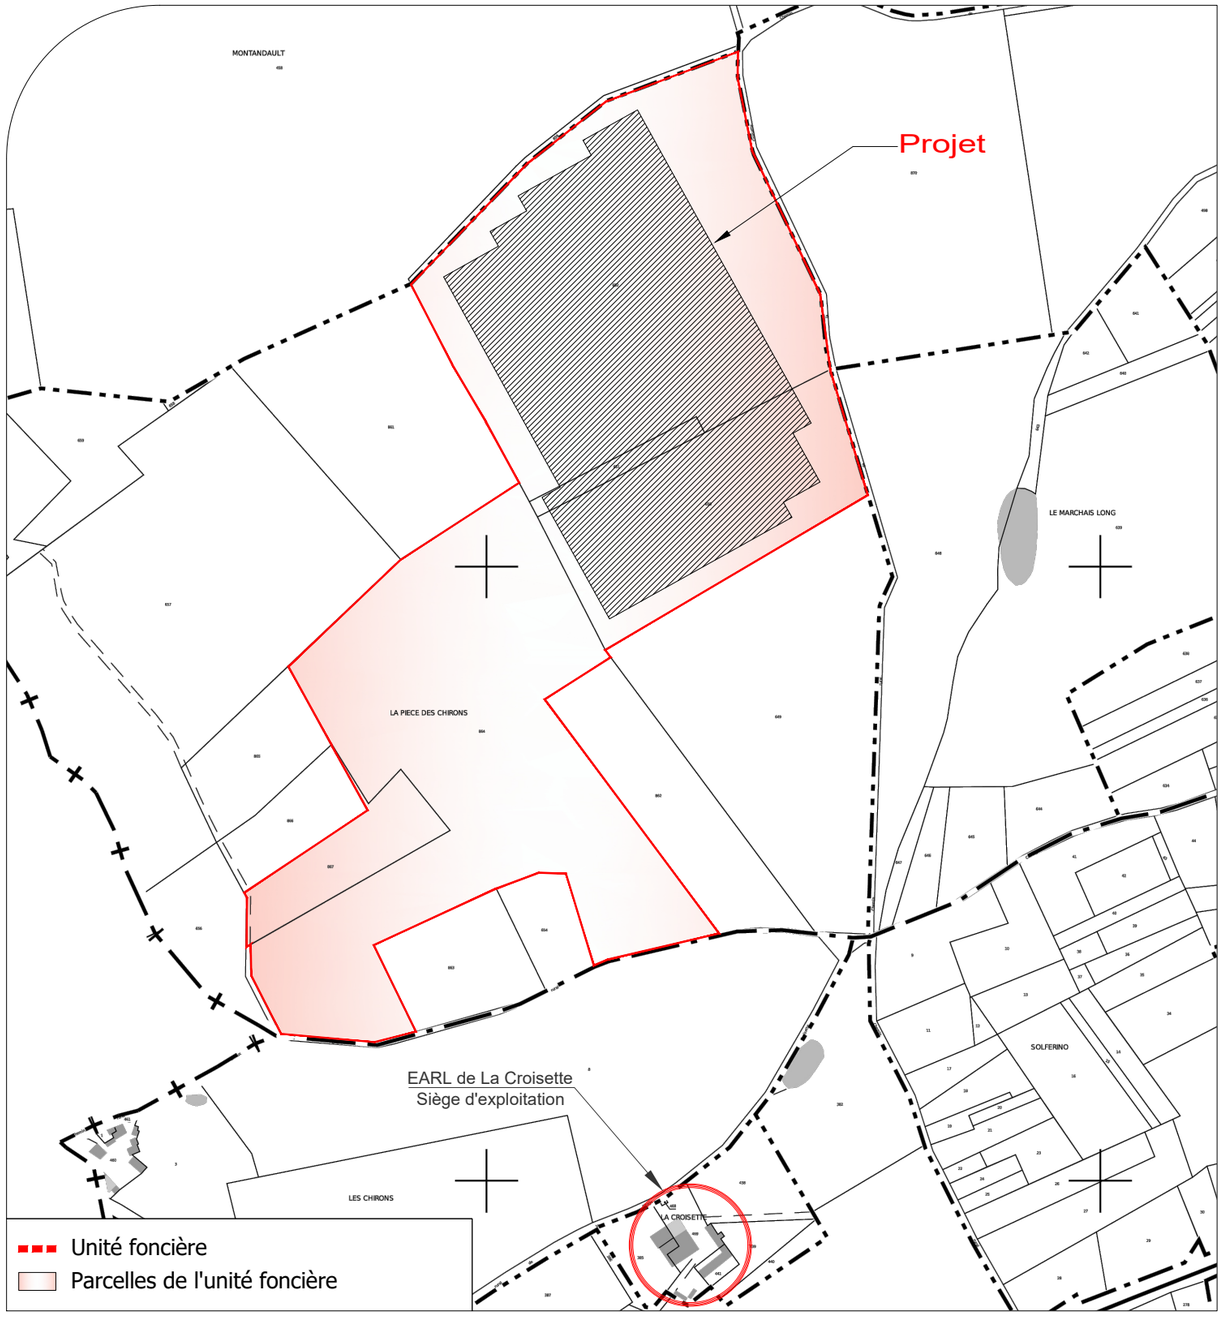

Plan de situation IGN - Ech 1/25000

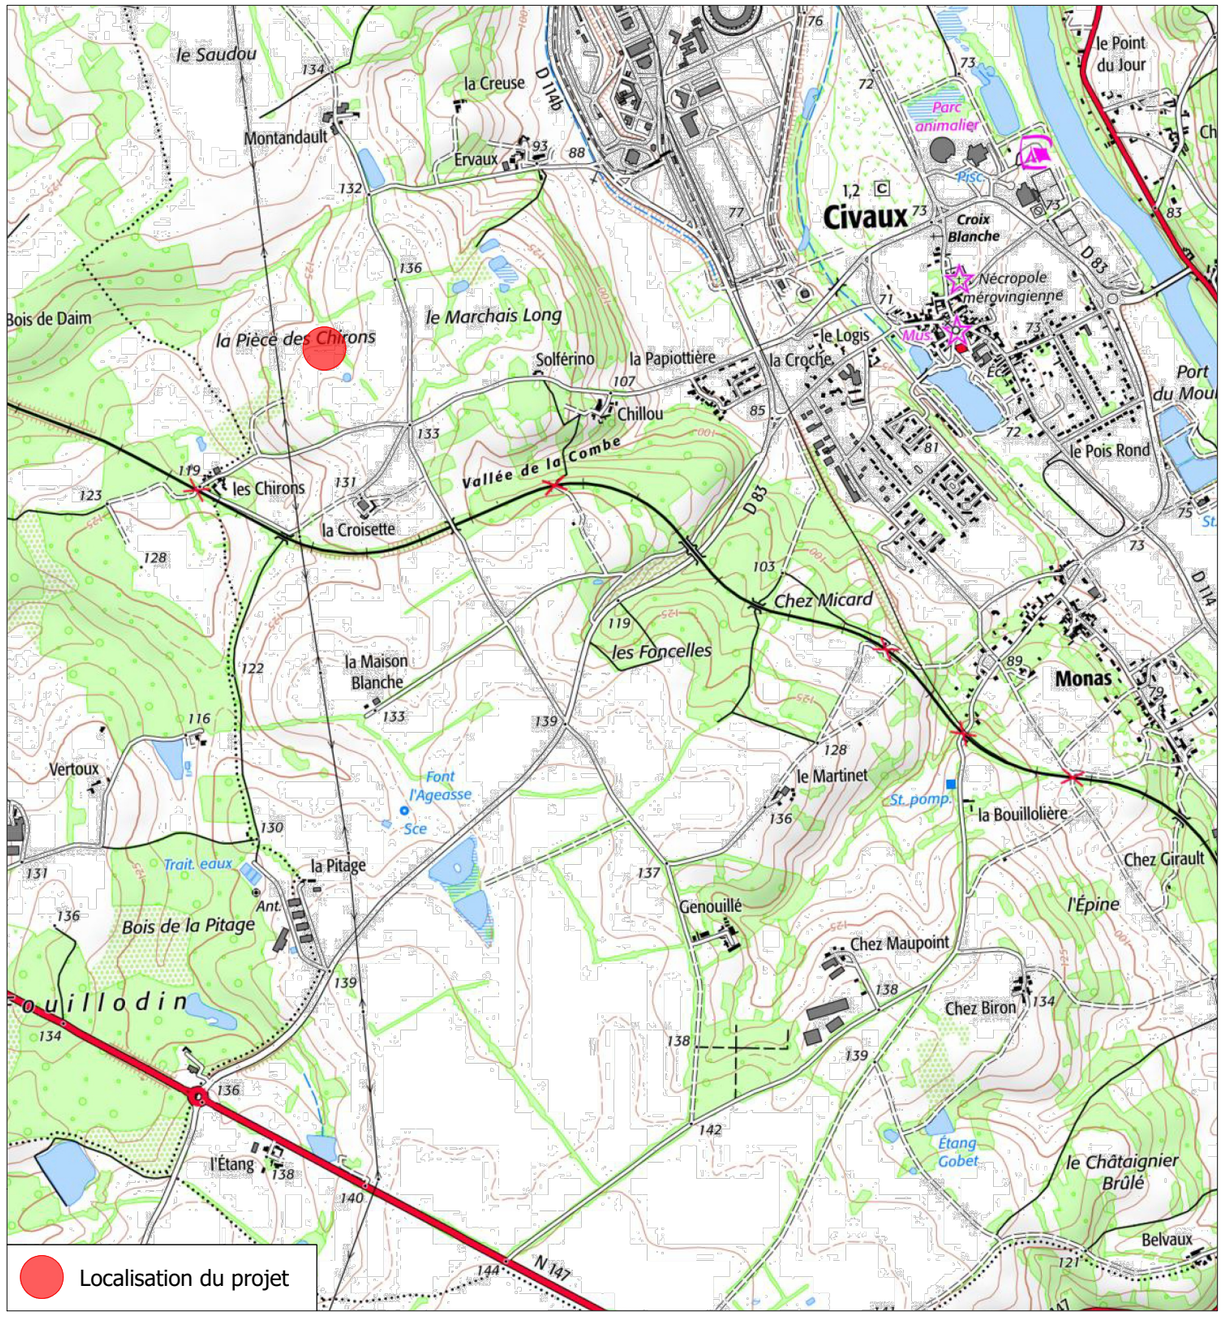

Description du projet :

Construction d'une serre photovoltaïque de type abri climatique

Adresse du projet :

EARL DE LA CROISETTE - Monsieur BERTHONNEAU

Lieu-dit : " La Pièce des Chirons "

86320 - CIVAUX

Ce plan est notre propriété & ne peut être copie ou communiqué à des tiers sans notre autorisation écrite. Il sera considéré comme tacitement approuvé sans réserve par chaque destinataire s'il n'a pas fait l'objet de remarques écrites dans un délai de 15 jours à dater de sa diffusion.

Numéro de plan : PCM1

Nom du plan : Plan de situation

Date : 06/10/2025

Echelle : 1/5000 et 1/25000

Dessinateur : RPR

Architecte

Thierry CLAVEAU
Architecte DPLG
INSCRIT AU TABLEAU DE L'ORDRE DES ARCHITECTES N° 3A1787
Thierry CLAVEAU - Architecte DPLG
122, rue du Faubourg
La Cheze Mirebelaise
86000 POITIERS
Tél : 05 61 54 74 08