


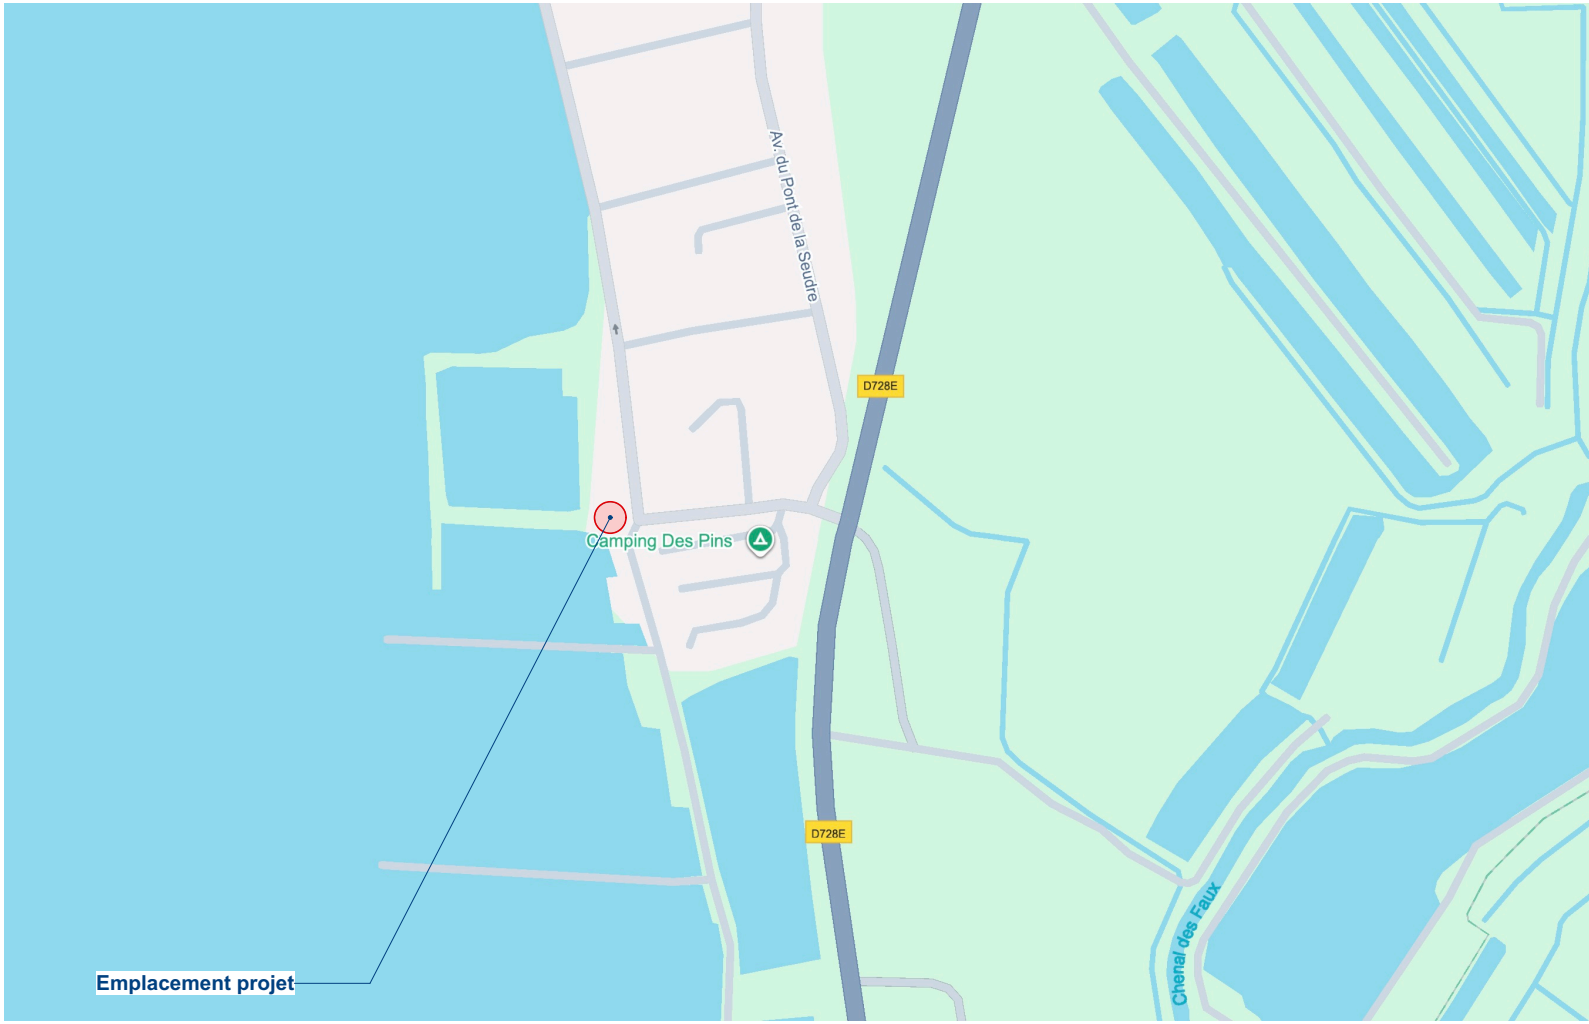

Plan de situation



Vue aérienne

Département :
CHARENTE MARITIME

Commune :
MARENNES-HIERS-BROUAGE

Section : M
Feuille : 000 M 01

Échelle d'origine : 1/2500
Échelle d'édition : 1/2500

Date d'édition : 27/10/2025
(fuseau horaire de Paris)

Coordonnées en projection : RGF93CC46
©2022 Direction Générale des Finances
Publiques


DIRECTION GÉNÉRALE DES FINANCES PUBLIQUES

EXTRAIT DU PLAN CADASTRAL

Le plan visualisé sur cet extrait est géré
par le centre des impôts foncier suivant :
Pôle Topographique et de Gestion
Cadastrale
26 ave De Fétilly BP 80808 Réception sur
RDV 17020
17020 La Rochelle Cédex 1
tél. 05 46 30 68 04 -fax
ptgc.170.la-
rochelle@dgtip.finances.gouv.fr

Cet extrait de plan vous est délivré par :

cadastre.gouv.fr

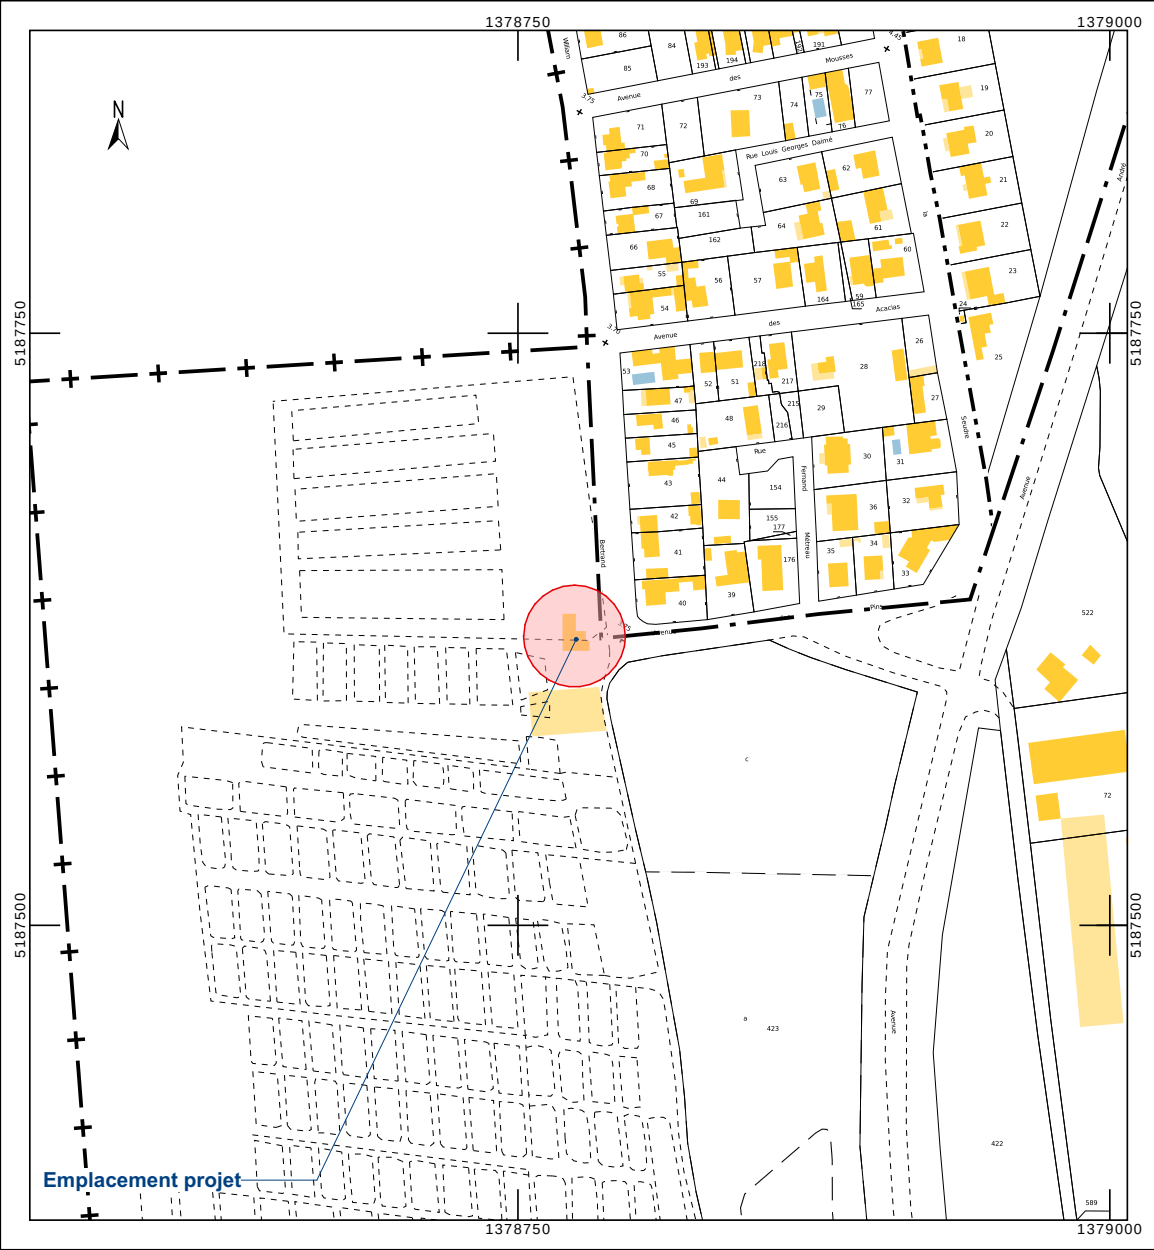

Extrait cadastral

Maître d'ouvrage :
**SARL
LA CABANE MN 17**

44 Av. GUSTAVE GOBEAU
17 390 LA TREMLADE

Projet : **Modification d'un ERP
existant**

Section M -
2, Av William Bertrand
17 320 MARENNES HIERS BROUAGE

Nom du plan:
Plan de situation

Phase de projet:
Permis d'aménager

Les plans d'esquisses ou de permis de construire ne peuvent pas être
considérés ni utilisés comme des plans d'exécutions

Date d'impression :
20/11/2025

PA 1

Maître d'oeuvre : **LAURENT GEOFFROY
ARCHITECTE DPLG**

39, Bd de l'Océan 17200 - ROYAN
05 46 38 05 29 - 06 81 97 70 51
laurent.geoffroy@orange.fr

