



Façade SUD - EXISTANT

1:75

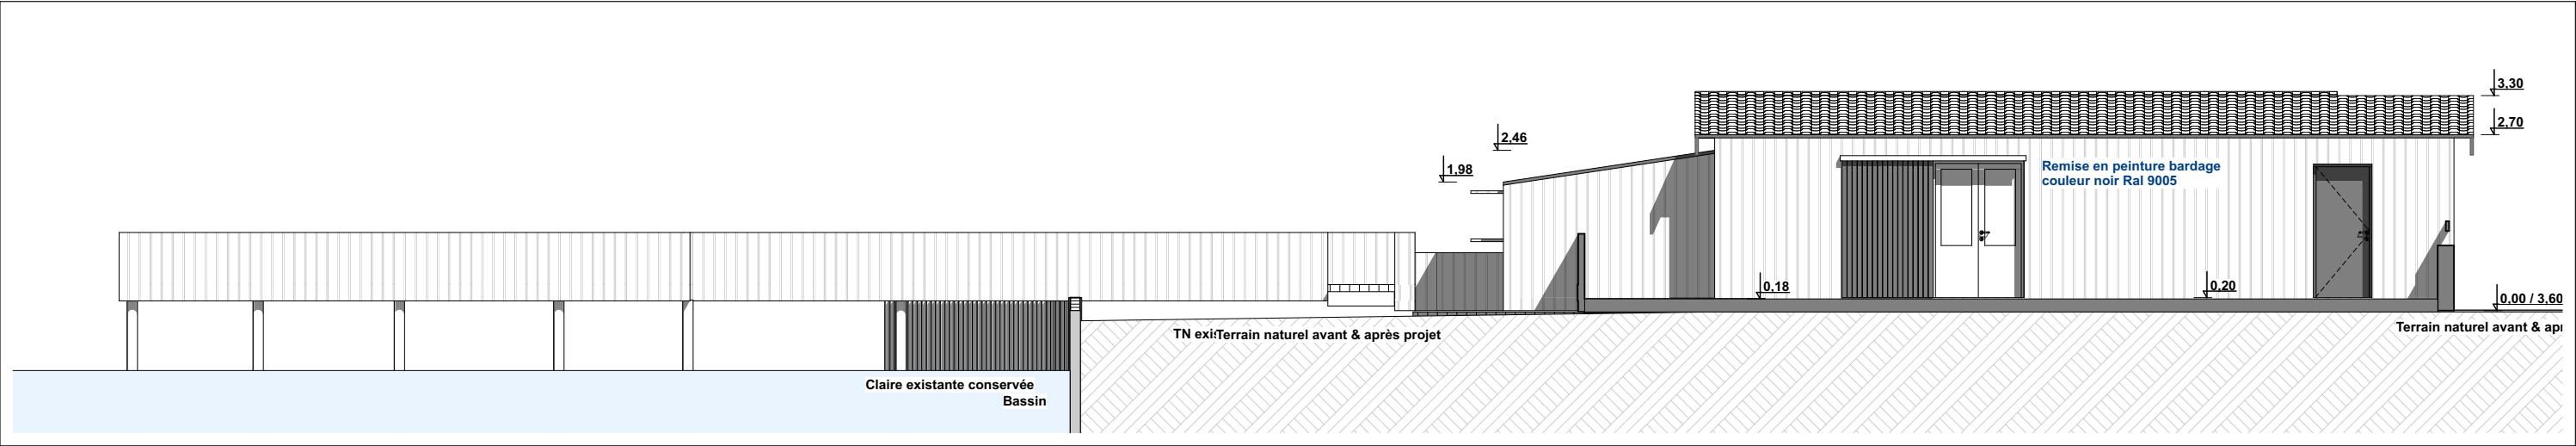

Façade SUD - PROJET

1:100

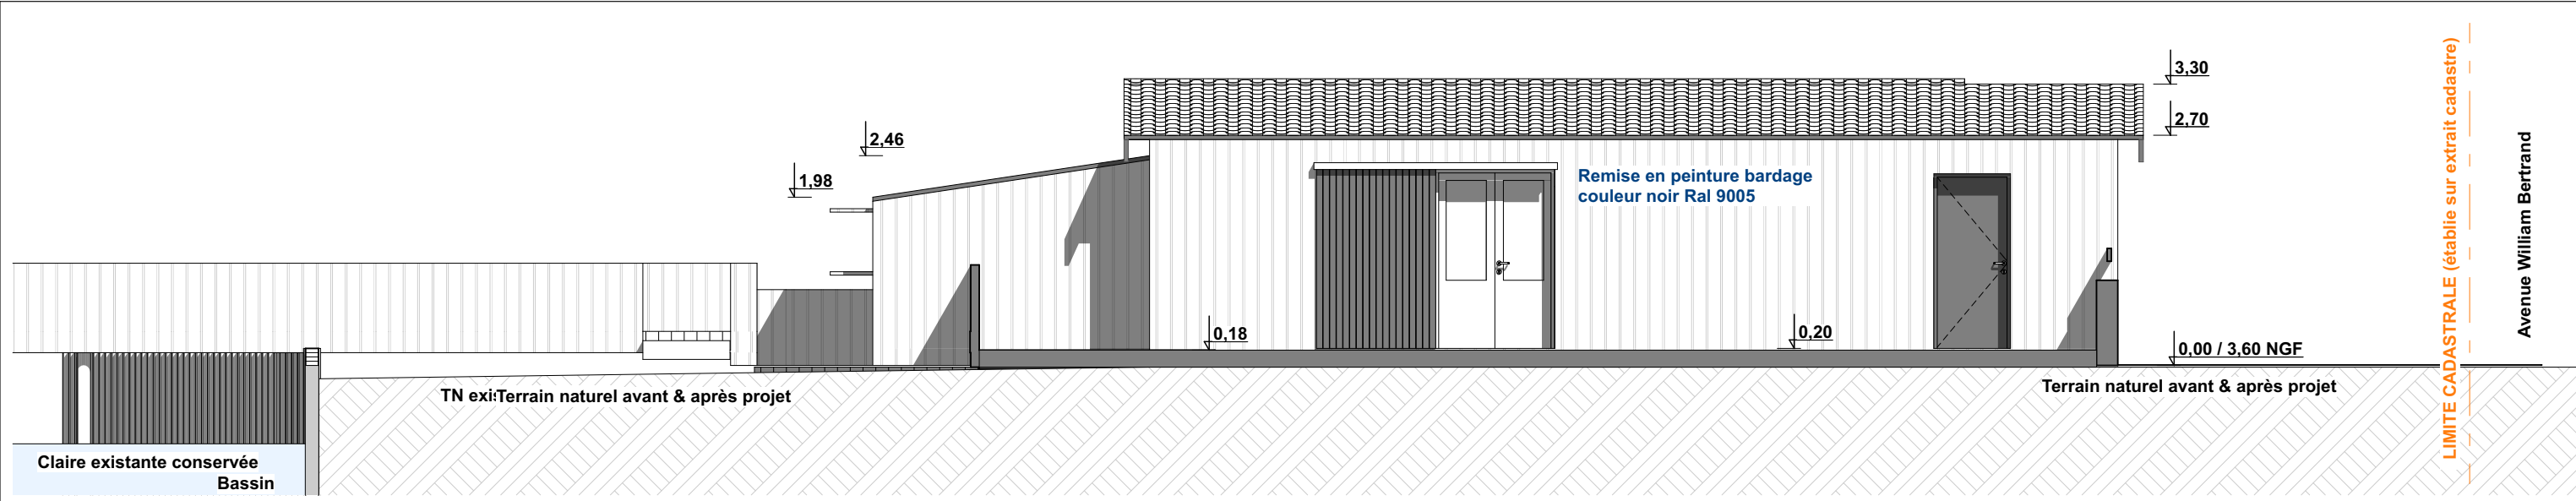

Façade SUD - PROJET

1:75

Maître d'ouvrage : SARL LA CABANE MN 17 44 Av. GUSTAVE GOBEAU 17 390 LA TREMBLADE	Projet : Modification d'un ERP existant Section M - 2, Av William Bertrand 17 320 MARENNES HIERS BROUAGE	Nom du plan: Façades Sud - Existant/ Projet Echelle(s) : 1:75, 1:100 / A3	Phase de projet: Permis d'aménager Les plans d'esquisses ou de permis de construire ne peuvent pas être considérés ni utilisés comme des plans d'exécutions Date d'impression : 20/11/2025	PA 19	Maître d'oeuvre : LAURENT GEOFFROY ARCHITECTE DPLG 39, Bd de l'Océan 17200 - ROYAN 05 46 38 05 29 - 06 81 97 70 51 laurent.geoffroy@orange.fr 
---	---	---	--	---------------------	--