


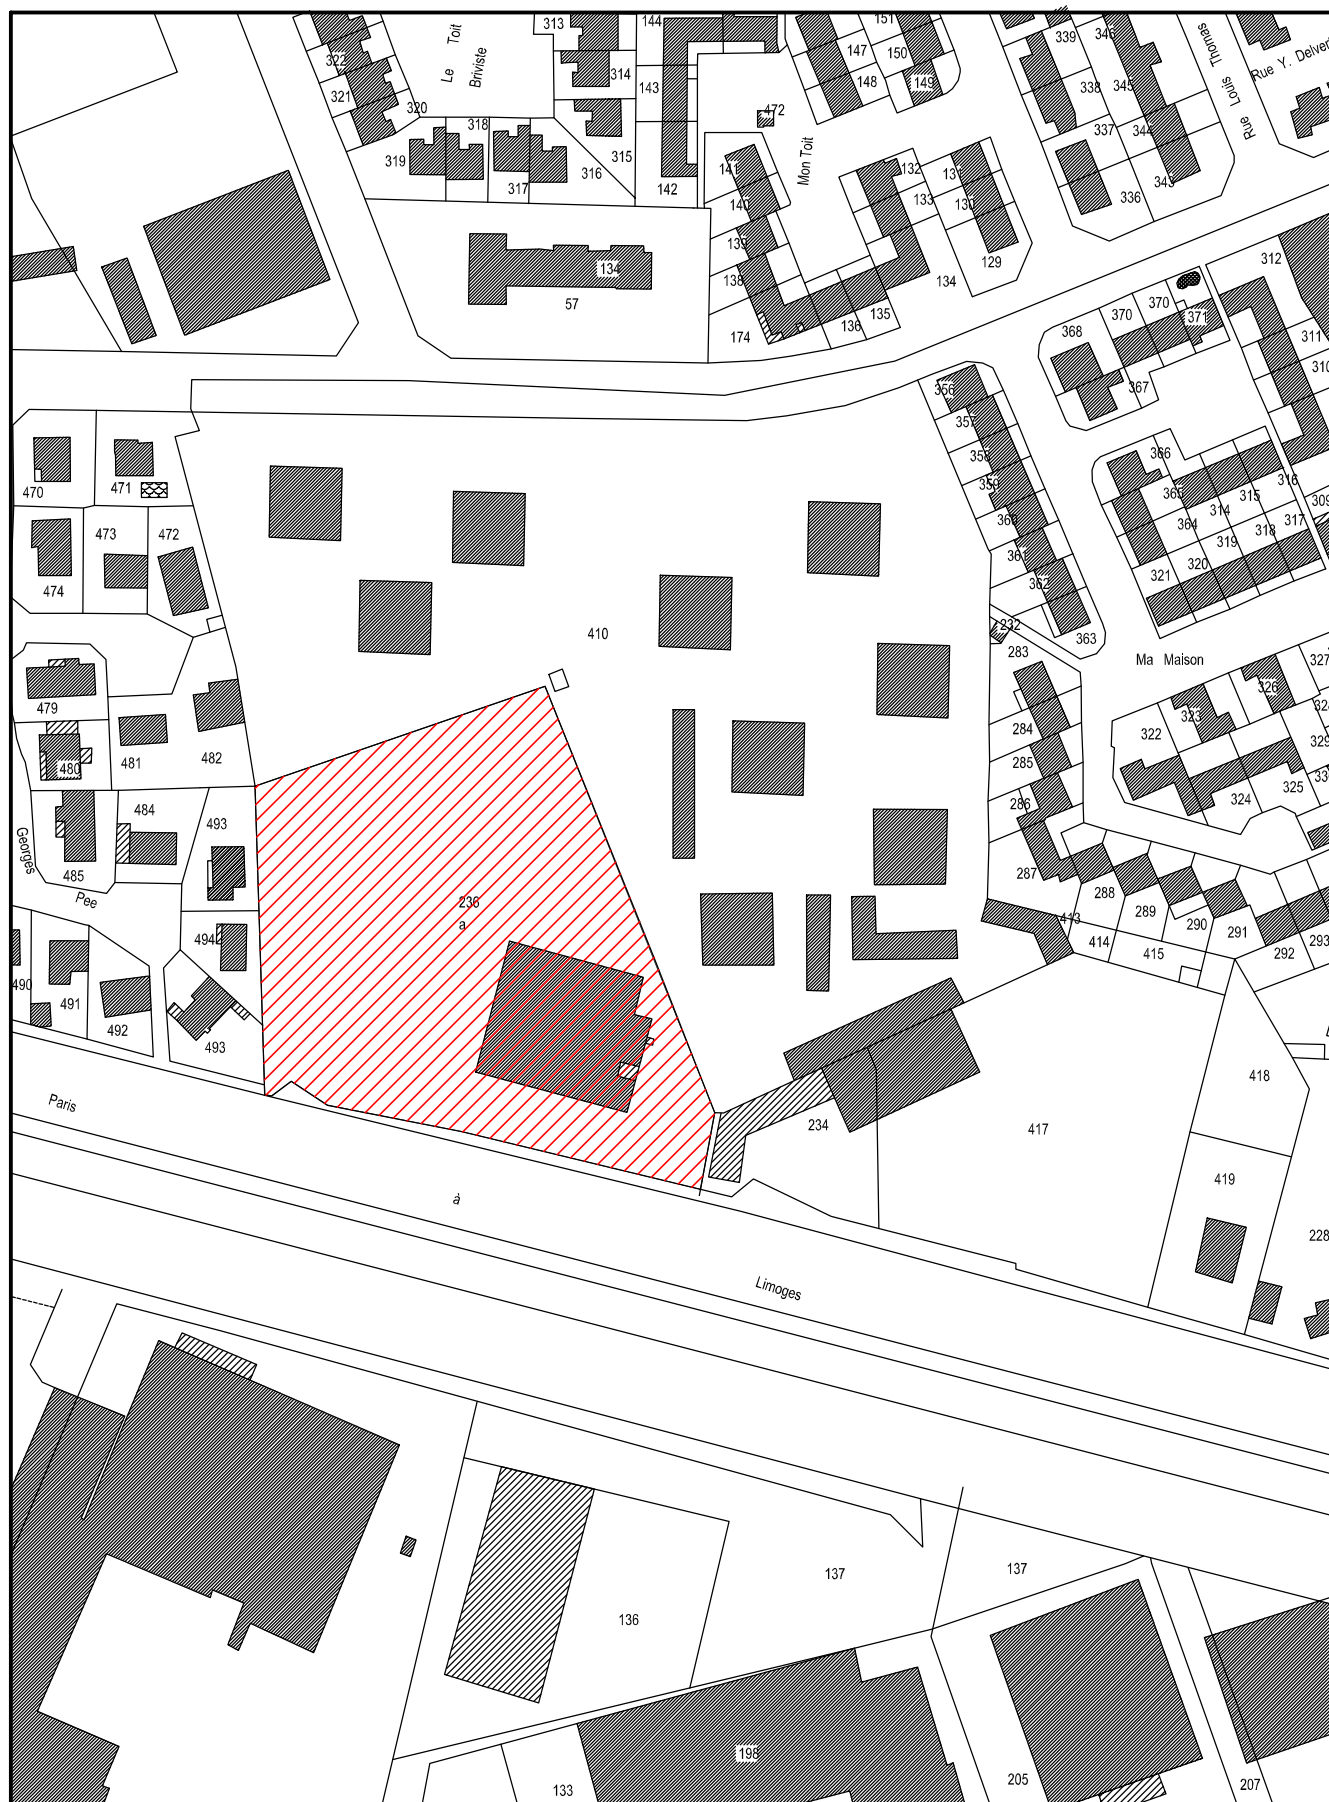

PLAN DE SITUATION
ECH : 1/2000°

Commune de Brive La Gaillarde
32 Impasse d'Estavel
Section AI n° 236
S = 10643 m²

Projet d'un Centre Culturel & Culuel
Association Culturelle & culturelle des
Musulmans du Limousin "AVERROES".

Juin 2025