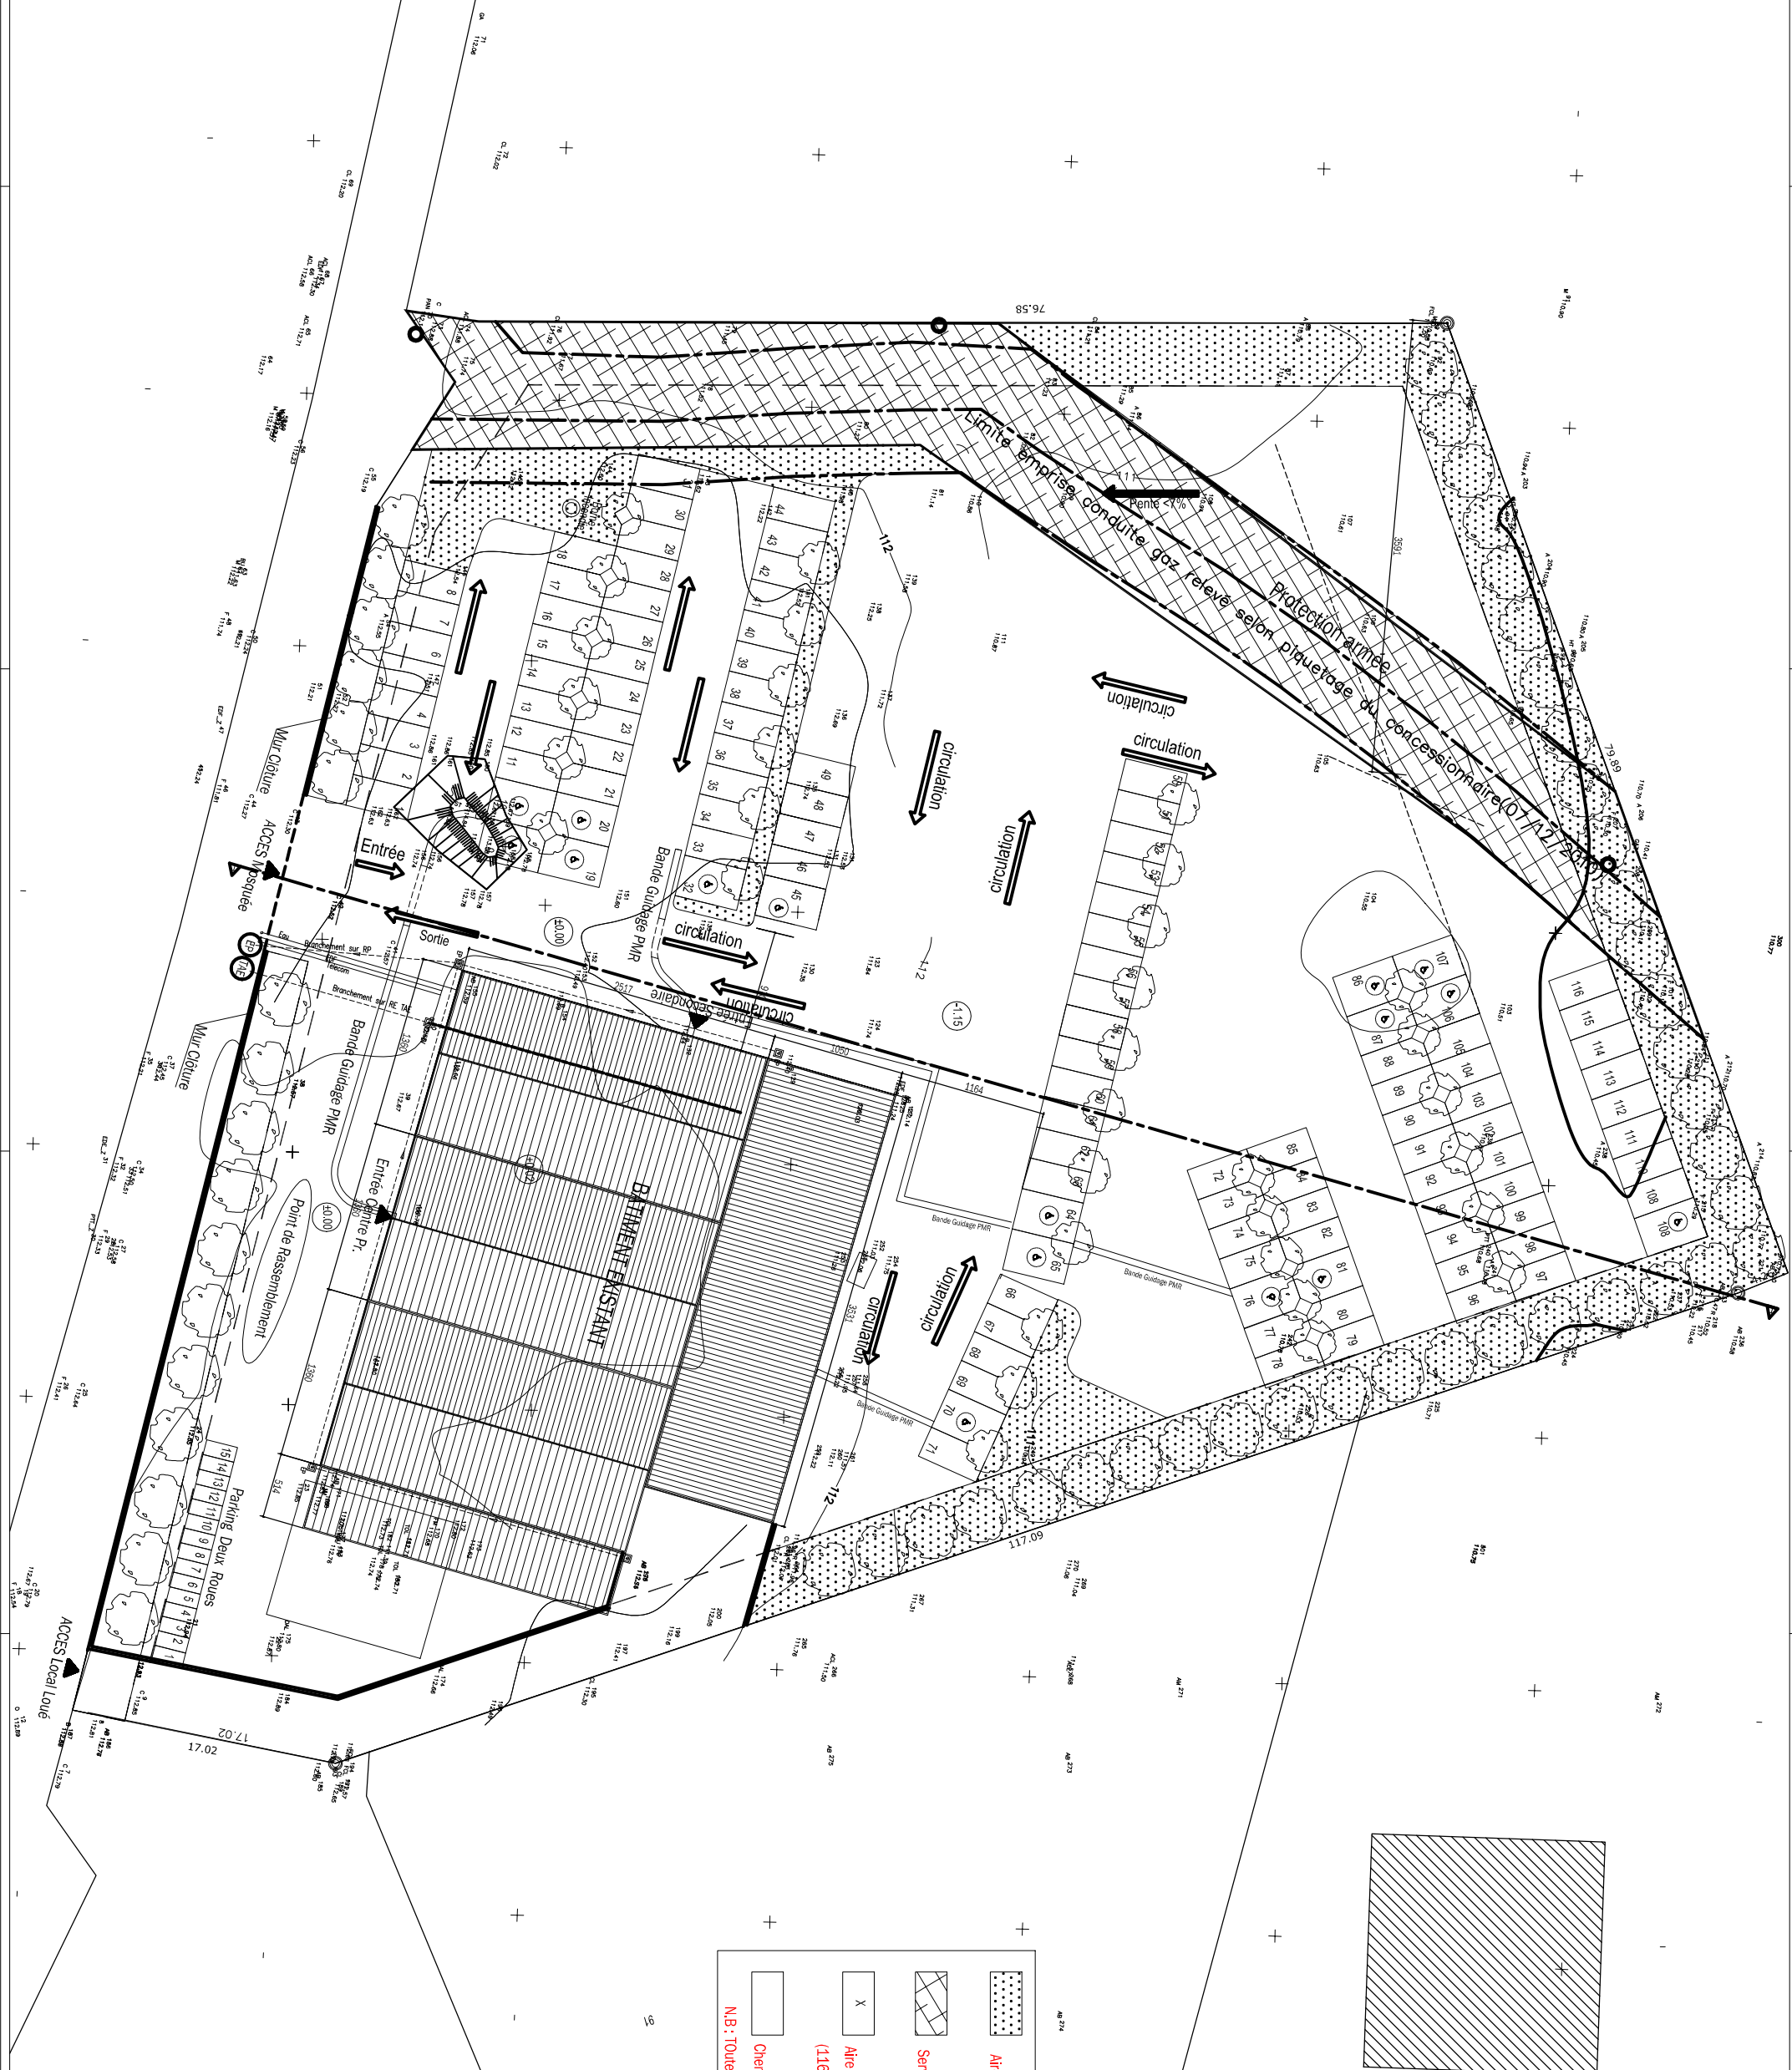


DEPARTEMENT DE LA CORREZE
COMMUNE DE BRIVE LA GAILLARDE
IMPASSE D'ESTAVEL
Projet d'un centre de culturel & de culturel
PERMIS DE CONSTRUIRE

CENTRE CULTUREL - PLAN DE MASSE

Maître d'ouvrage:
Association Culturelle & culturelle des
Musulmans du Limousin "AVERROES".
32 Impasse d'Estavel
19 100 Brive La Gaillarde.
Tél : 06 16 24 35 32 - Port: 06 16 24 35 32
E-Mail : mechaib34@gmail.com

Maitre d'oeuvre:
Almostapha DAOUD - Architecte
40 rue Albert Samain
87 100 Limoges
Tél : 06. 62. 32.33. 75 - Fax : 09.83.4
Port : 06.62.32.33.75
E-Mail: daoudalmosta@yahoo.fr

[illegible]