


EMPLACEMENTS DES PHOTOS PRISES SUR SITE

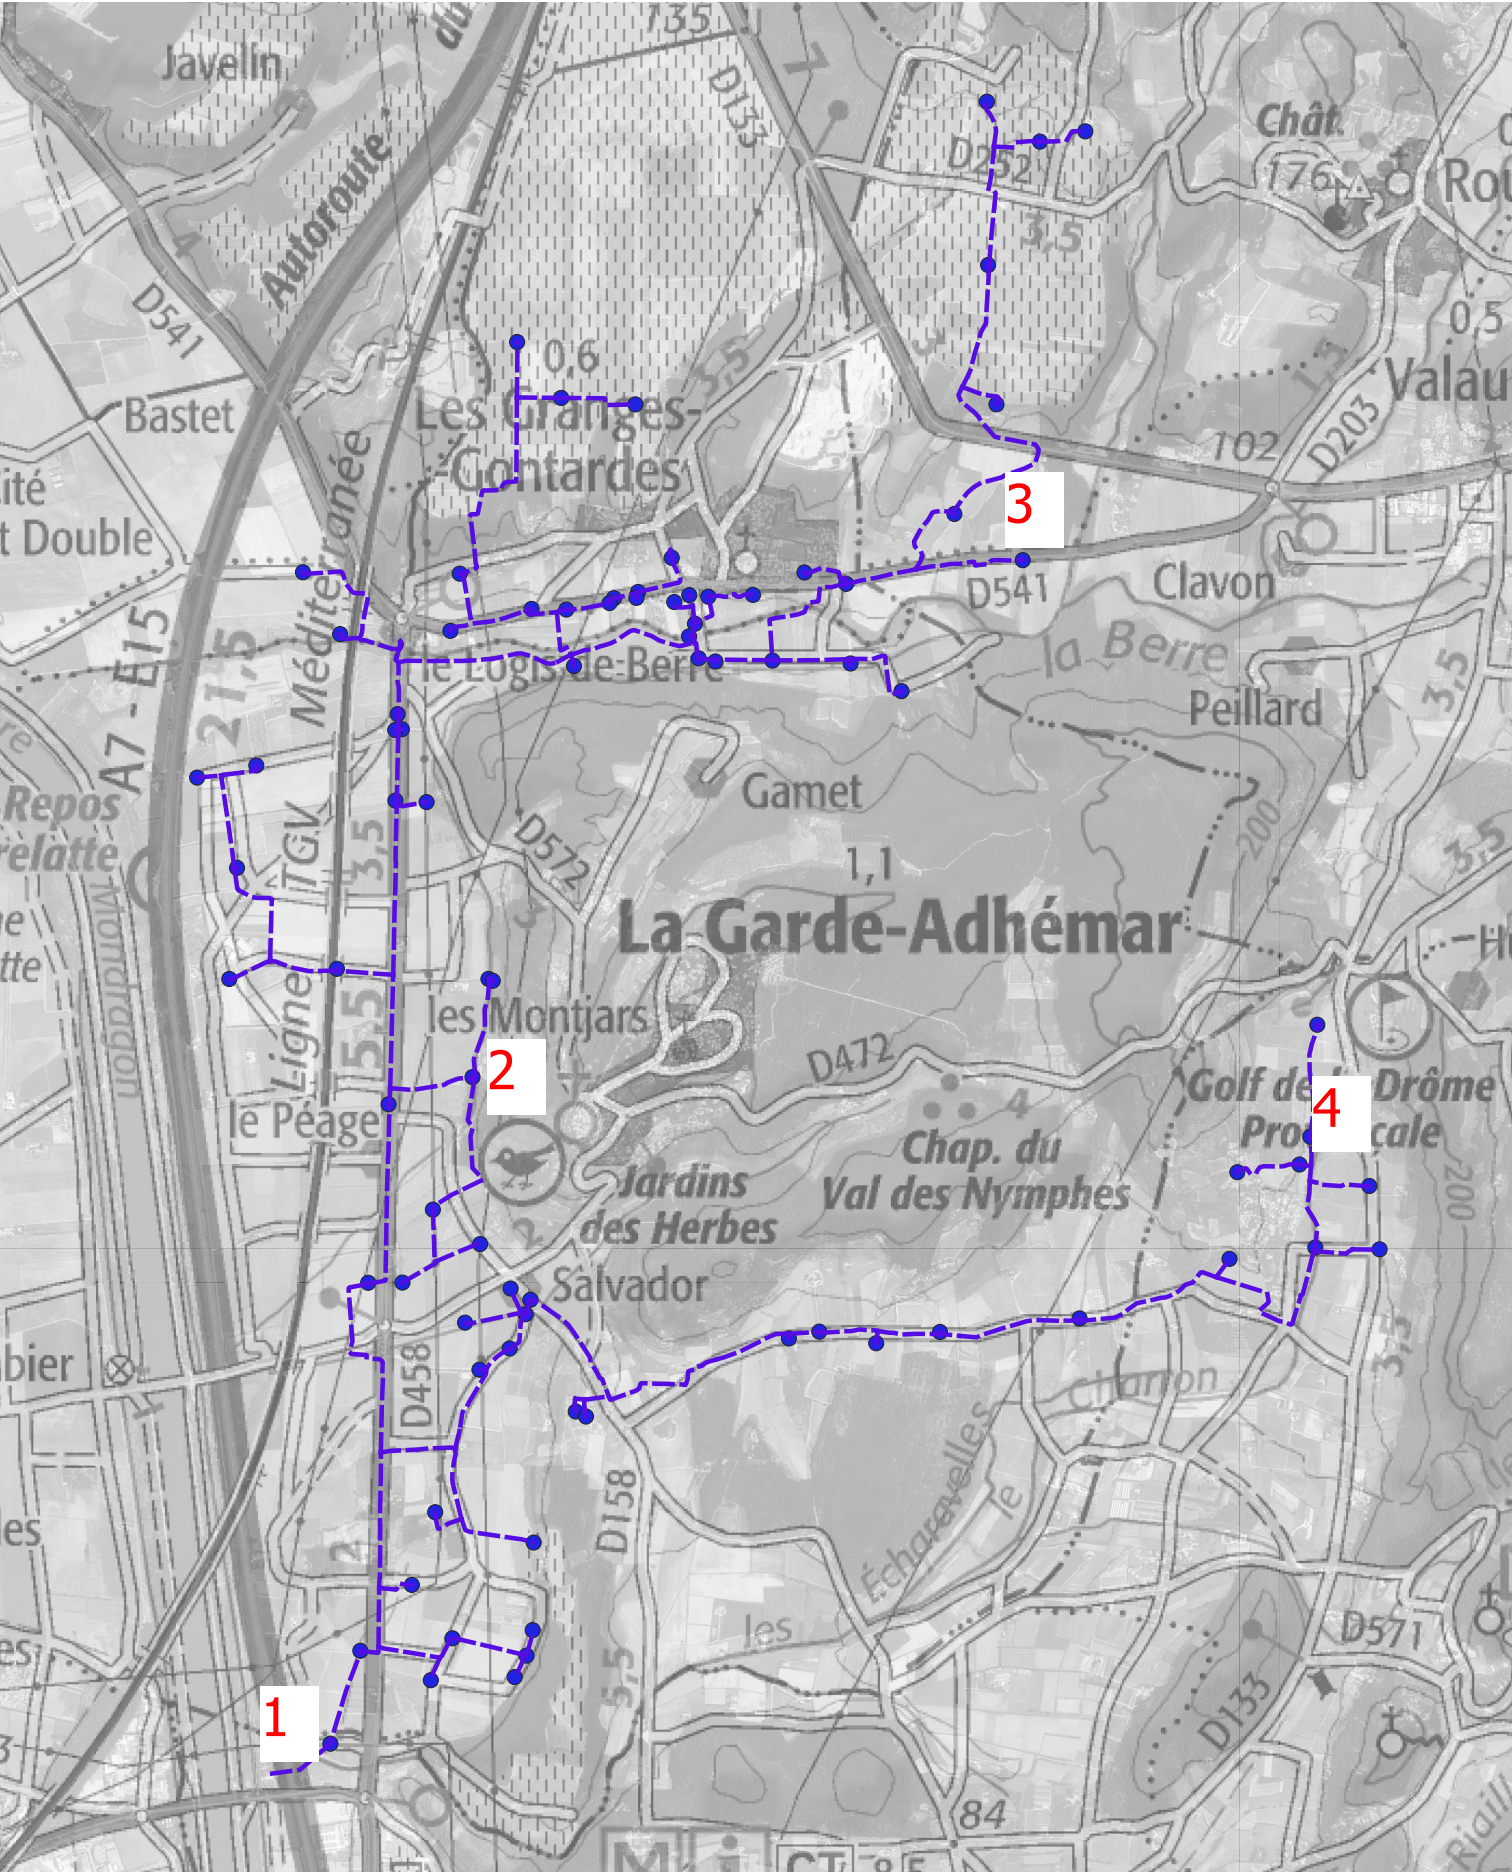

MAITRISE D'OEUVRE		NOM DU PROJET & MAITRE D'OUVRAGE		Echelle : 1:80000	N° Plan : 2411	Dessiné par : RJ
	PROJET DE CONVERSION DU RESEAU GRAVITAIRE DU TRICASTIN Syndicat d'Irrigation Drômois					
		A	08/12/2025	placements photos - Dossier Cas par C	RJ	
		Ind	Date	Commentaire	Vérfié	