


Zone Humide

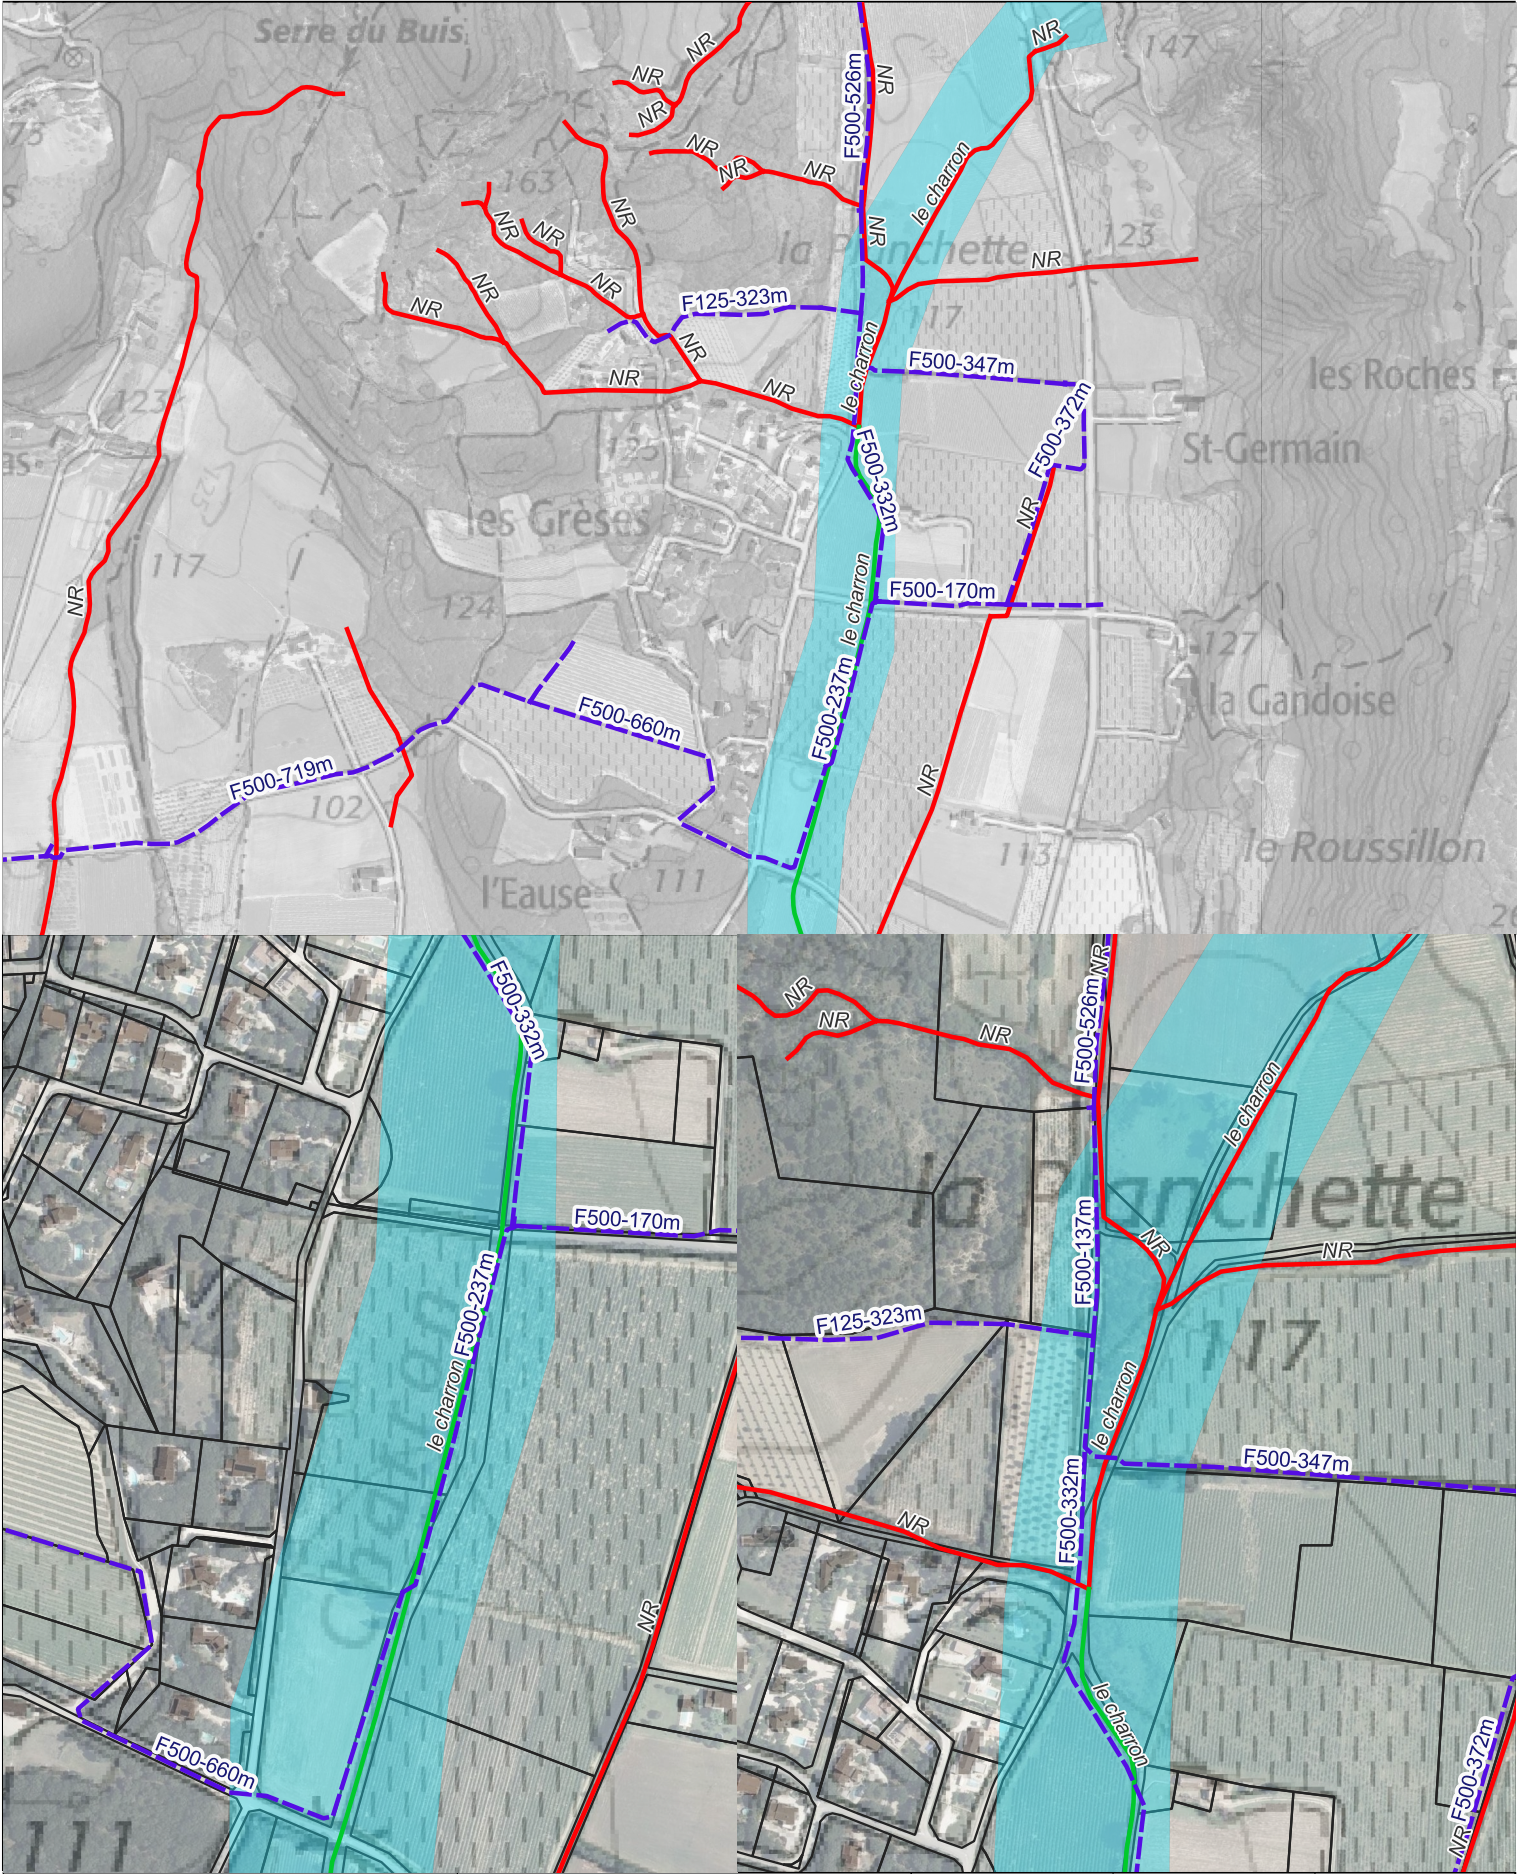

MAITRISE D'OEUVRE		NOM DU PROJET & MAITRE D'OUVRAGE		Echelle : 1:4500	N° Plan : 2411	Dessiné par : RJ	
		PROJET DE RECONVERSION DU RESEAU GRAVITAIRE DU TRICASTIN					
				A 26/11/2025	ZONE HUMIDE	JL	
				Ind Date	Commentaire	Vérifié	