
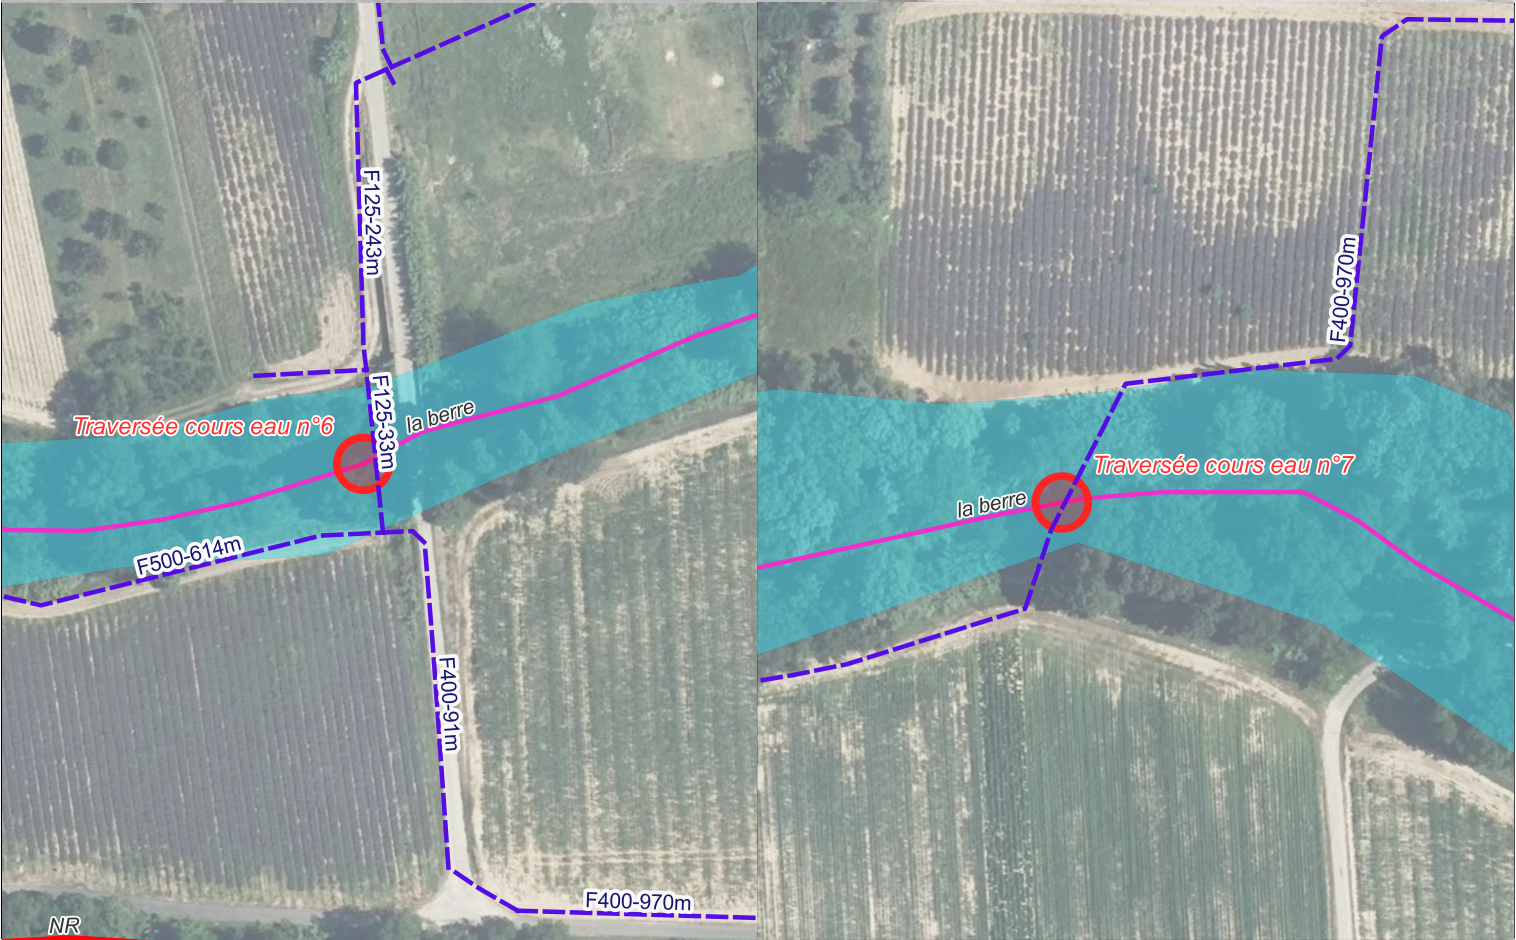


TRAVERSEES n°6 & 7 - RIVIERE BERRE - PLAN DE SITUATION

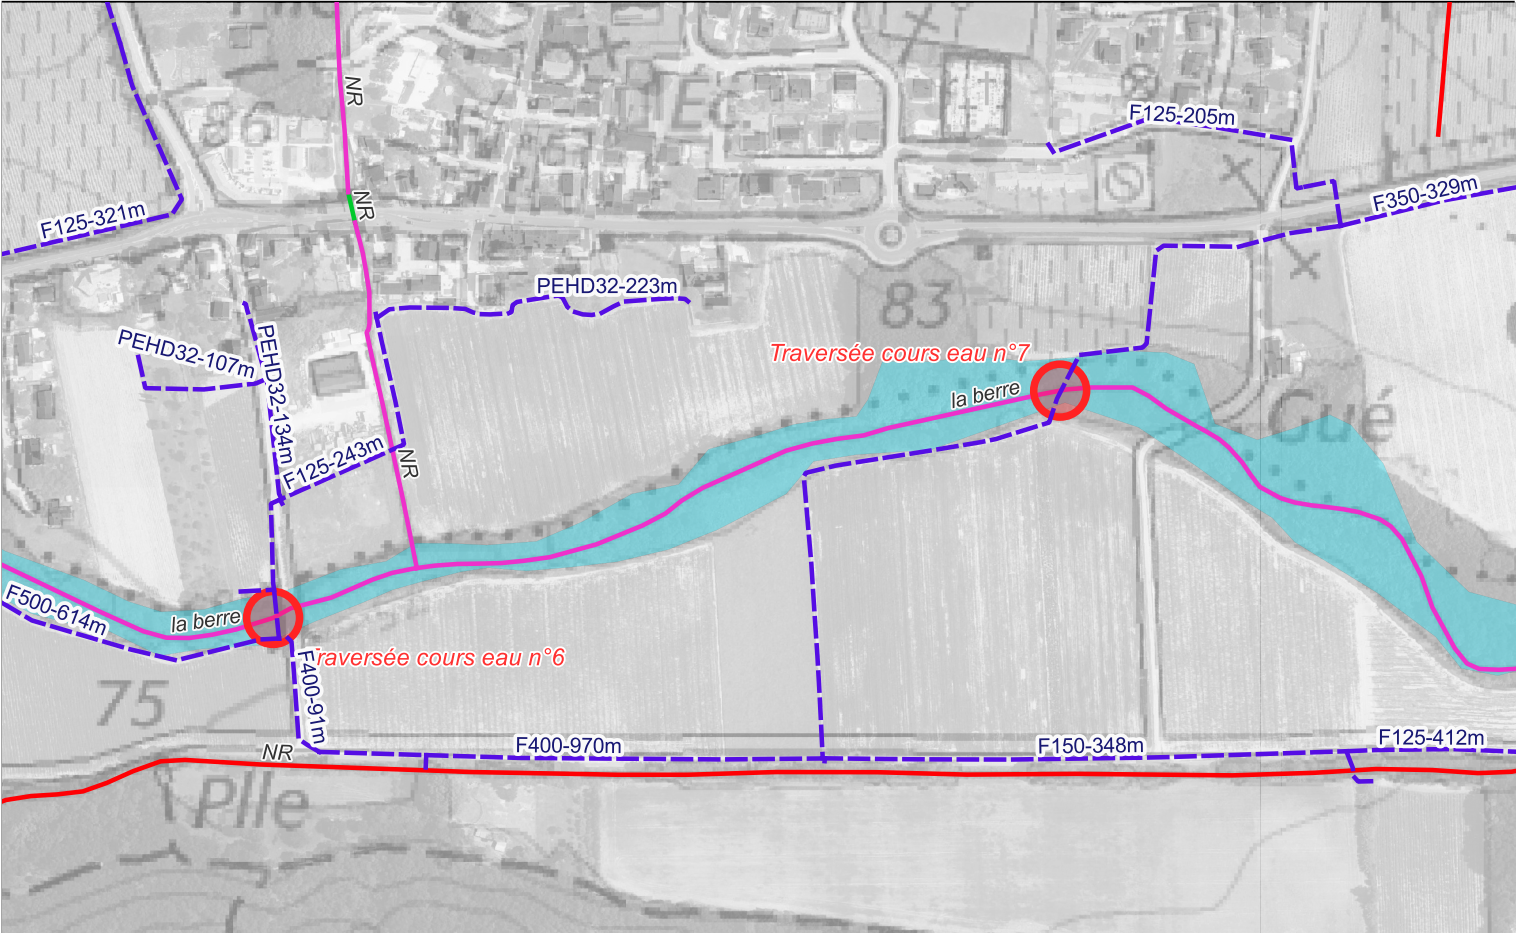

MAITRISE D'OEUVRE	NOM DU PROJET & MAITRE D'OUVRAGE	Echelle : 1:1500	N° Plan : 2411	Dessiné par : RJ
	PROJET DE RECONVERSION DU RESEAU GRAVITAIRE DU TRICASTIN			
		A 06/11/2025	Traversées de rivières - DLE	RJ
		Ind Date	Commentaire	Vérifié