


TRAVERSEE DES ECHARAVELLES - PLAN DE LOCALISATION

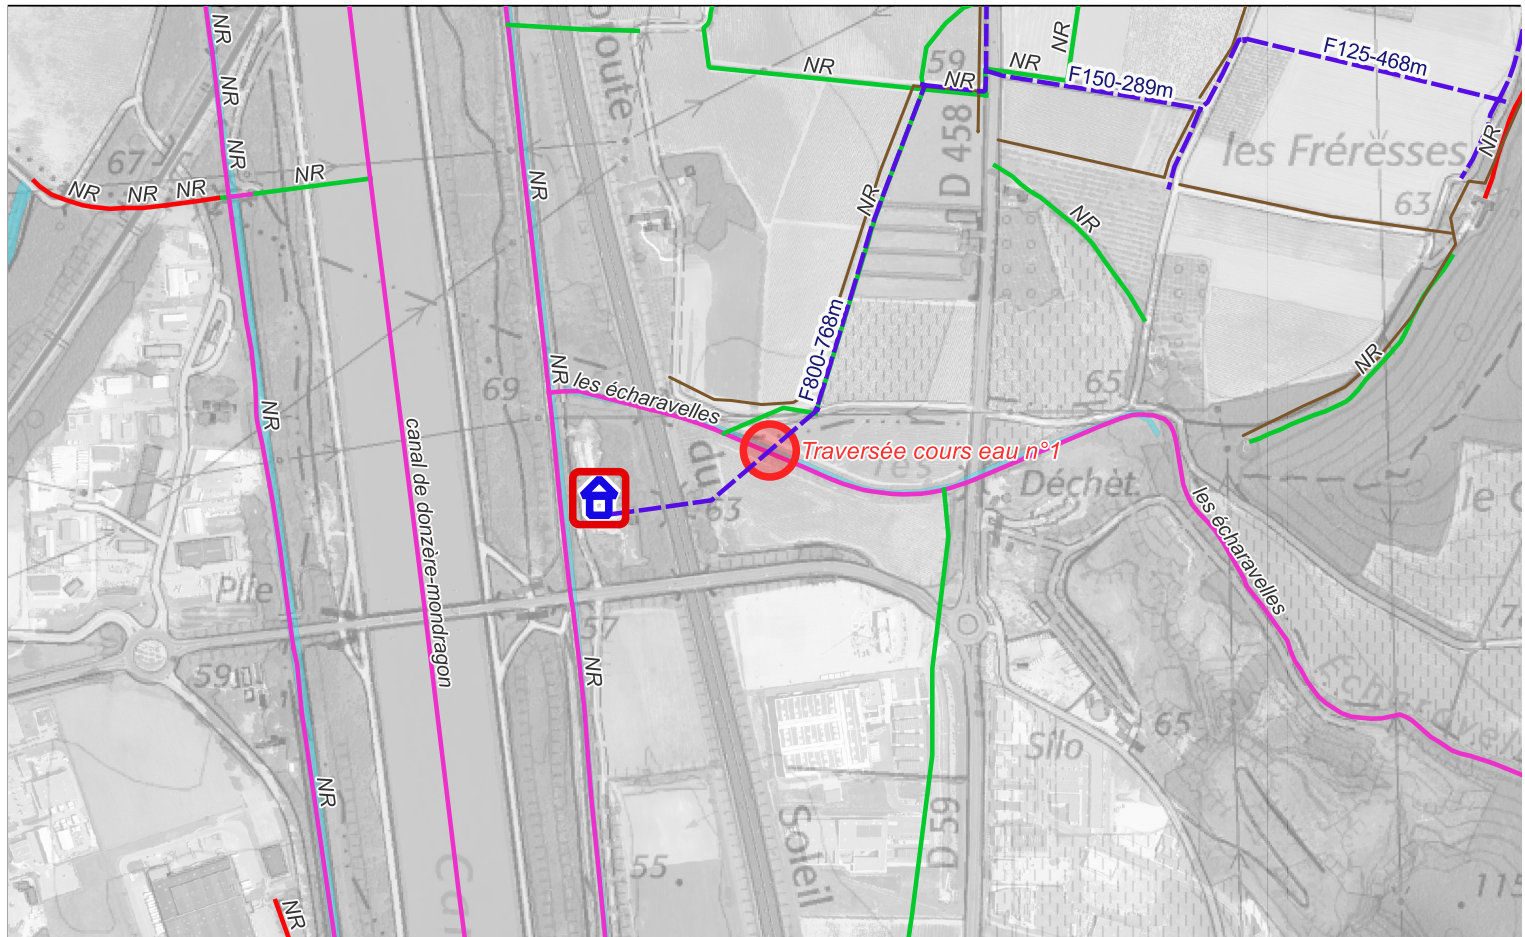

MAITRISE D'OEUVRE	NOM DU PROJET & MAITRE D'OUVRAGE	Echelle : 1:1500	N° Plan : 2411	Dessiné par : RJ
	PROJET DE RECONVERSION DU RESEAU GRAVITAIRE DU TRICASTIN			
		A 06/11/2025	Traversées de rivières - DLE	RJ
		Ind	Date	Commentaire
				Vérifié