


# PLAN DE LOCALISATION DU PROJET

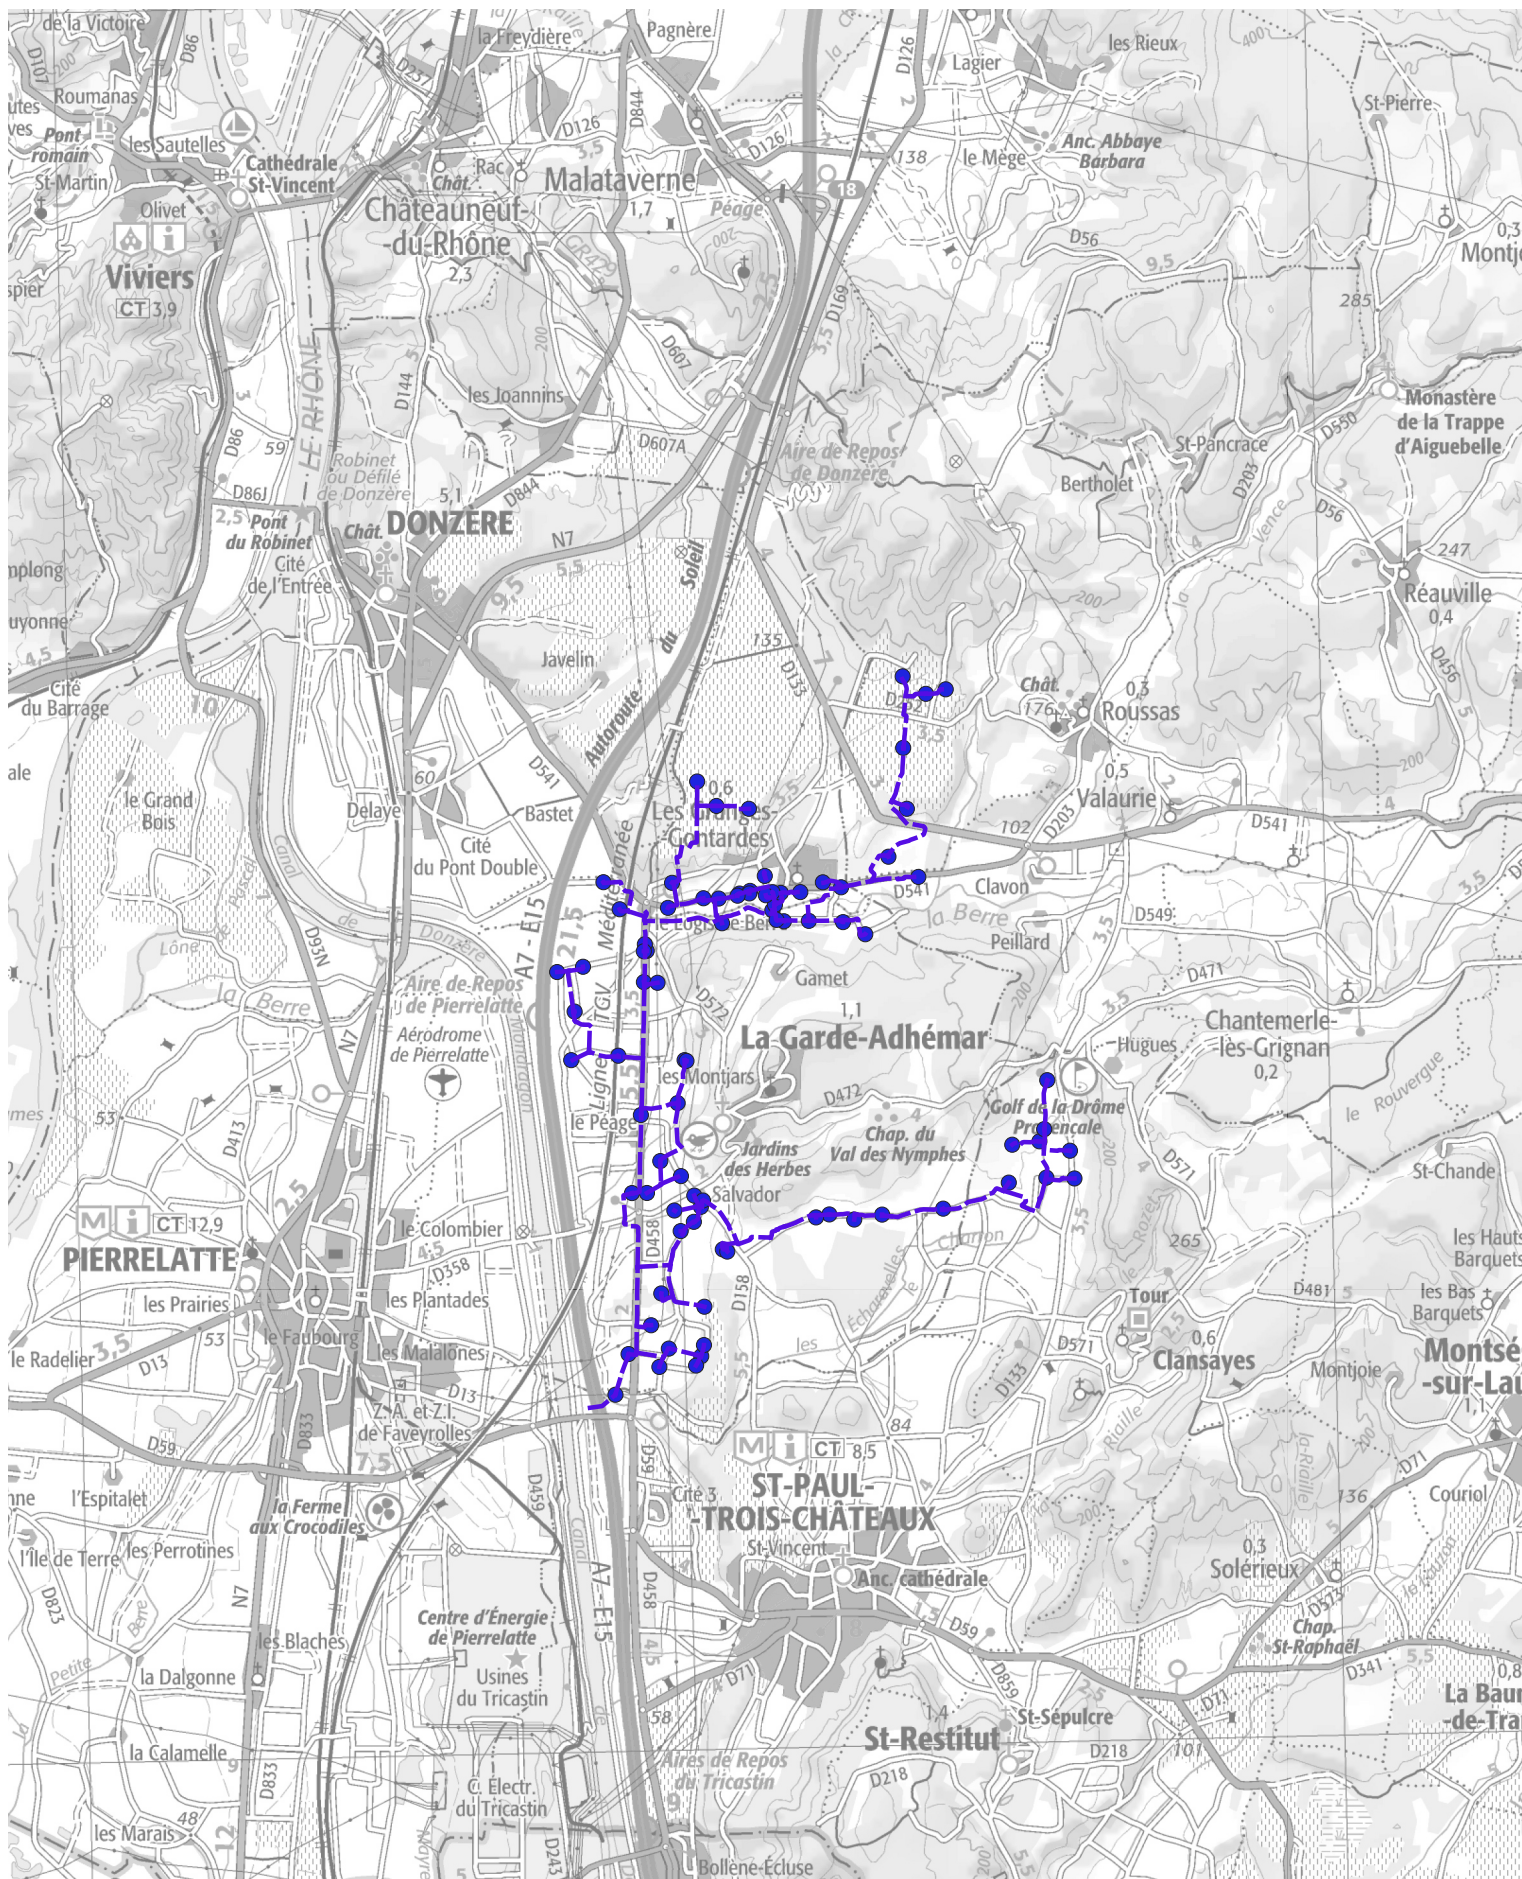

MAITRISE D'OEUVRE

NOM DU PROJET & MAITRE D'OUVRAGE

Echelle : 1:80000

N° Plan : 2411

Dessiné par : RJ



PROJET DE CONVERSION DU RESEAU  
GRAVITAIRE DU TRICASTIN

Syndicat d'Irrigation Drômois

A 08/12/2025

Traversées de rivières - DLE

RJ

Ind

Date

Commentaire

Vérfié