


PLAN DE SITUATION DU PROJET & NATURA 2000

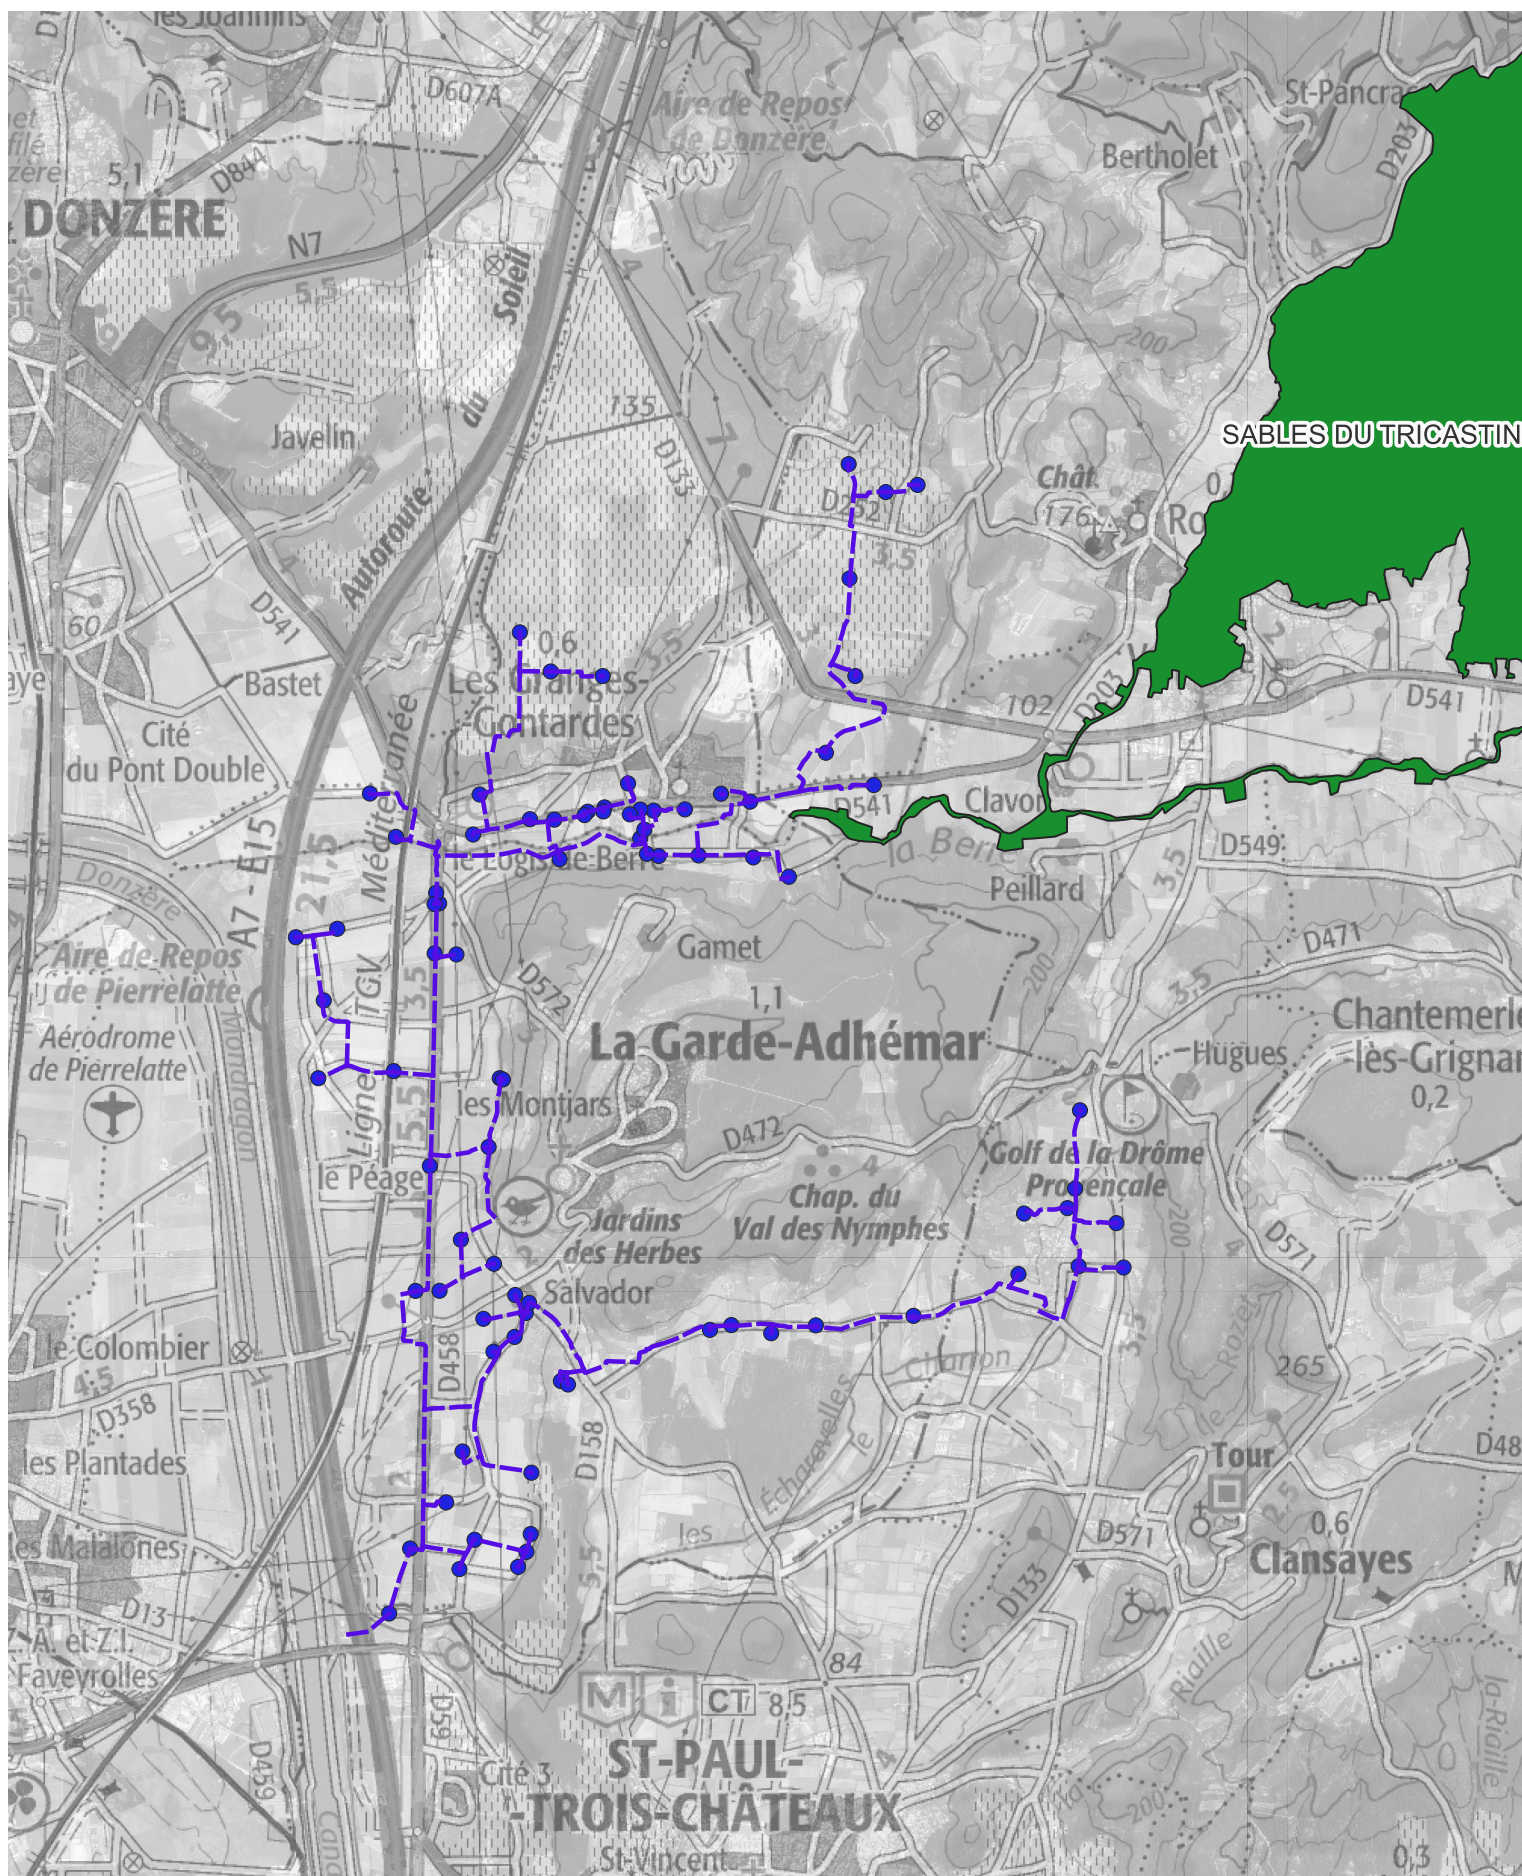

MAITRISE D'OEUVRE

NOM DU PROJET & MAITRE D'OUVRAGE

Echelle : 1:50000

N° Plan : 2411

Dessiné par : RJ



PROJET DE CONVERSION DU RESEAU
GRAVITAIRE DU TRICASTIN

Syndicat d'Irrigation Drômois

A 08/12/2025

Localisations zones natura 2000

RJ

Ind

Date

Commentaire

Vérfié