

DIRECTION GÉNÉRALE DES
FINANCES PUBLIQUES

EXTRAIT DU PLAN CADASTRAL

Département :
PUY DE DOME

Commune :
AUBIERE

Section : BT
Feuille : 000 BT 01

Échelle d'origine : 1/1000
Échelle d'édition : 1/1000

Date d'édition : 22/10/2025
(fuseau horaire de Paris)


Coordonnées en projection : RGF93CC46

Le plan visualisé sur cet extrait est géré par le
centre des impôts foncier suivant :
Centre des finances publiques de Clermont-
Ferrand
Service départemental des impôts fonciers du
Puy-de-Dôme Boulevard Berthelot 63033
63033 CLERMONT-FERRAND CEDEX
tél. 04 73 43 20 00 -fax
ptgc.puy-de-dome@dgif.finances.gouv.fr

Cet extrait de plan vous est délivré par :

BRUNERIE®

SCI AUBIERE 24 - AVENUE DU ROUSSILLON 63170 AUBIERE
CREATION D'UNE CONCESSION AUTOMOBILE DEBARD
PLAN DE CADASTRE

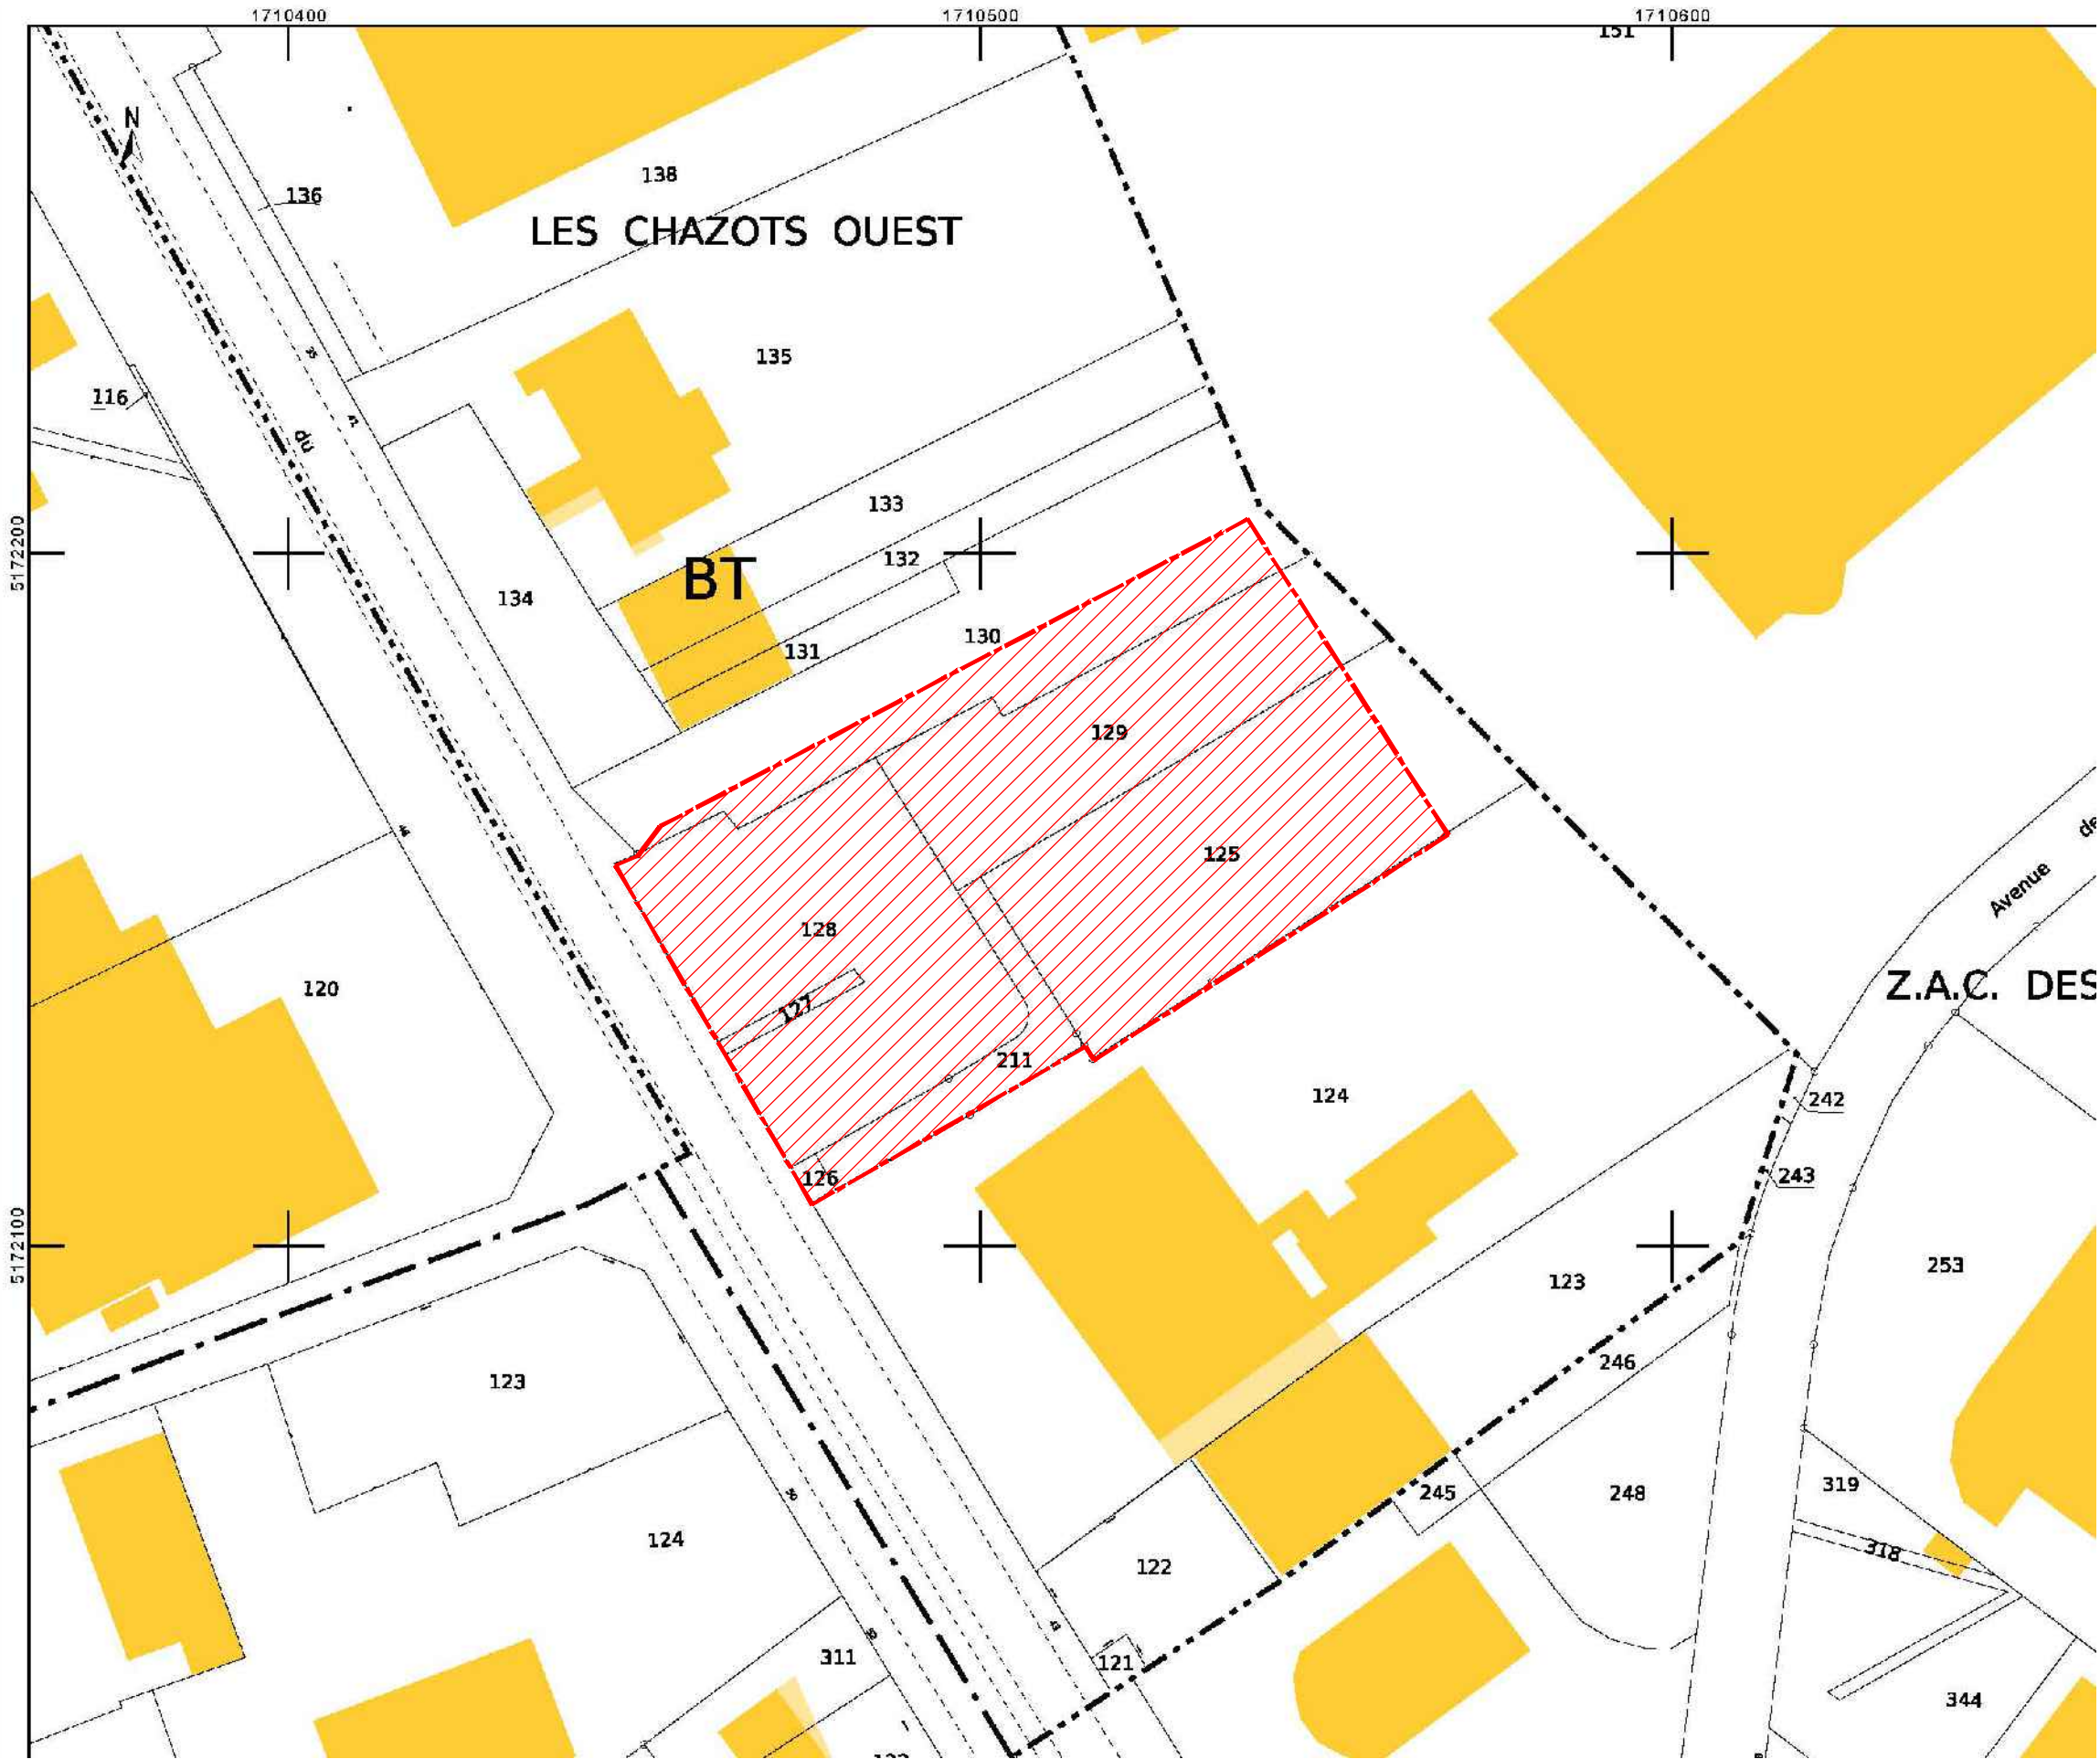

Dessinateur KL Vérificateur CI

AFFAIRE	ÉMET.	LOT	PHASE
2025-081	BRU	ARC	CPC

Date 12/2025 Echelle 1-1000

N°	INDICE
03-2	