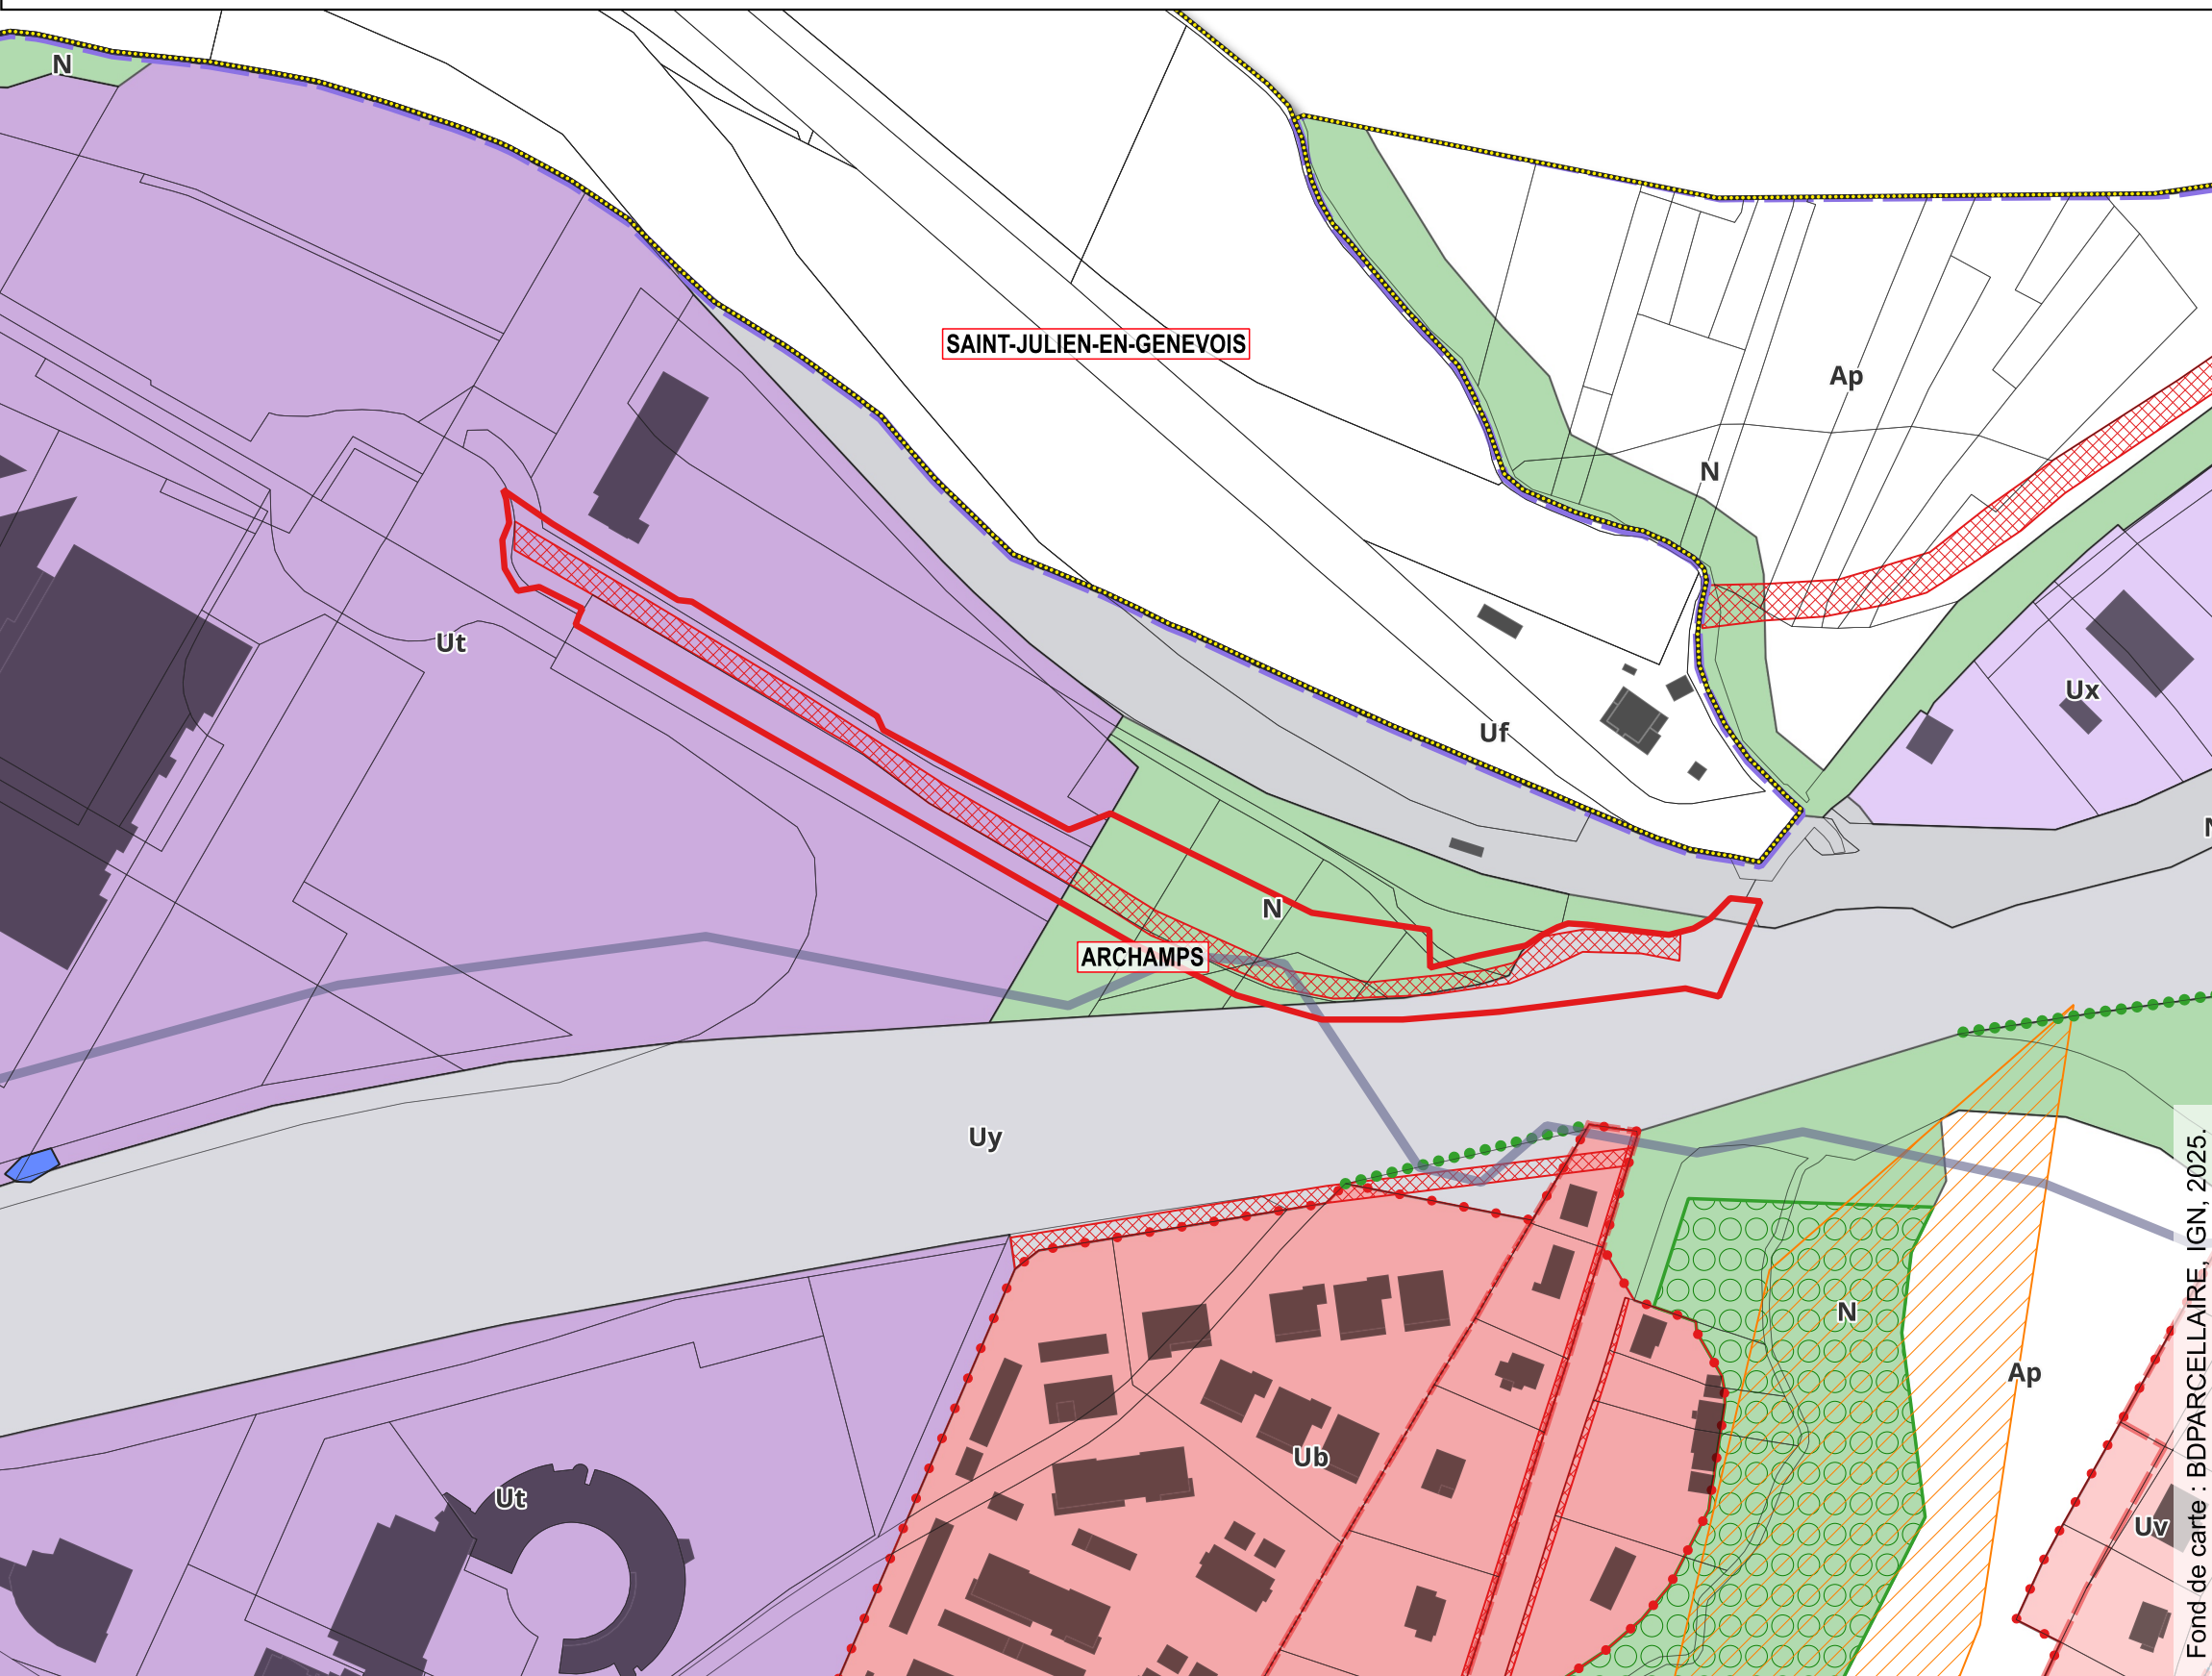


 Zone d'étude

	Zone agricole à protéger, secteur destiné à préserver le caractère paysager remarquable
	Zone naturelle et forestière, à protéger en raison de la qualité des sites, milieux et espaces naturels, des paysages et de leur intérêt, de l'existence d'une exploitation forestière, de leur caractère d'espaces naturels, ...
	Zone urbaine, secteur d'habitat collectif dense de la Ville élargie souhaitée par le SCOT
	Zone urbaine, secteur de la Technopole d'Archamps
	Zone urbaine, secteur des activités artisanales et commerciales
	Zone urbaine, secteur des infrastructures autoroutières
	Zone urbaine, secteur des infrastructures ferroviaires
	Zone urbaine, secteur du village d'Archamps (Chef-lieu)

- Éléments de continuité écologique et trame verte et bleue :
Corridor écologique
- Emplacement réservé aux voies publiques
- Espace boisé classé
- Secteur à programme de logements mixité sociale en zone U et AU
- Secteur de projet en attente d'un projet d'aménagement global
- Zone humide
- Autre périmètre, secteur, plan, document, site, projet, espace :
Tracé indicatif de la canalisation d'hydrocarbure
- Éléments de paysage correspondant à un espace boisé, (sites et secteurs) à préserver pour des motifs d'ordre écologique :
Haie d'intérêt
- Périmètre d'étude du PPRn
- Périmètre d'étude en application de l'article L424-1-3° : surcis à statuer

0 50 100 m