



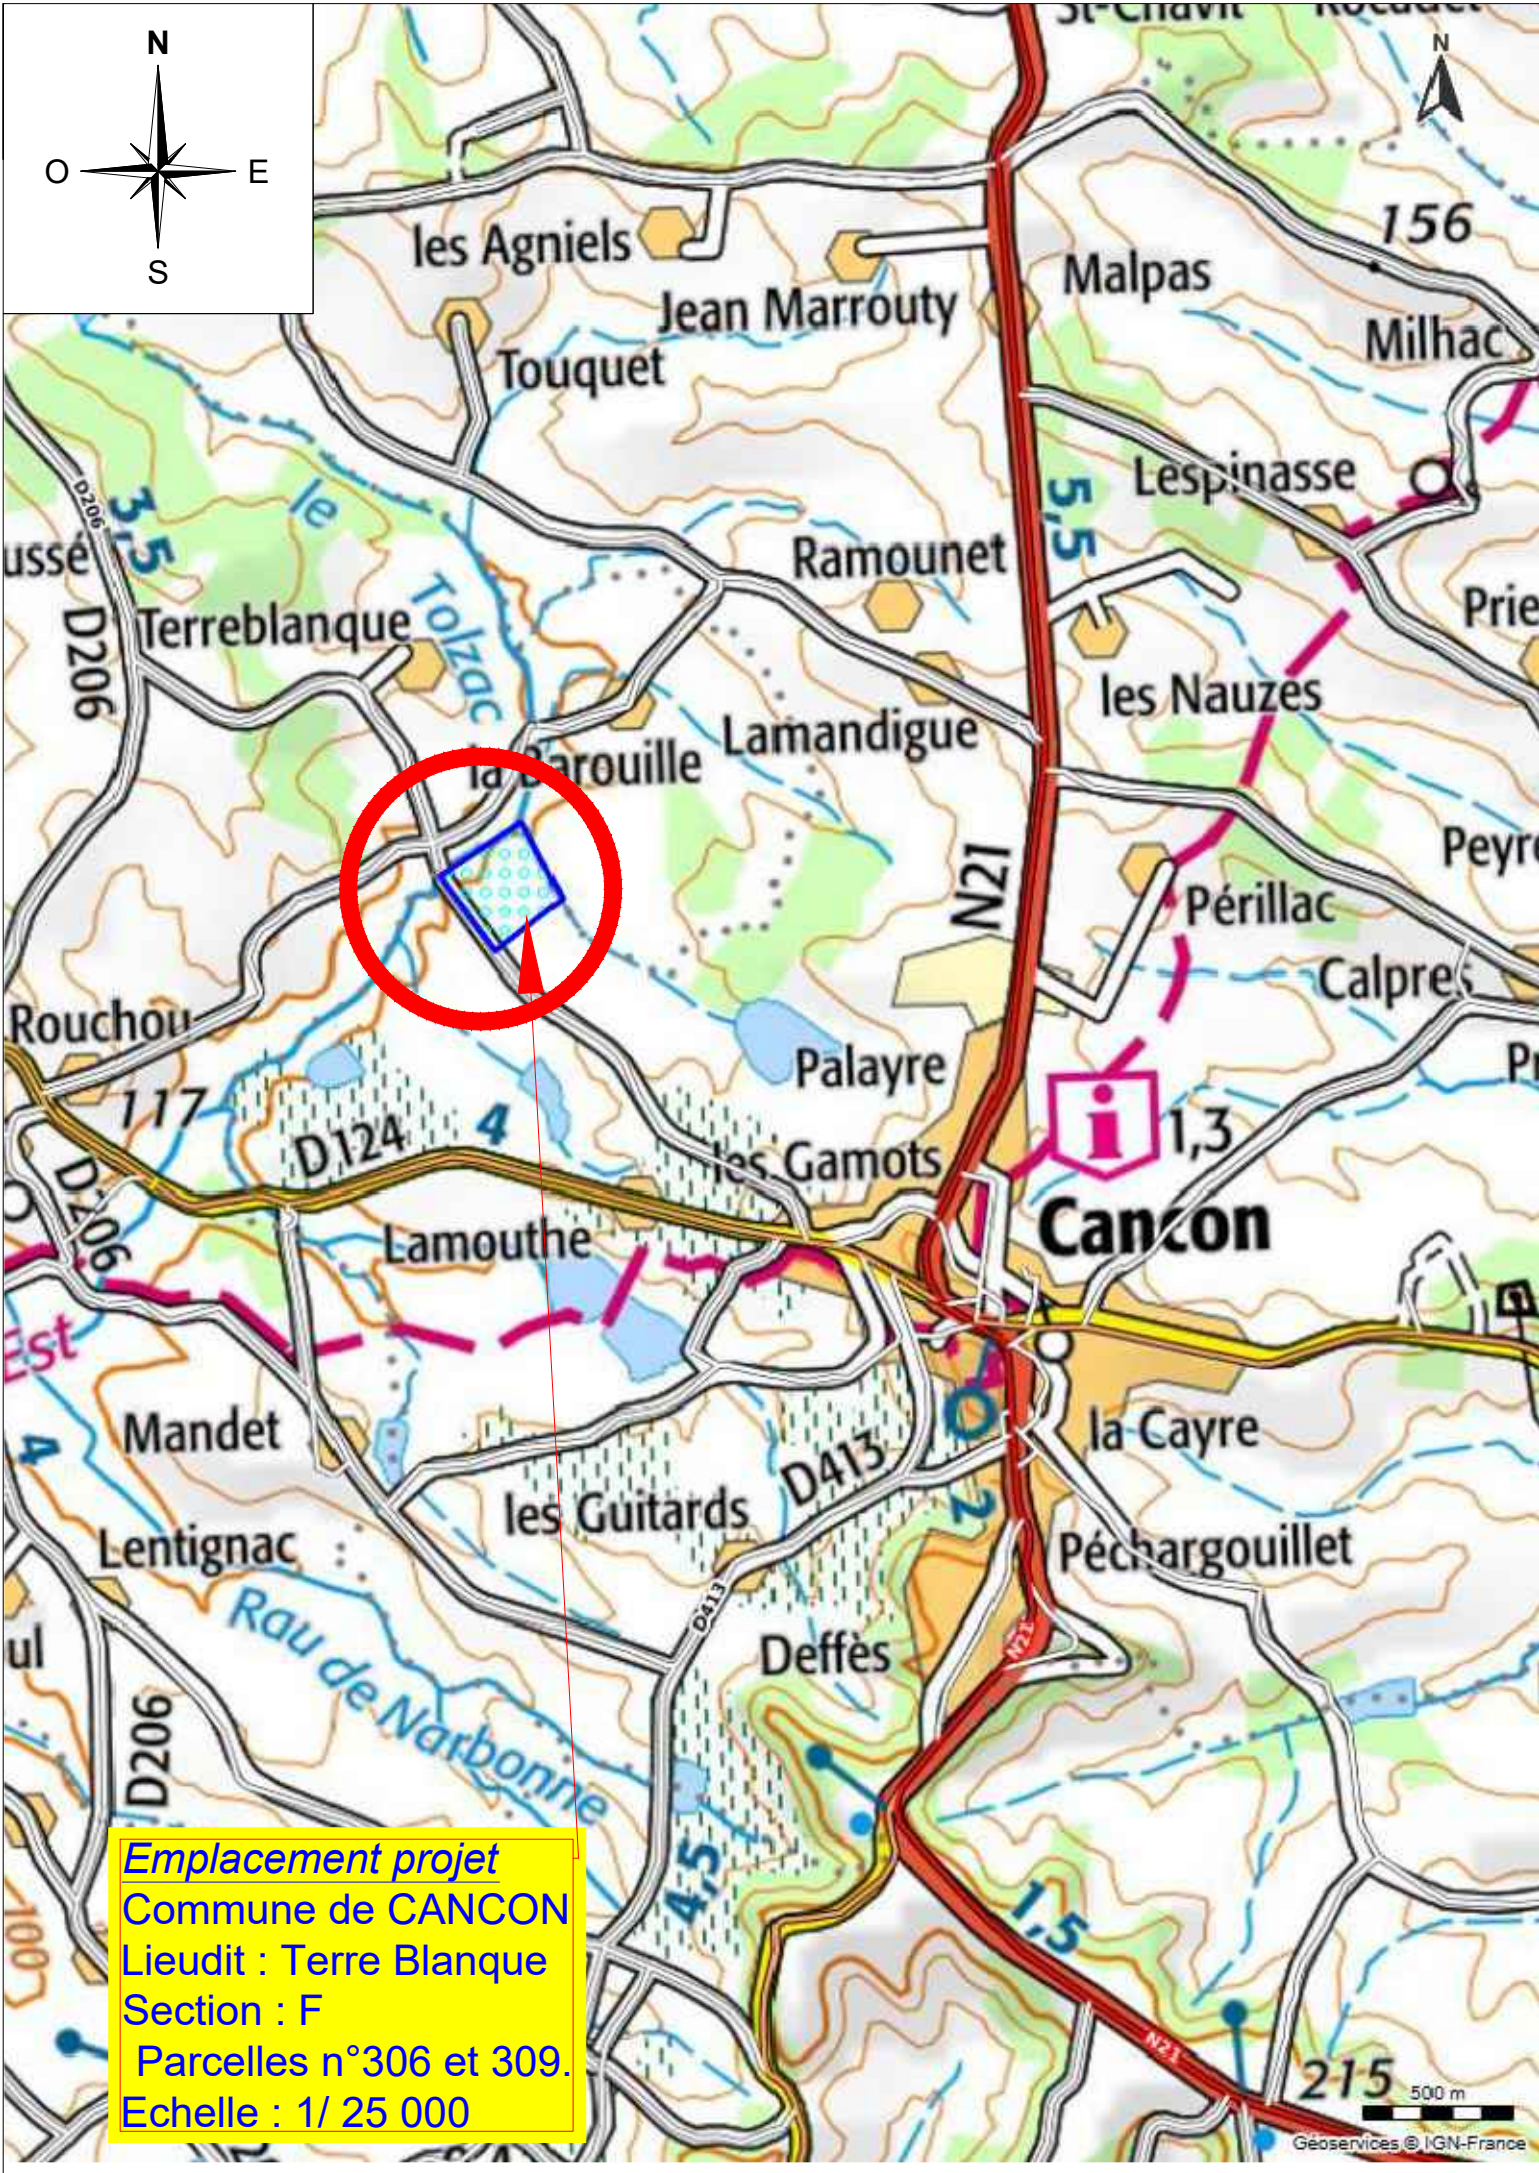

Emplacement projet
Commune de CANCON
Lieu dit : Terre Blanche
Section : F
Parcelles n°306 et 309.
Echelle : 1/ 25 000

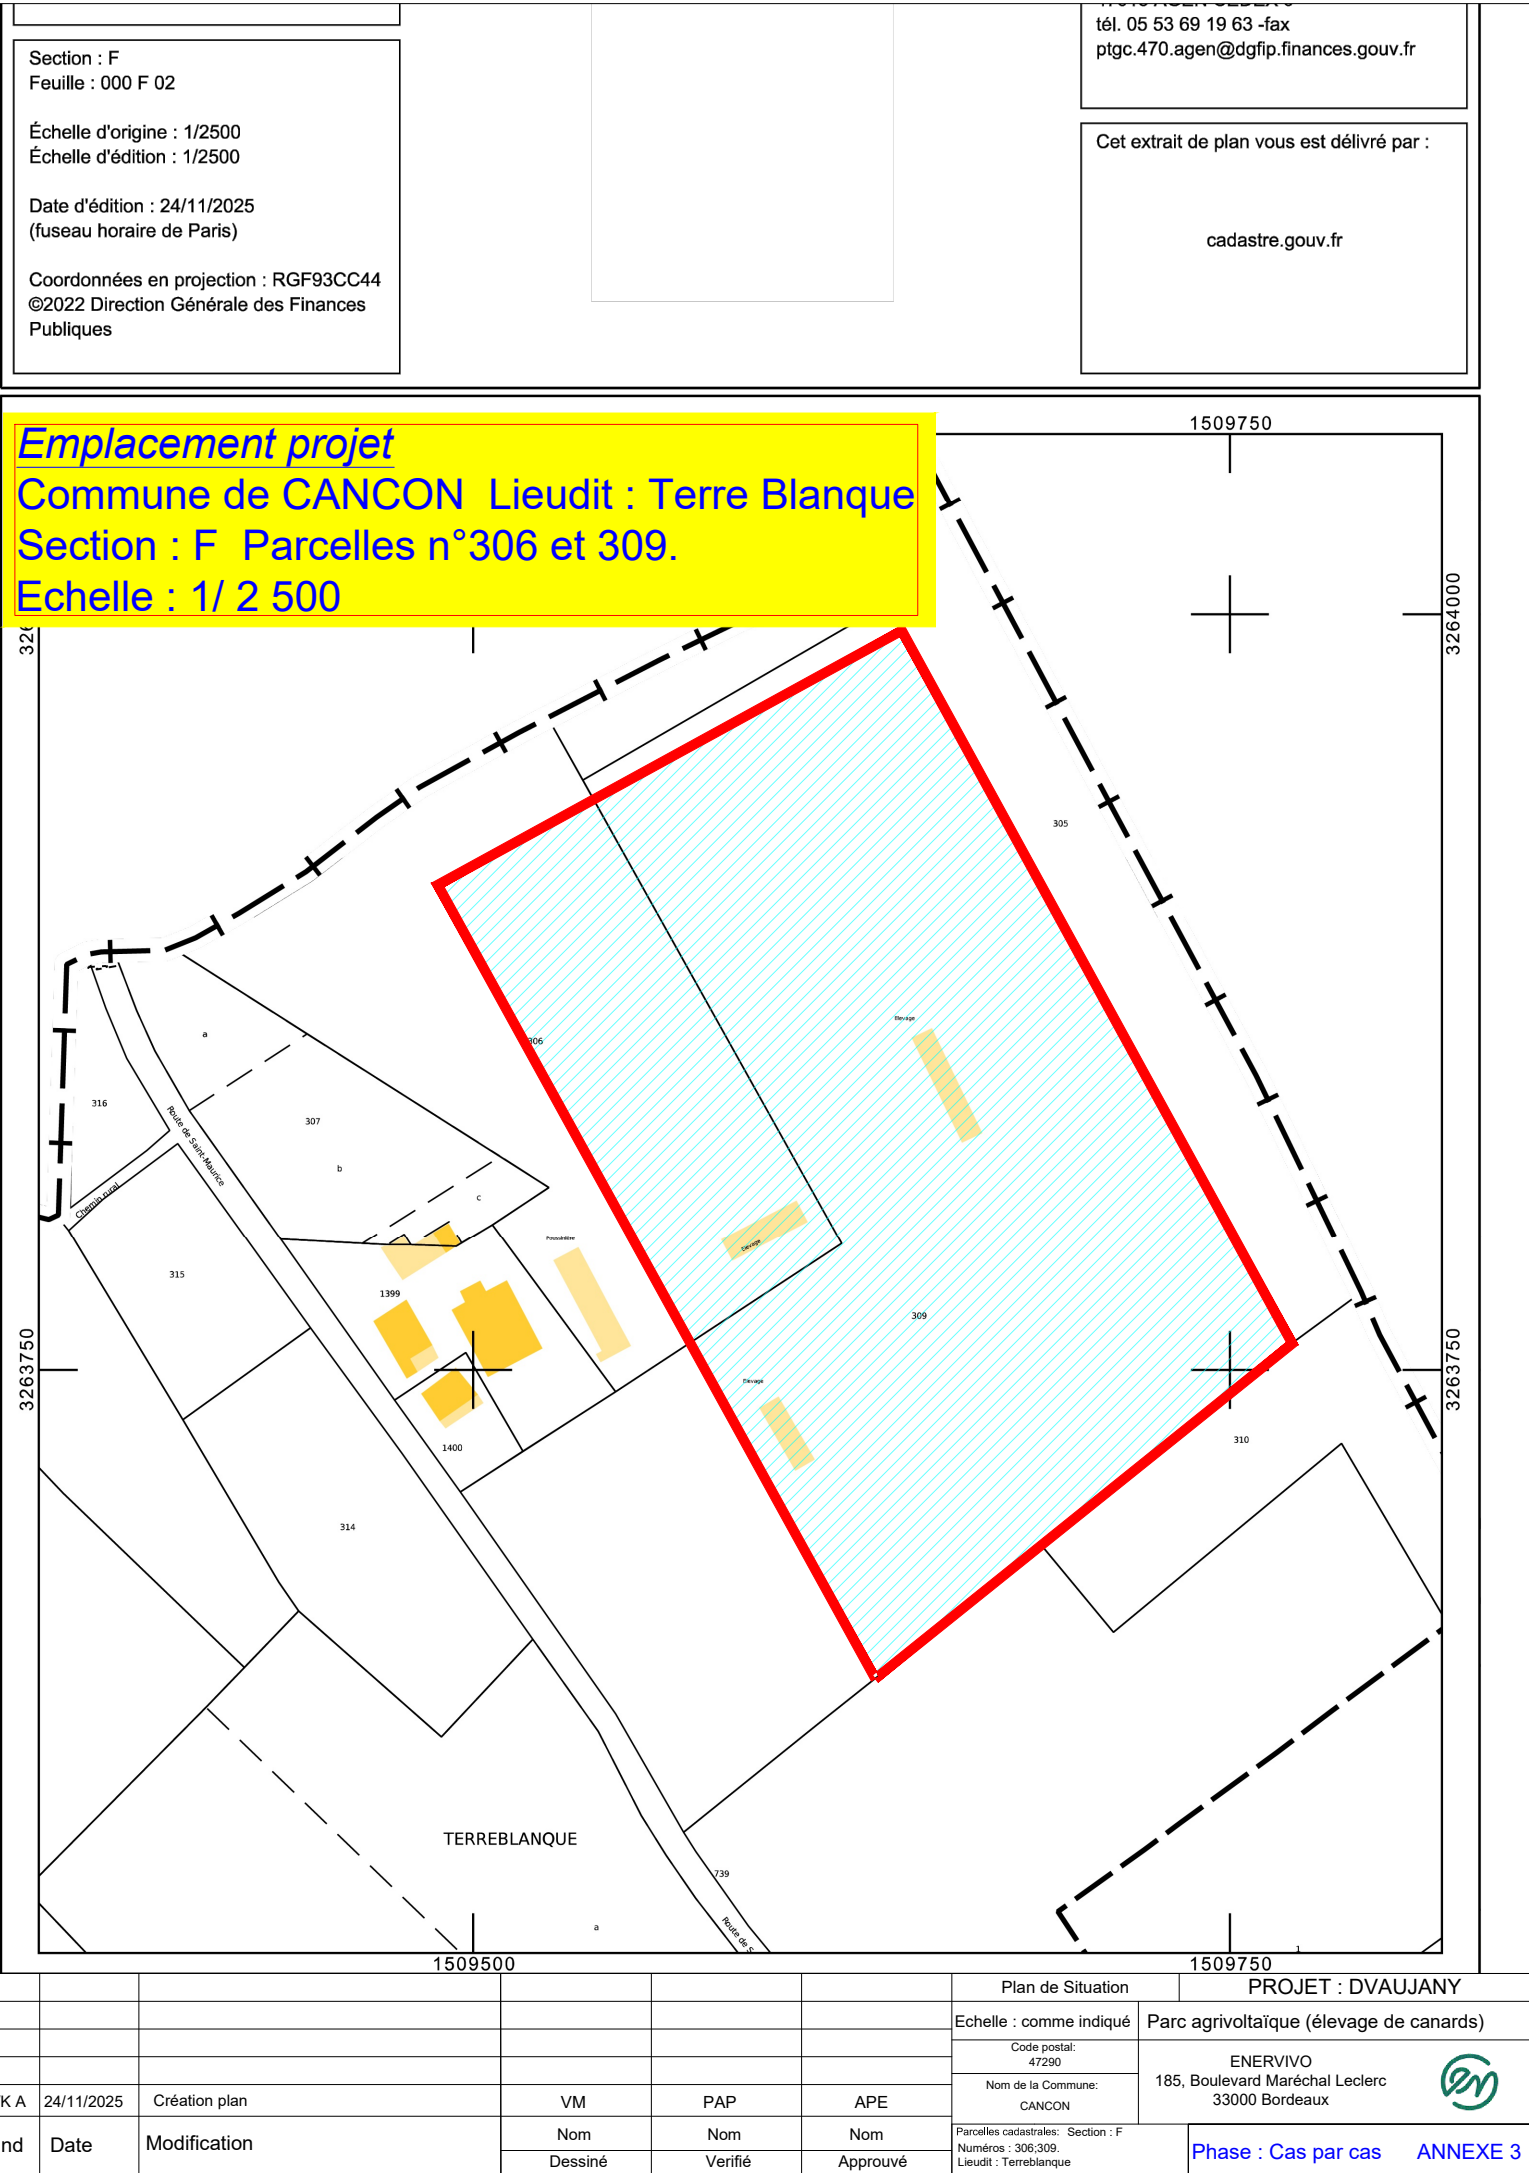

Emplacement projet
Commune de CANCON Lieu dit : Terre Blanche
Section : F Parcelles n°306 et 309.
Echelle : 1/ 2 500

						Plan de Situation	PROJET : DVAUJANY
						Echelle : comme indiqué	Parc agrivoltaïque (élevage de canards)
						Code postal: 47290	ENERVIVO 185, Boulevard Maréchal Leclerc 33000 Bordeaux
						Nom de la Commune: CANCON	
						Parcelles cadastrales: Section : F Numéros : 306;309, Lieu dit : Terreblanche	Phase : Cas par cas

K/K A	24/11/2025	Création plan	VM	PAP	APE
Ind	Date	Modification	Nom Dessiné	Nom Vérifié	Nom Approuvé

ANNEXE 3