


Projet de reboisement - Plan de situation
Propriétaire : Monsieur GUILLAUMOND Julien
Commune : Firminy (42)
Parcelle : A 570 / A 572 / A 573
Surface à reboiser : 0,9 ha

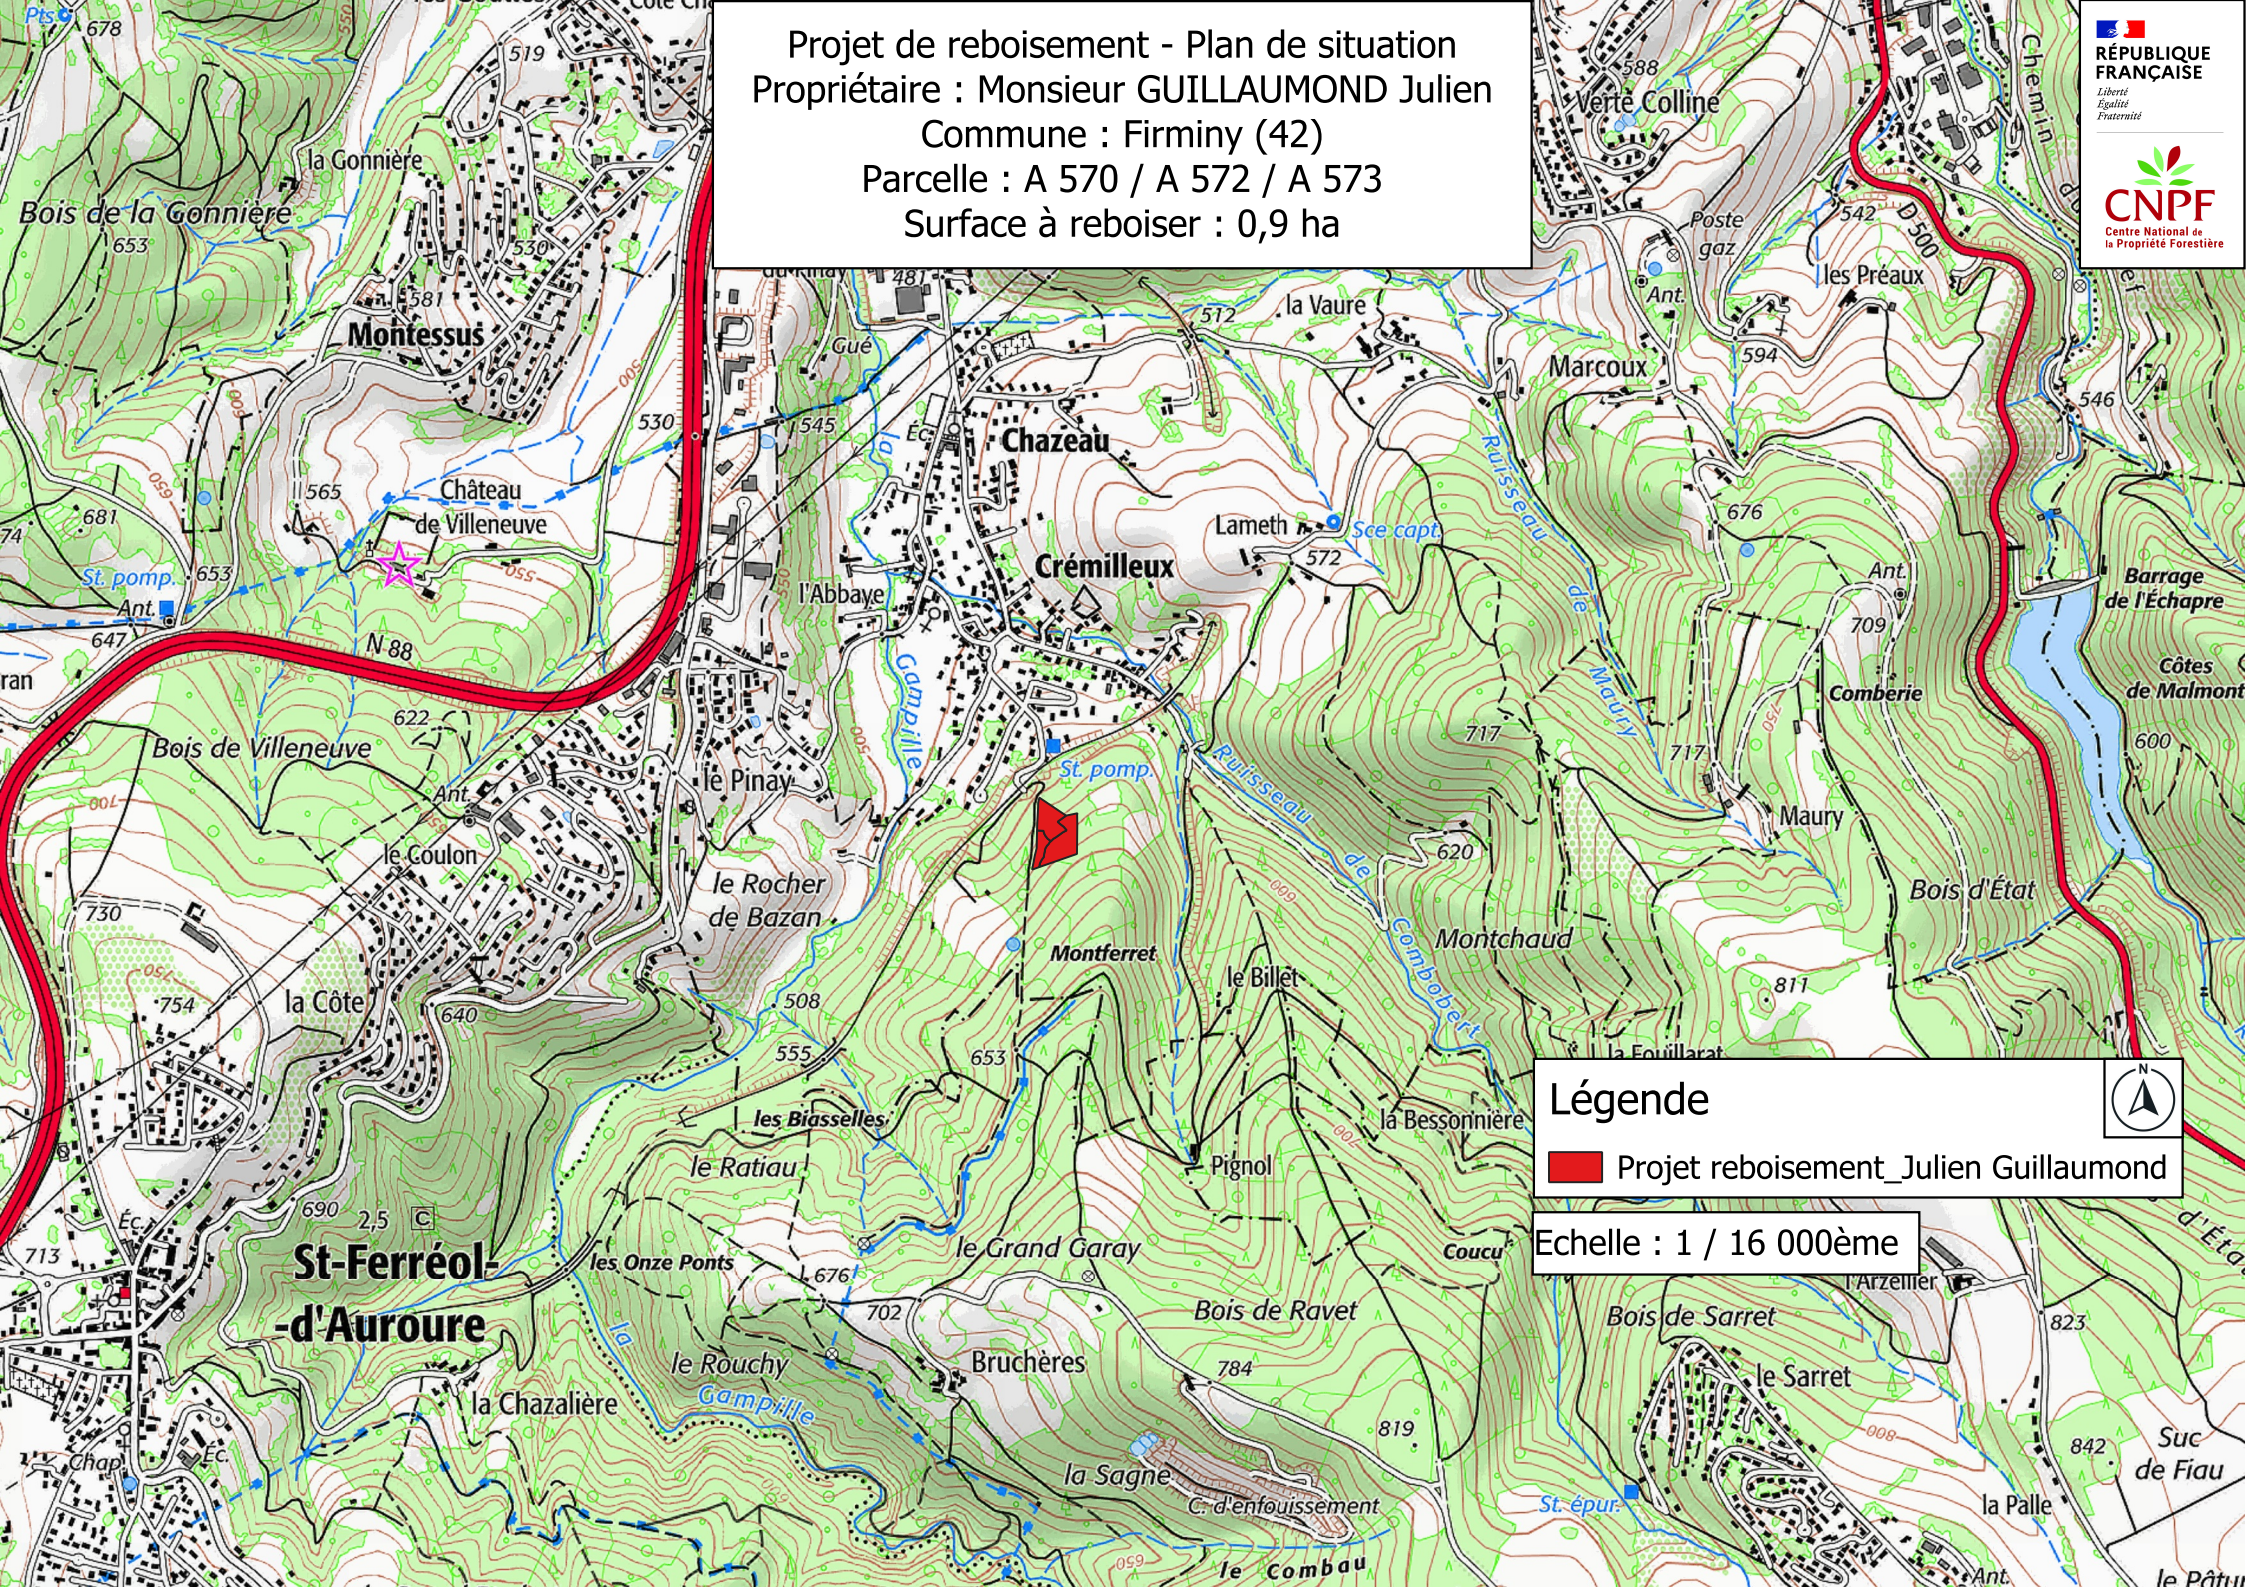

Légende

Projet reboisement_Julien Guillaumond

Echelle : 1 / 16 000ème