
PLAN DE COMPOSITION D’ENSEMBLE DU PROJET COTÉ DANS LES TROIS DIMENSIONS,

PC 2. PLAN MASSE : PROJET

1/500°

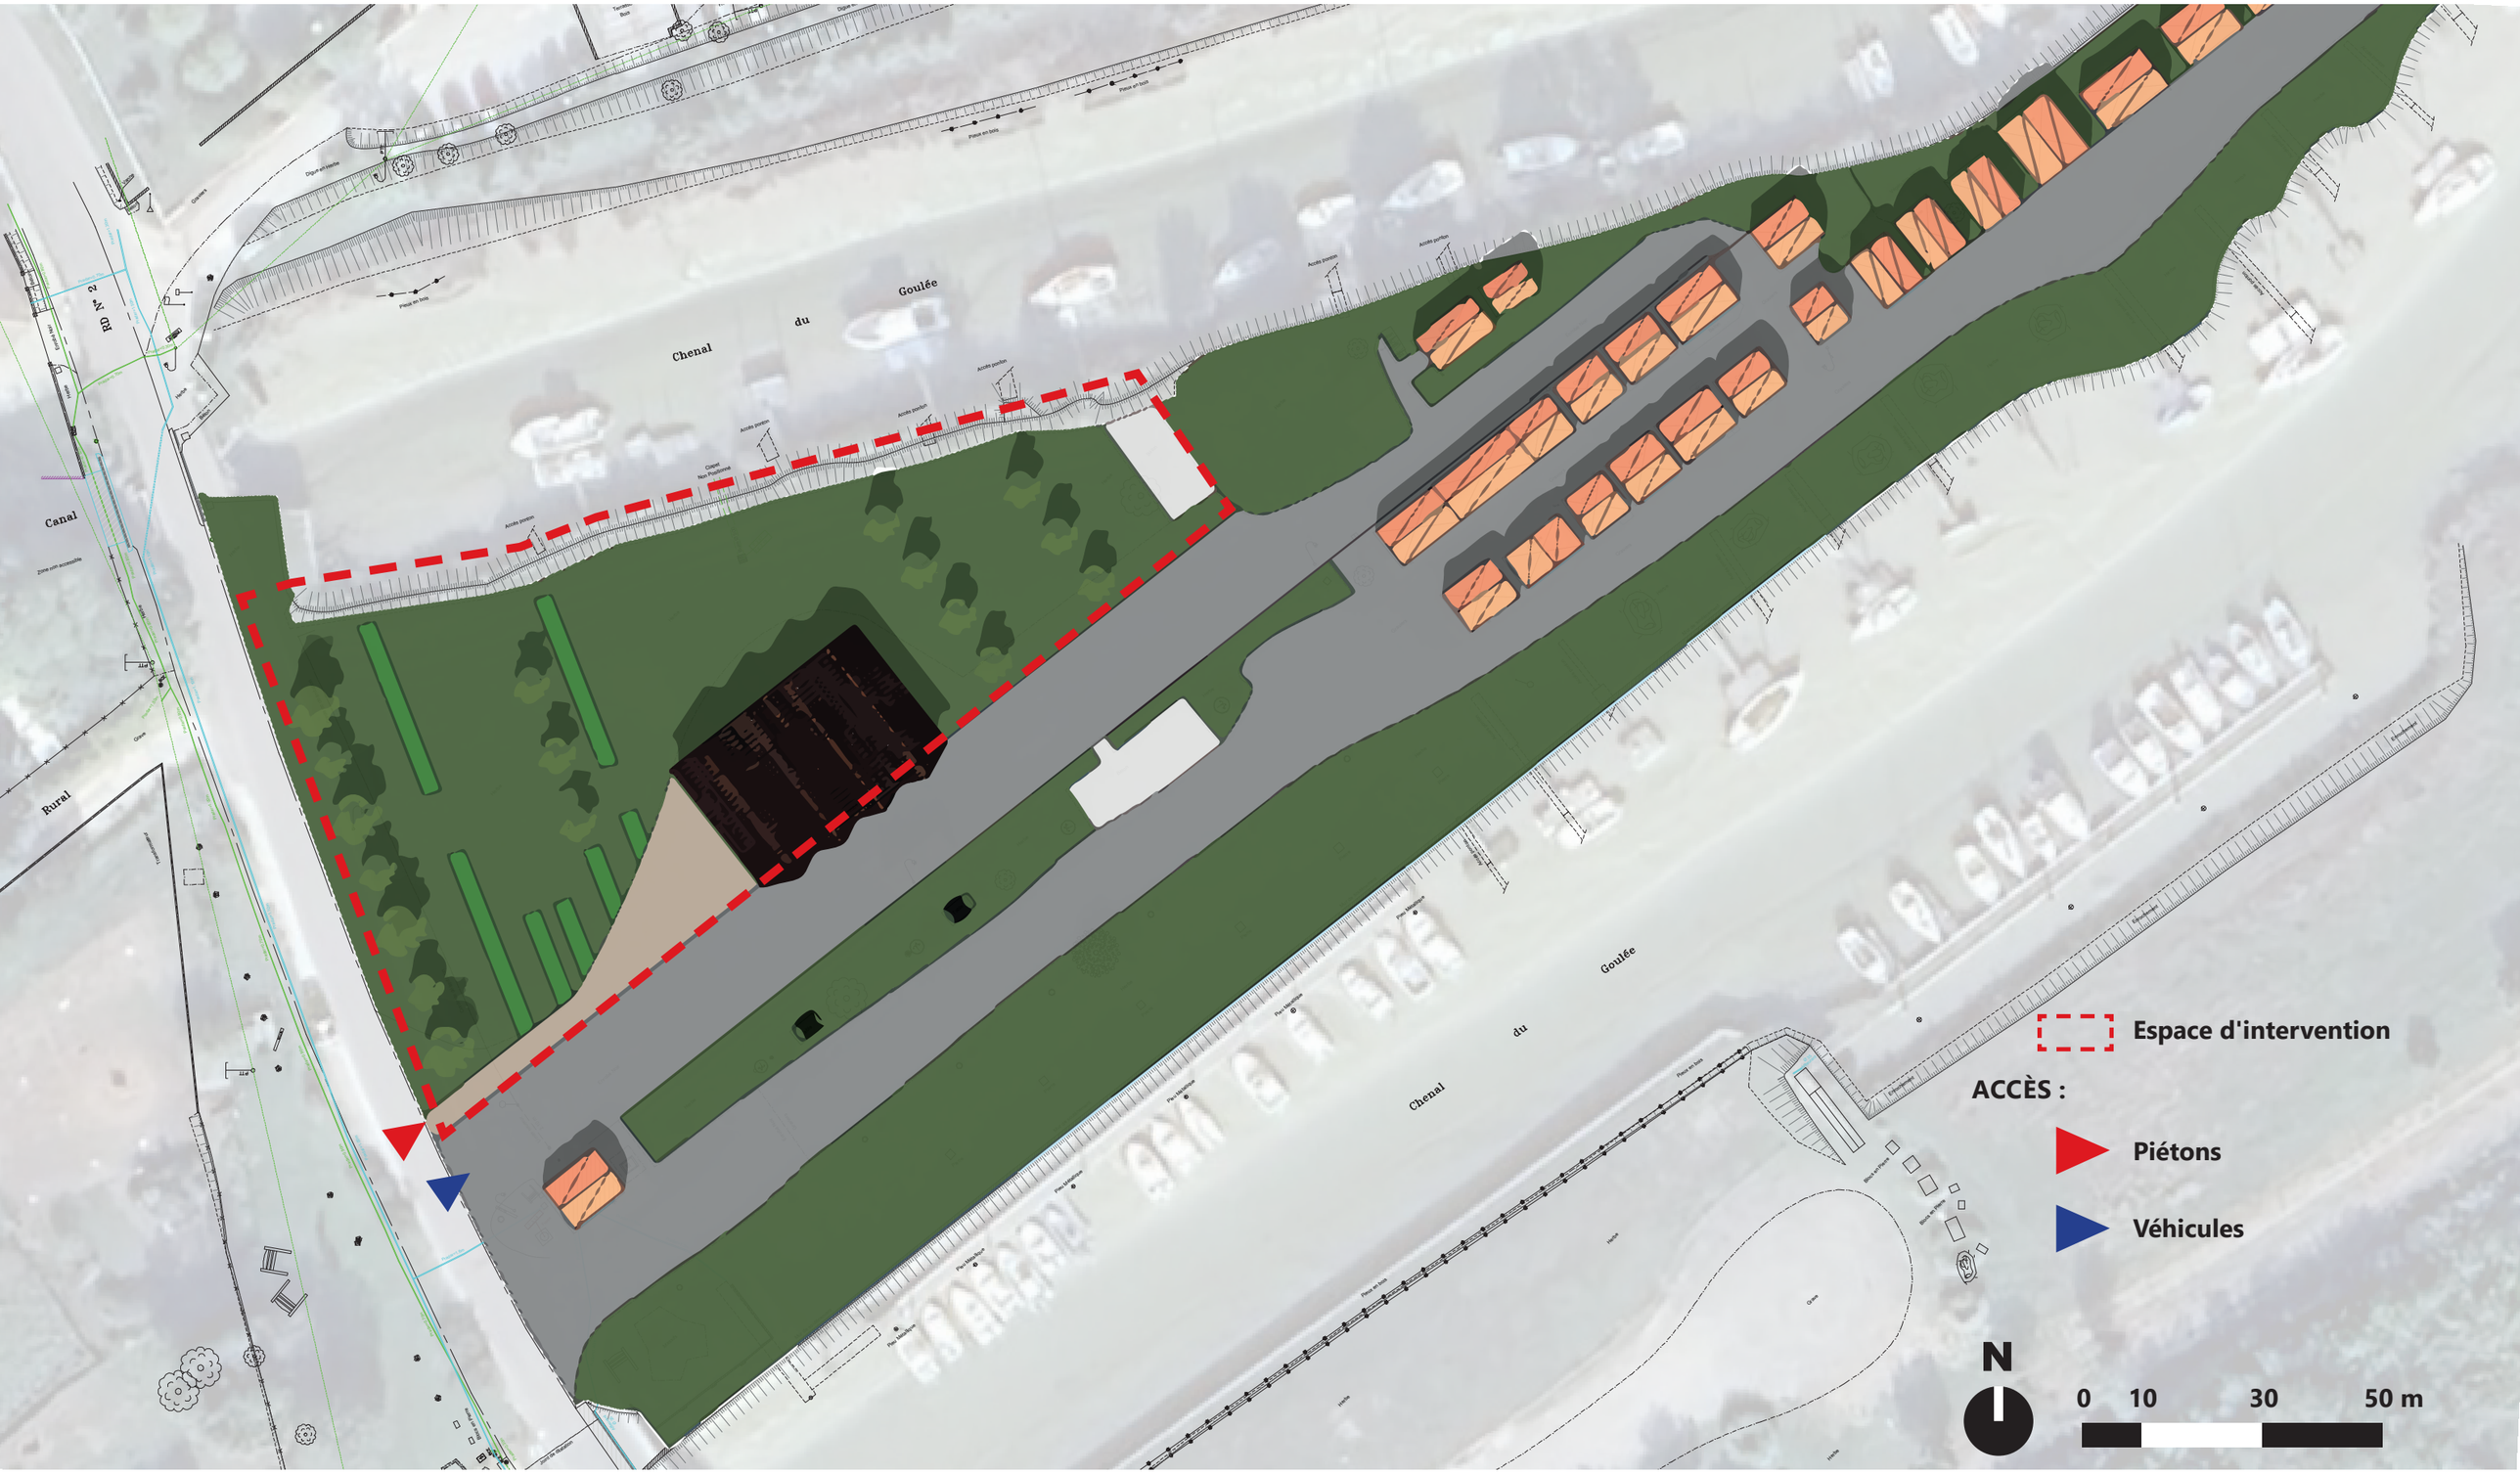

PC 3. COUPE TRANSVERSALE

1/100°

