



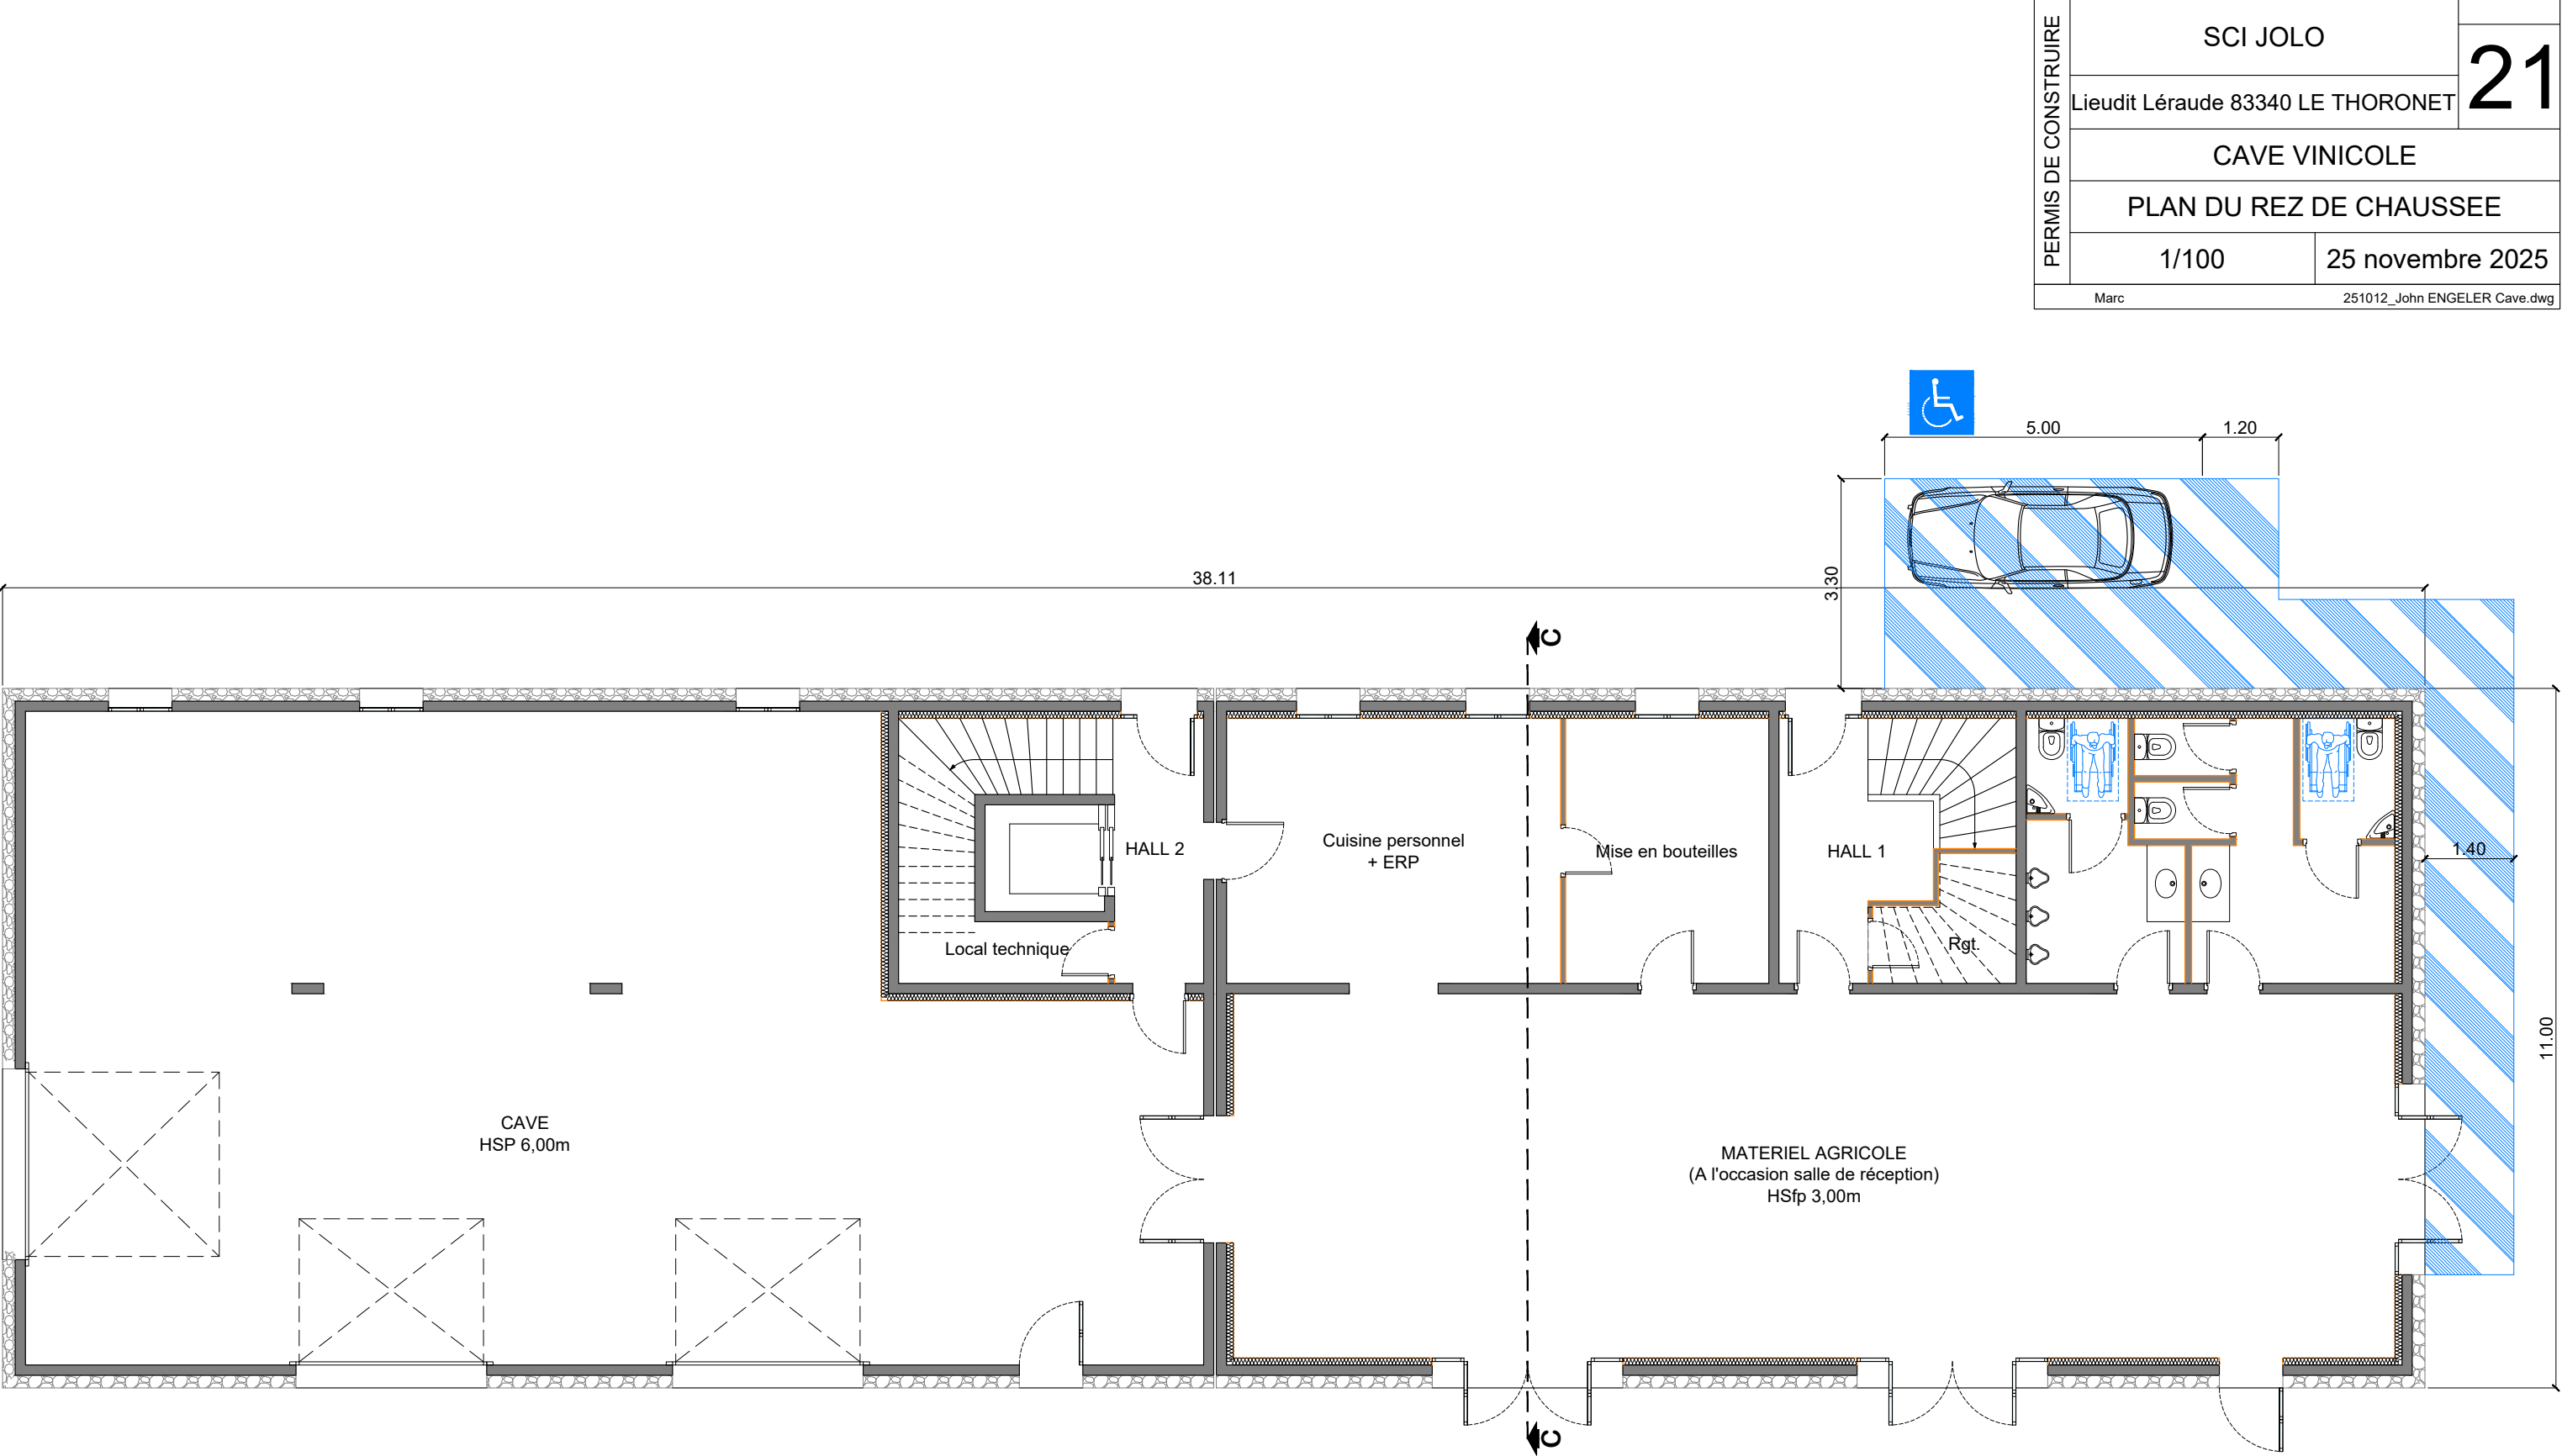

PERMIS DE CONSTRUIRE	SCI JOLO		22
	Lieudit Léraude 83340 LE THORONET		
	CAVE VINICOLE		
	PLAN DE L'ETAGE		
	1/100	25 novembre 2025	
	Marc		251012_John ENGELER Cave.dwg

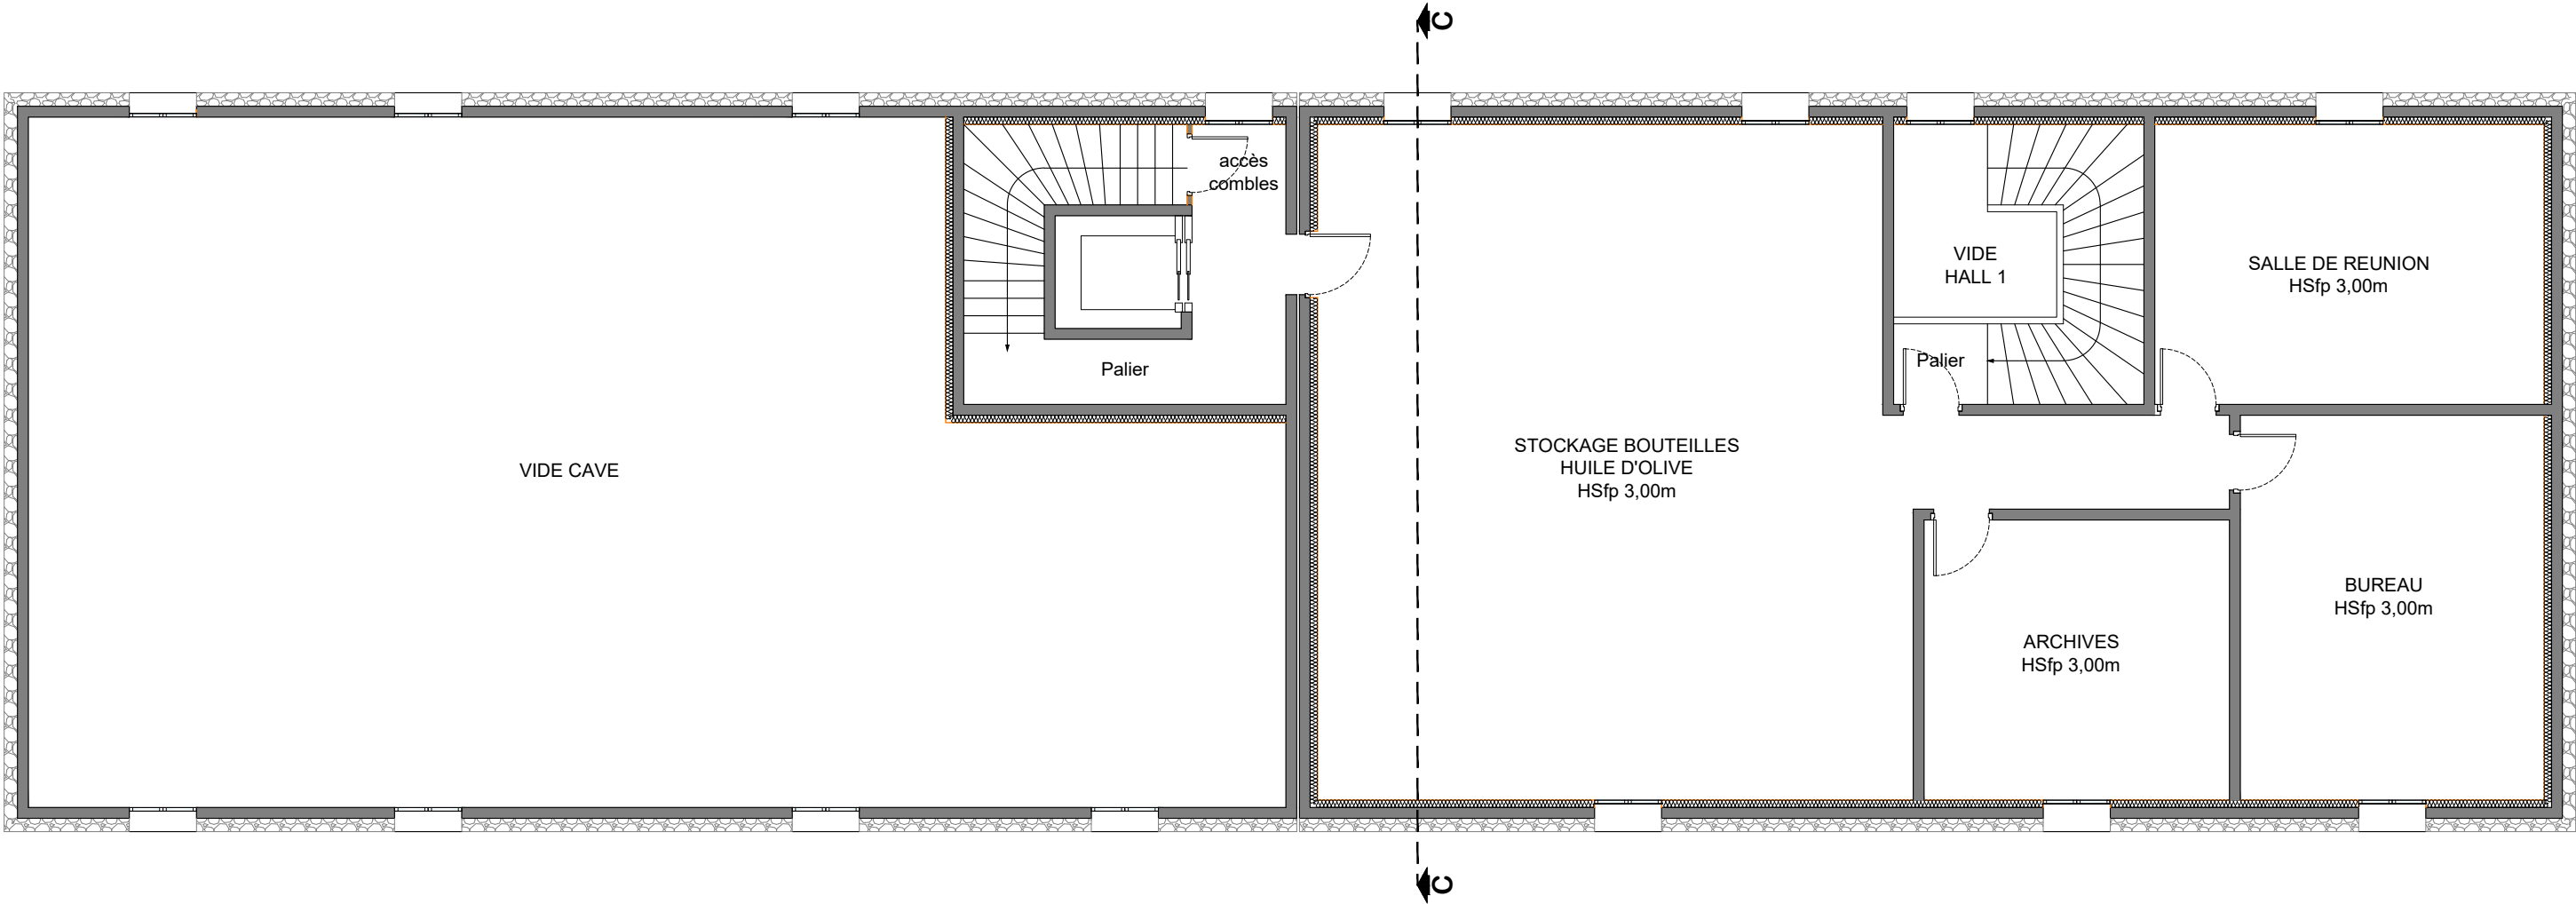

PERMIS DE CONSTRUIRE	SCI JOLO		23
	Lieudit Léraude 83340 LE THORONET		
	CAVE VINICOLE		
	PLAN DES COMBLES		
	1/100	25 novembre 2025	
	Marc		251012_John ENGELER Cave.dwg

