



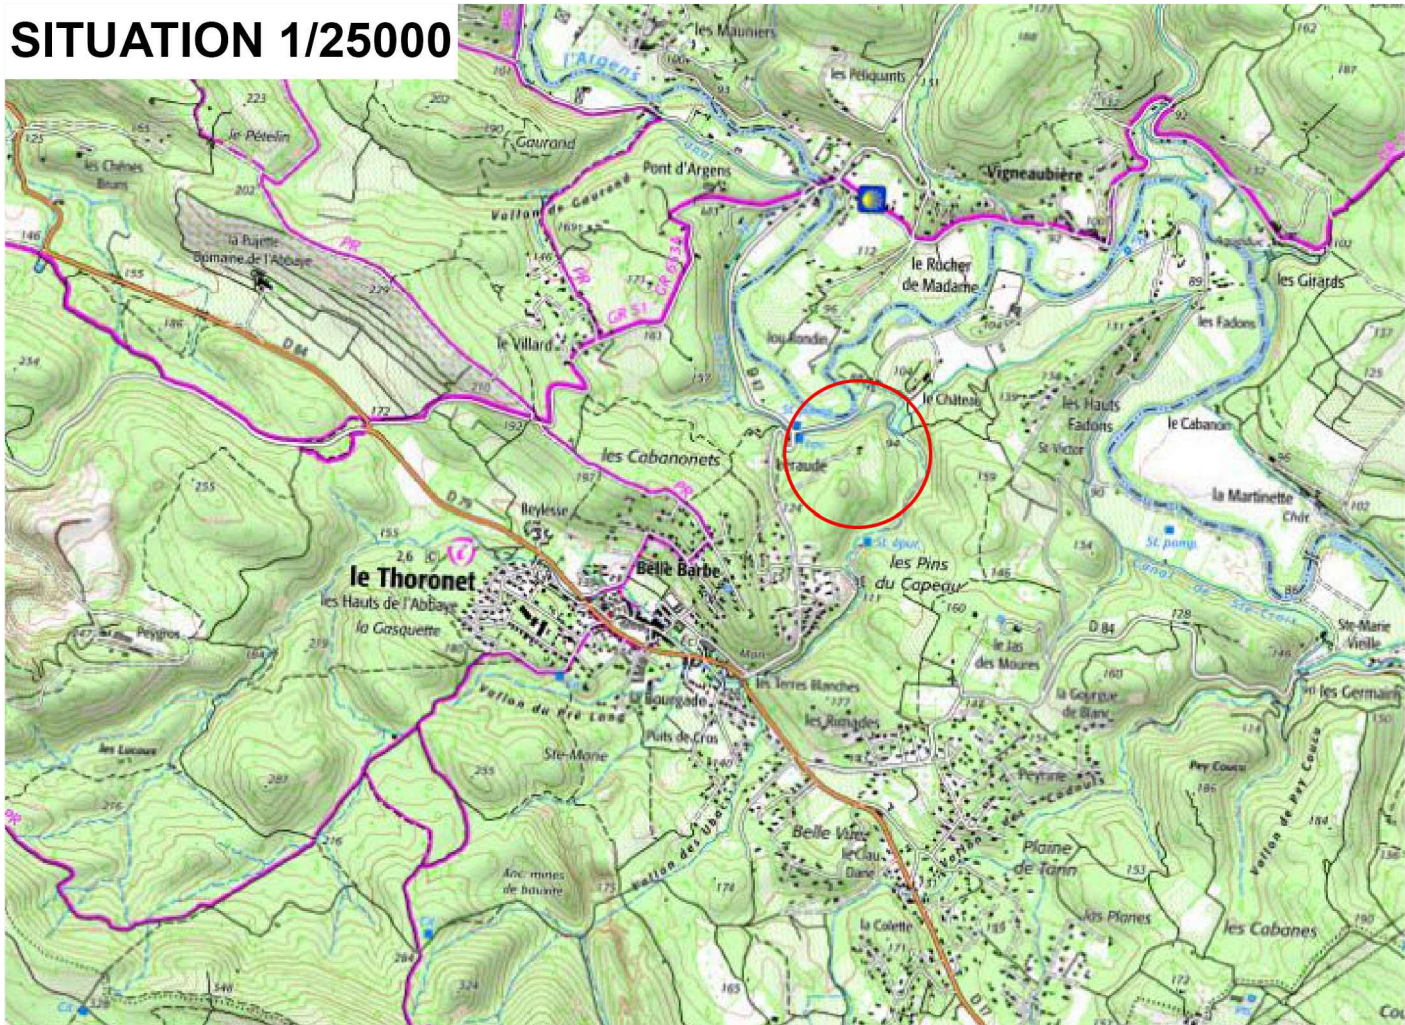

SCI JOLO

DEMANDE DE PERMIS DE CONSTRUIRE
UNE CAVE VINICOLE ET DEUX PORTAILS

sur la commune de 83340 LE THORONET
800 route de Lorgues
Lieudits LERAUDE et SAINT-VICTOR
Superficie du terrain : 346982 m²
Section cadastrale AX 35, 73, 74, 75, 76, 77, 78, 144, 146 (LERAUDE)
AZ 31, 32, 33, 46, 141 (SAINT-VICTOR)
Zones A et N du PLU

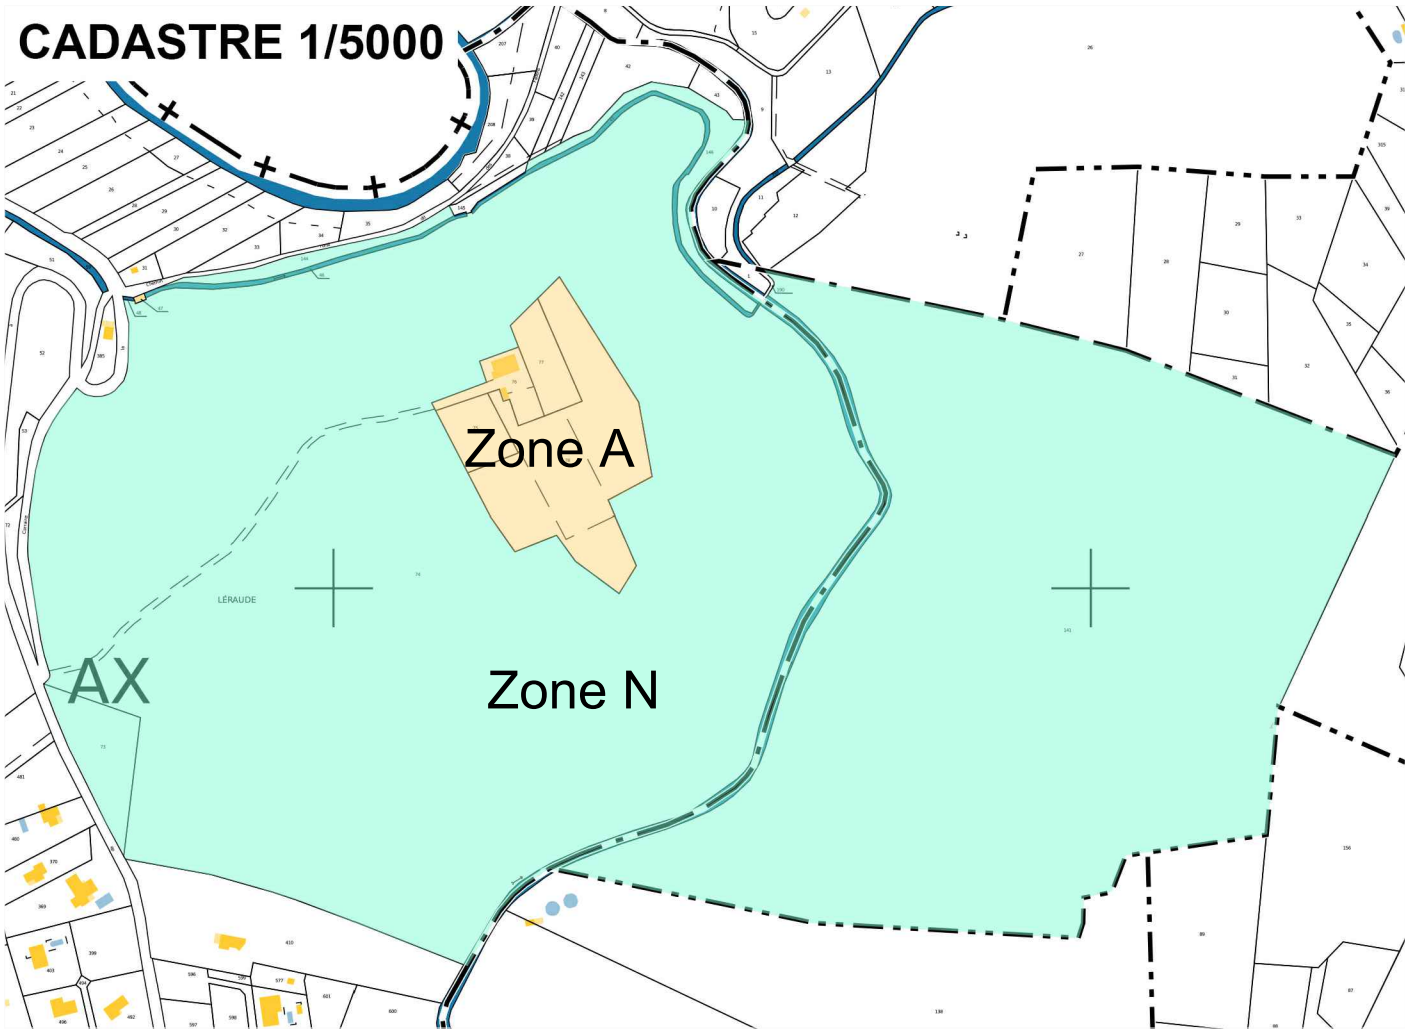

François AUDONNET
DESSINATEUR EN URBANISME
CONSEILLER EN ACCESSIBILITE
PMR DANS LES ERP
Identifiant SIRET : 877 809 913 00016
572 route du Muy
83720 TRANS-EN-PROVENCE
f.audonnet83@gmail.com
06.09.82.52.61

