


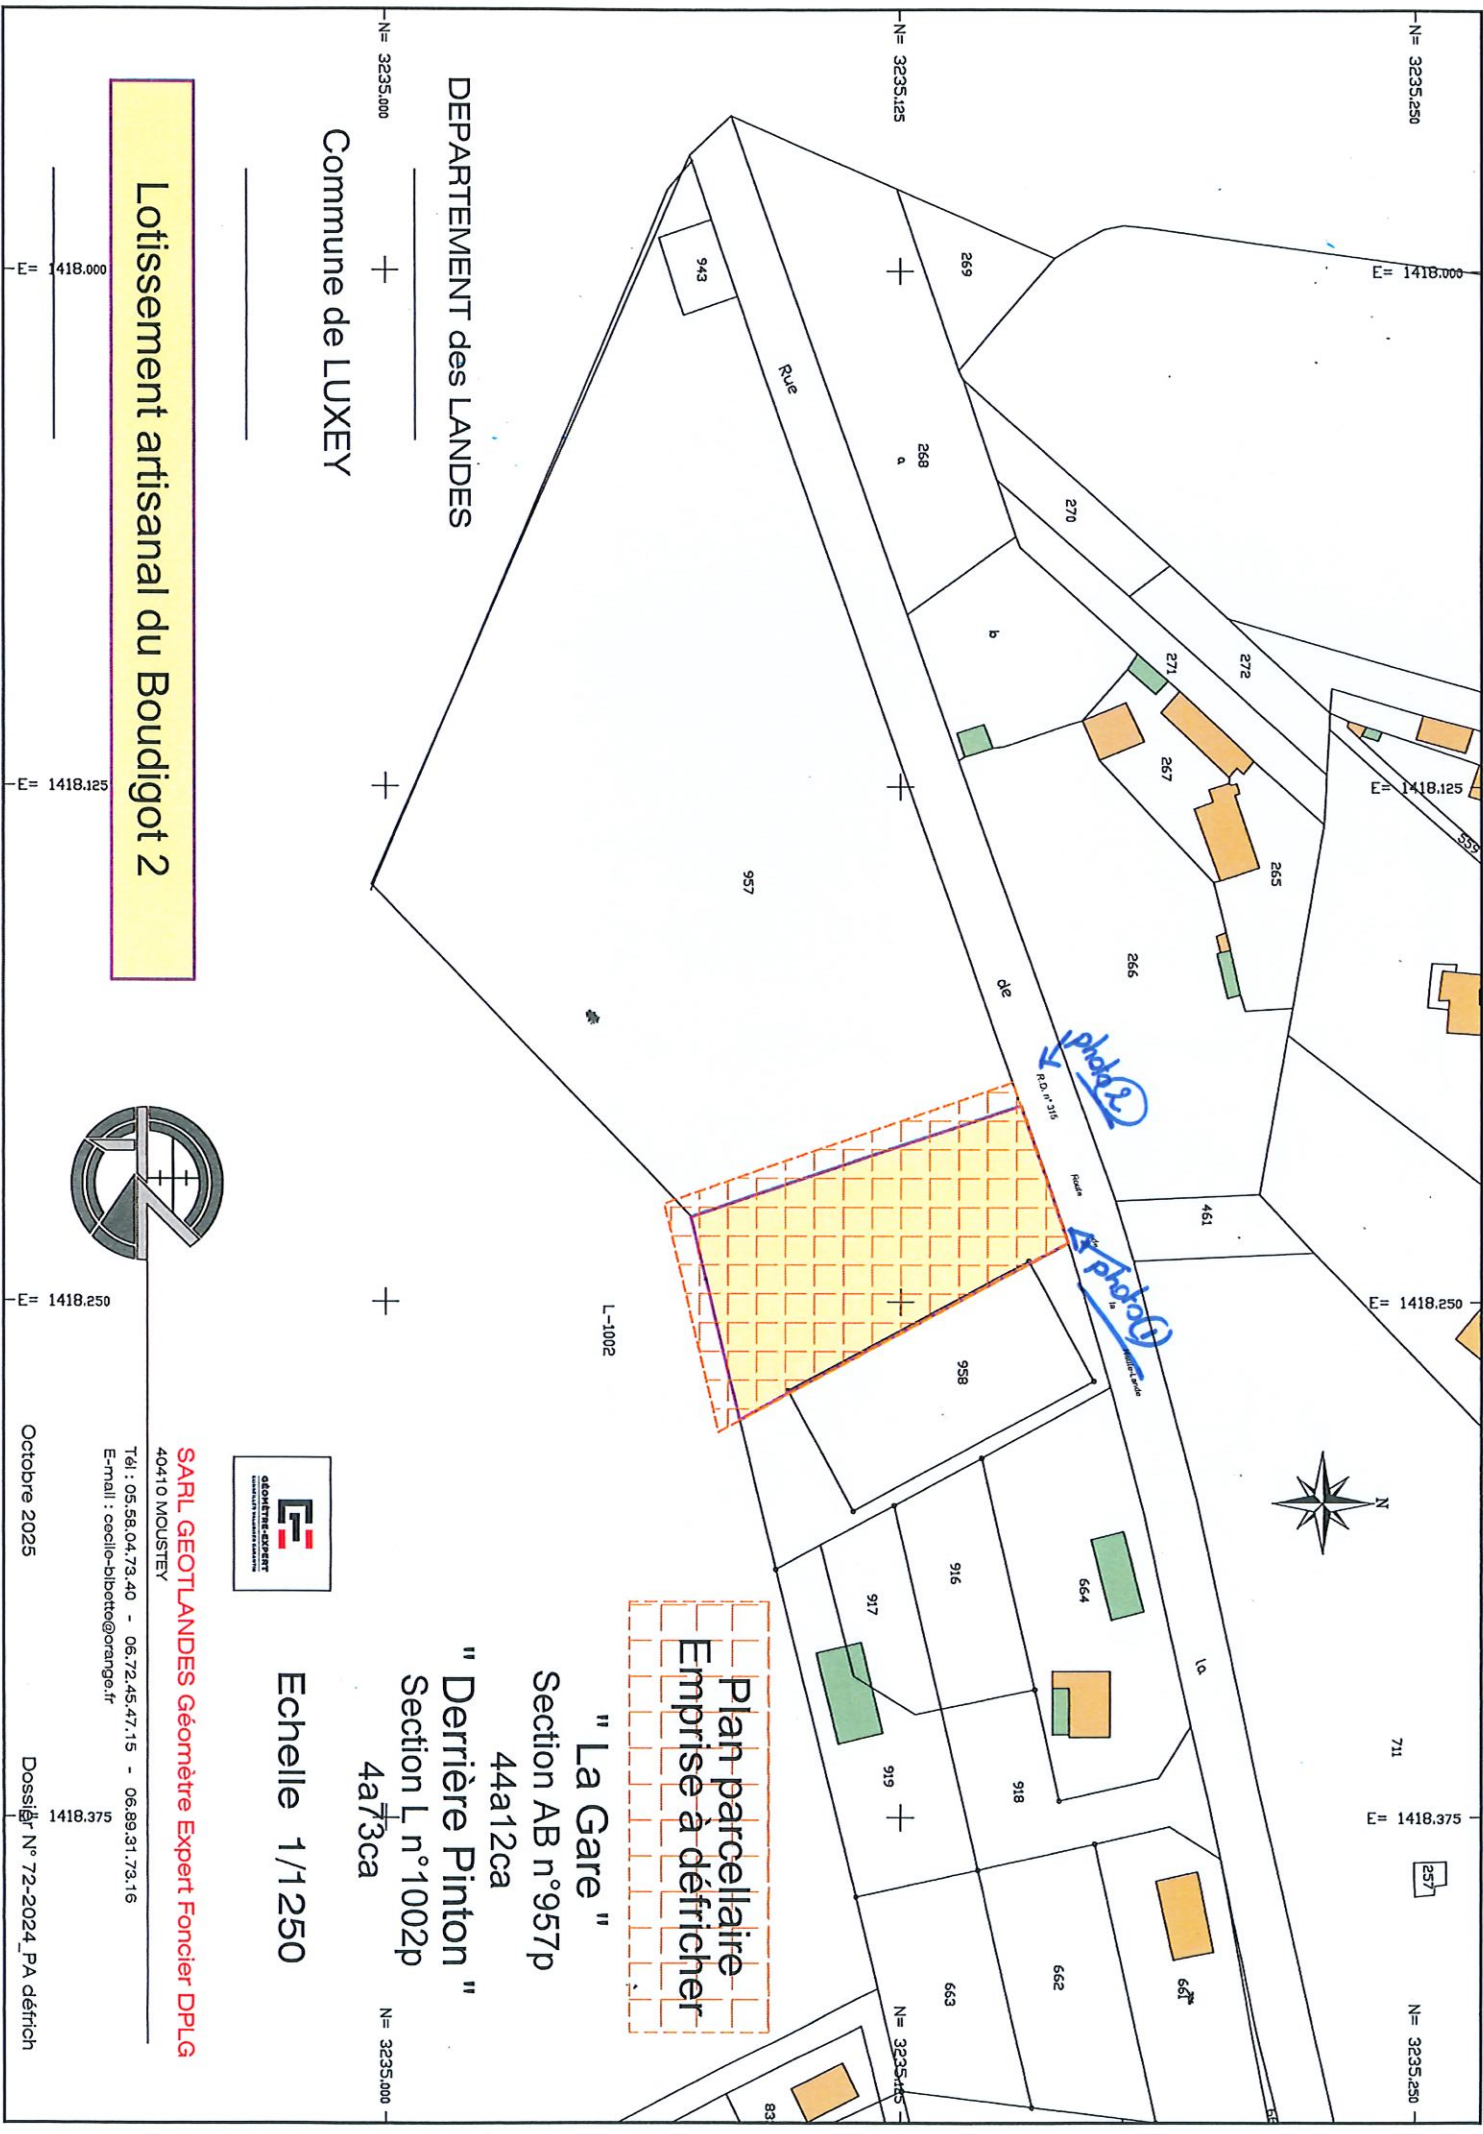

DEPARTEMENT des LANDES

Commune de LUXEY

Lotissement artisanal du Boudigot 2



SARL GEOTLANDES Géomètre Expert Foncier DPLG
40410 MOUSTEY

Tél : 05.58.04.73.40 - 06.72.45.47.15 - 06.89.31.73.16
E-mail : ceclie-bibotte@orange.fr

Echelle 1/1250

Plan parcellaire
Emprise à défricher

" La Gare "

Section AB n°957p

44a12ca

" Derrière Pinton "

Section L n°1002p

4a73ca

Octobre 2025

Dossier N° 72-2024_PA défrich